


NOTA : PLAN PROVISOIRE DU 3 août 2021 extrait du PLAN DE MASSE du dossier du permis d'aménager PA06613614P0003MO2. Les cotations et superficies sont indicatives et ne seront définitives qu'après bornage périmétrique du lotissement et numérotation du document d'arpentage du lot.

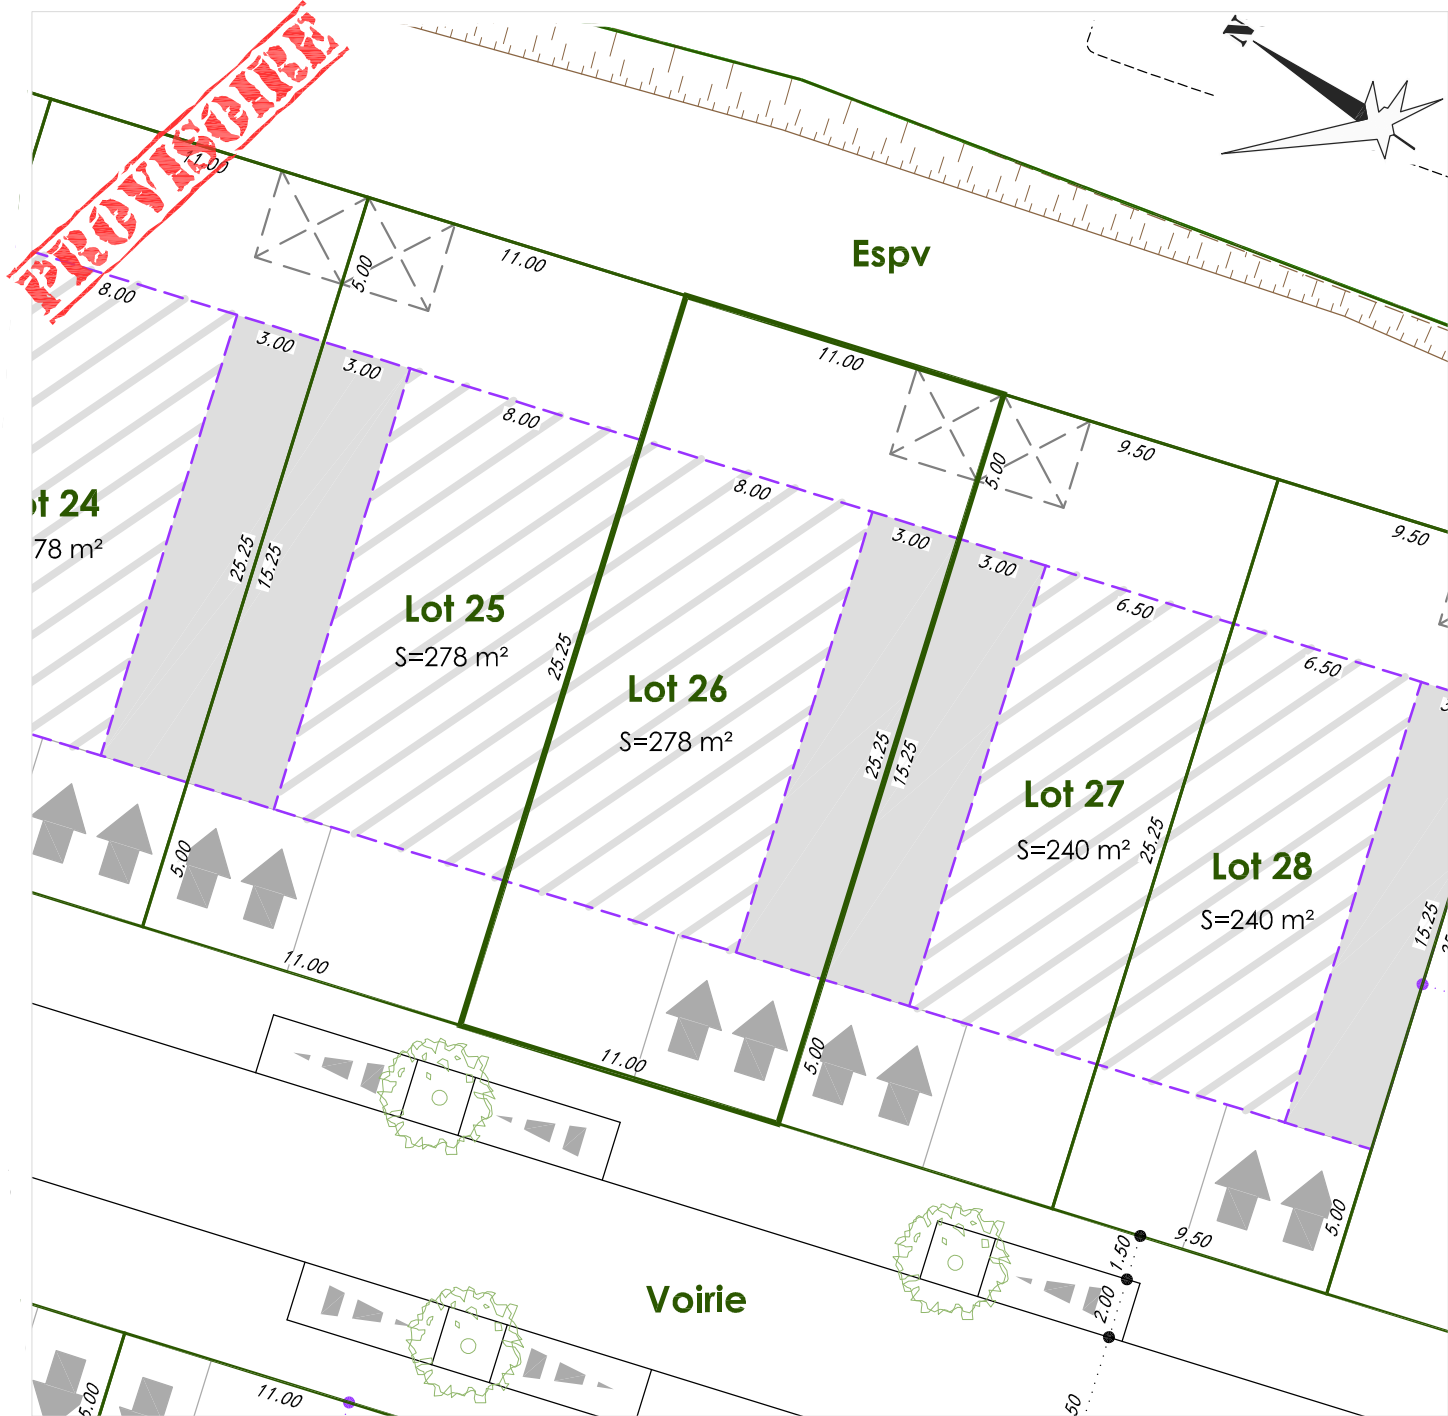

- Emplacement réservé à la construction en RDC
- Emplacement réservé à la construction en RDC avec toiture terrasse obligatoire
- Emplacement réservé à la construction R+1 autorisé
- Emplacement réservé à la construction R+2 autorisé
- Possibilité d'édification d'annexes, d'abris de jardin ou de barbecues avec un longueur en mitoyenneté inférieure à 3.00m (voir art.2.6 du règlement du lotissement).
- Accès privé non clos imposé 3.00m x 5.00m
- Accès privé non clos imposé 5.00m x 5.00m
- Parking public
- Candélabre
- Servitude de passage du fossé de collature à créer Largeur = 2.50m
- Application cadastrale

COMMUNE DE PERPIGNAN
LOTISSEMENT "LES ALLEES DU MAS CANTEROUX"
 Cadastre : Section HP
PLAN PARCELLAIRE DE COMMERCIALISATION
 03.08.2021 ECHELLE 1/250e Réf 21239

SURFACE PLANCHER
 MAXIMALE
 DU LOT : m²