


NOTA : PLAN PROVISOIRE DU 3 août 2021 extrait du PLAN DE MASSE du dossier du permis d'aménager PA06613614P0003MO2. Les cotations et superficies sont indicatives et ne seront définitives qu'après bornage périmétrique du lotissement et numérotation du document d'arpentage du lot.

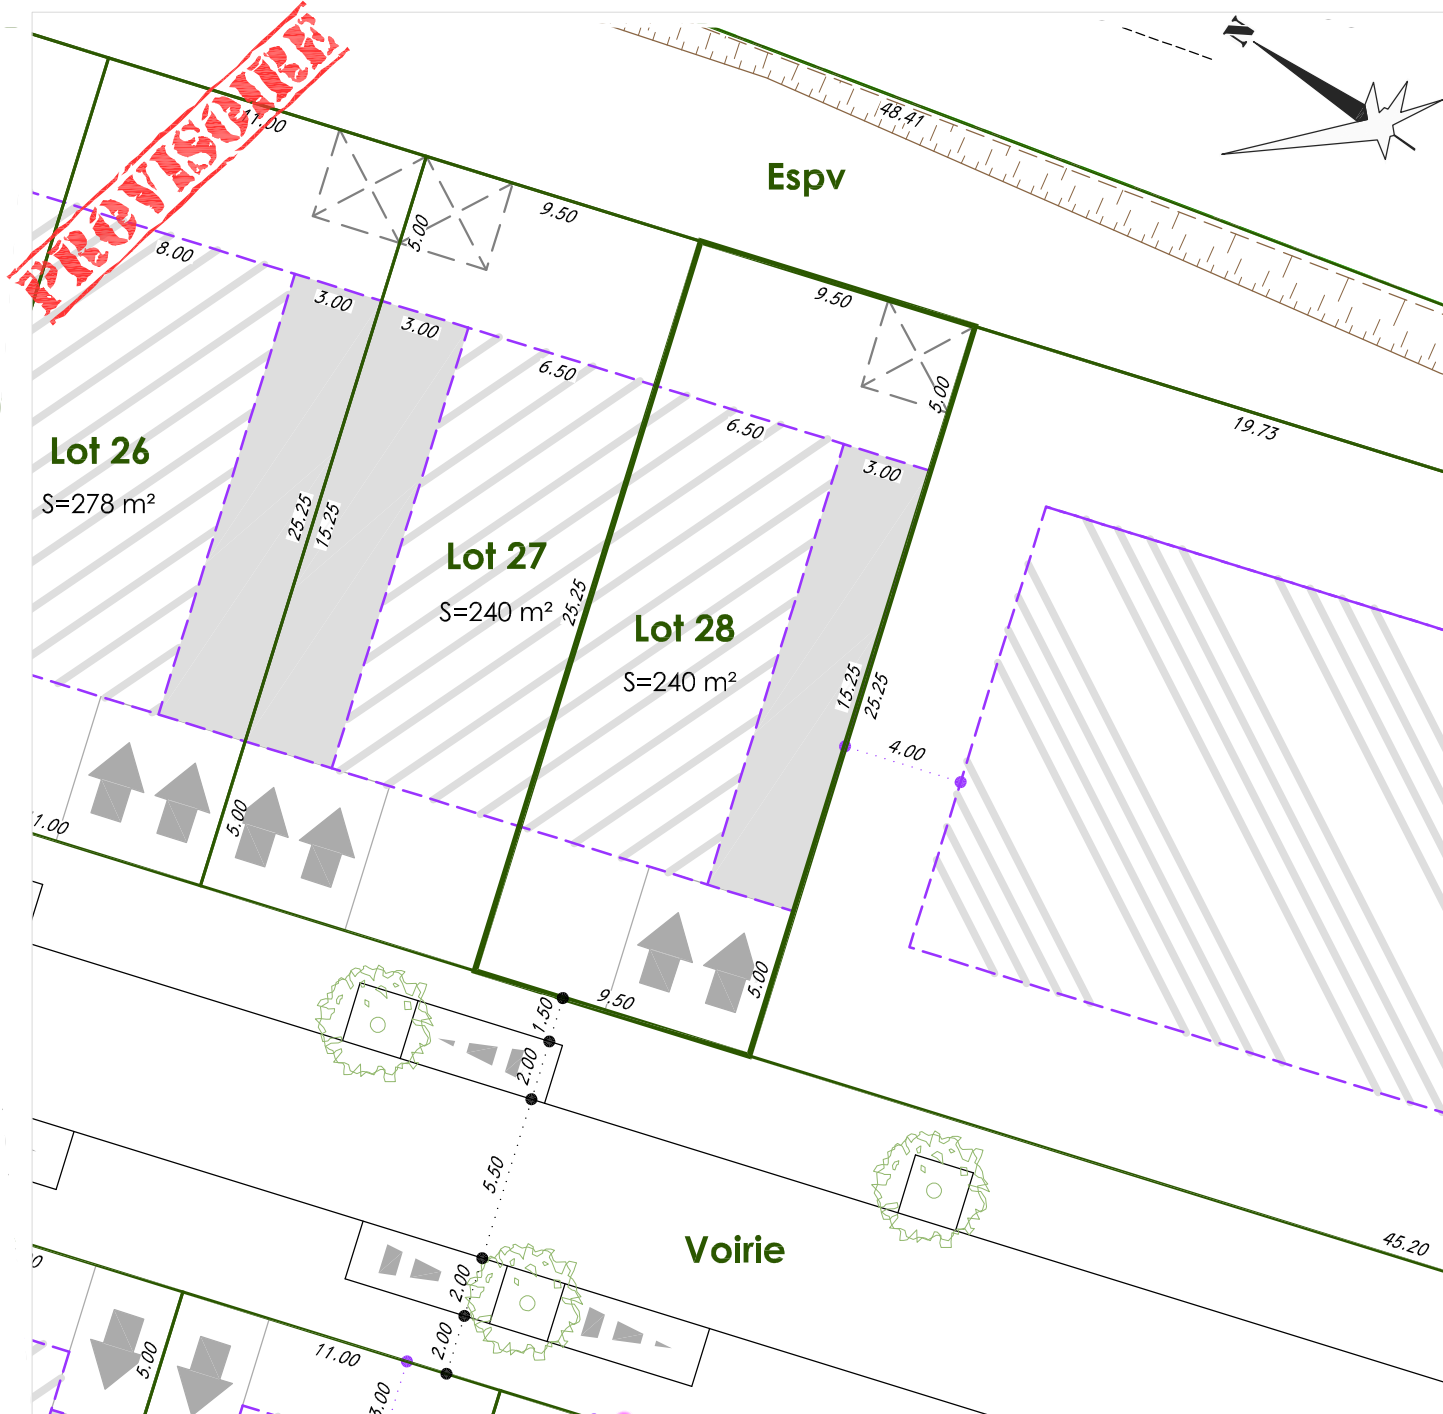

- | | | | |
|--|---|---|---|
|  | Emplacement réservé à la construction en RDC |  | Accès privatif non clos imposé
3.00m x 5.00m |
|  | Emplacement réservé à la construction en RDC
avec toiture terrasse obligatoire |  | Accès privatif non clos imposé
5.00m x 5.00m |
|  | Emplacement réservé à la construction
R+1 autorisé |  | Parking public |
|  | Emplacement réservé à la construction
R+2 autorisé |  | Candélabre |
|  | Possibilité d'édification d'annexes, d'abris de jardin ou de
barbecues avec un longueur en mitoyenneté inférieure à
3.00m (voir art.2.6 du règlement du lotissement). |  | Servitude de passage du fossé de collature à créer
Largeur = 2.50m |
| | |  | Application cadastrale |

COMMUNE DE PERPIGNAN
LOTISSEMENT "LES ALLEES DU MAS CANTEROUX"

Cadastre : Section HP

PLAN PARCELLAIRE DE COMMERCIALISATION

03.08.2021

ECHELLE 1/250e

Réf 21239

SURFACE PLANCHER
MAXIMALE
DU LOT : m²