

DEPARTEMENT DE L'HERAULT

HECTARE et PRESTIGE DEVELOPPEMENT
VILLE DE VILLENEUVE-LES-BEZIERS

HECTARE
URBANISME DURABLE



LOTISSEMENT VILANOVA

VU pour être annexé à l'arrêté
municipal de ce jour
à Villeneuve les Béziers

PA 034 33621Z0003

PIECES
COMPLEMENTAIRES
DATE DE DEPOT

11 OCT. 2021

Le Maire,
Fabrice SOLANS

VILANOVA
VILLENEUVE-LES-BEZIERS

PERMIS D'AMENAGER

VOIRIE PROFILS EN TRAVERS TYPE

MAITRE
D'OUVRAGE :
HECTARE et
PRESTIGE
DEVELOPPEMENT

CLAPIERS LE :

SIGNATURE :

ECHELLE : 1/50

Date(s)	Nature des modifications	Dessiné	Vérifié	Ind
04/2021	CREATION	PVA	JPY	a
04/2021	DEMANDE MOA - MODIFICATION REVETEMENT	PVA	JPY	b
04/2021	DEMANDE MOA - SUPPRESSION SERVITUDE PLANTANDI	PVA	JPY	c
05/2021	DEMANDE BET EVE - SUIVANT NOTE HYDRAULIQUE	PVA	JPY	d
07/2021	DEMANDE MOA - MODIFICATION PLAN DE MASSE	PVA	JPY	e
09/2021	DEMANDE DE COMPLEMENT PAR LA COMMUNE DU 26/08/2021	PVA	JPY	f

PA8d

PAPE N°10

GAXIEU


1 Bis Place des Alliés
CS 50676
34537 BEZIERS CEDEX
T. 04 67 09 26 10 F. 04 67 09 26 19
E. bet.34@gaxieu.fr

GAXIEU.FR

BZ-09237

H:\Affaires\Hectare (1 cp)\BZ-09237 Villeneuve les Bzs-Lotissement-Parcelle AY n°56\6-AVP\2-Plans

COUPE A-A

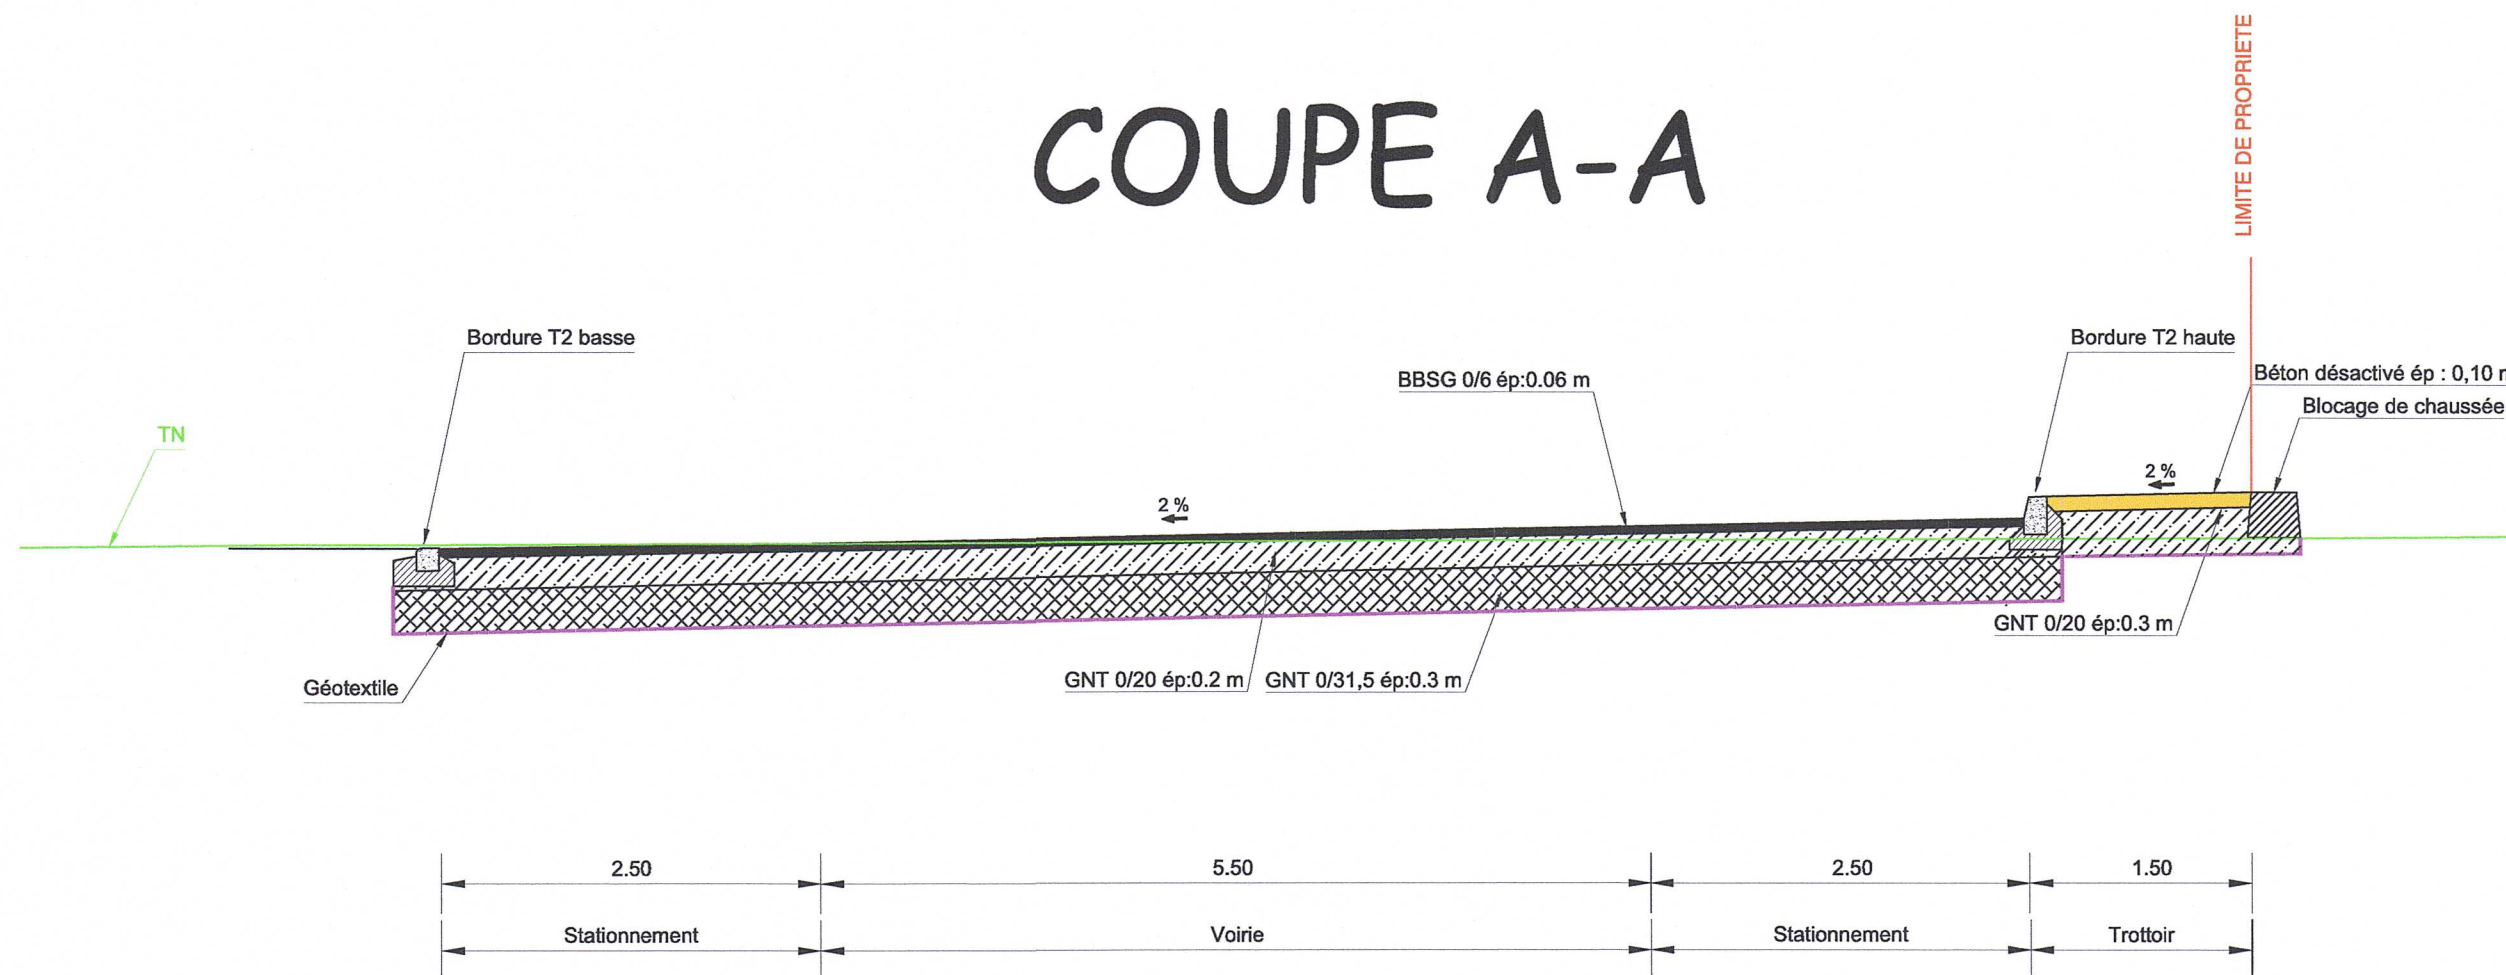

COUPE B-B

