

Commune de CAZILHAC (11)


Lieu-dit : " La Gourgue "

Lotissement " LES TERRASSES DE LA GOURGUE "

HECTARE

PA4 B - Plan de Masse

SAS HECTARE
28 Rue Aimé Babard
11000 CARCASSONNE
Tél. 04 68 47 67 68 / 04 68 26 45 65
www.hectare.fr

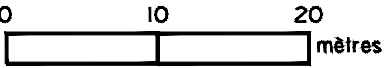


LEGENDE

- Périmètre du lotissement
- Chaussée
- Stationnement visiteur (7 places dont 1 P.M.R.)
- Trottoir
- Espace vert
- Emplacement pour O.M.
- Servitude de plantandi (2.00 m de large)
- Zone constructible maximale en R+0 uniquement
- Zone constructible maximale en R+0 et/ou R+1
- Accès et stationnement privatif non clos imposé (emprise minimale de 5.00 m x 5.00 m)
- Accès et stationnement privatif non clos imposé (emprise minimale de 3.50 m x 10.00 m)
- Arbre

- Les coordonnées des points sont rattachées au système RGF 93, Conique Conforme 43 : origine TERIA.

Application figurative du plan cadastral (limites de propriétés non définies juridiquement)

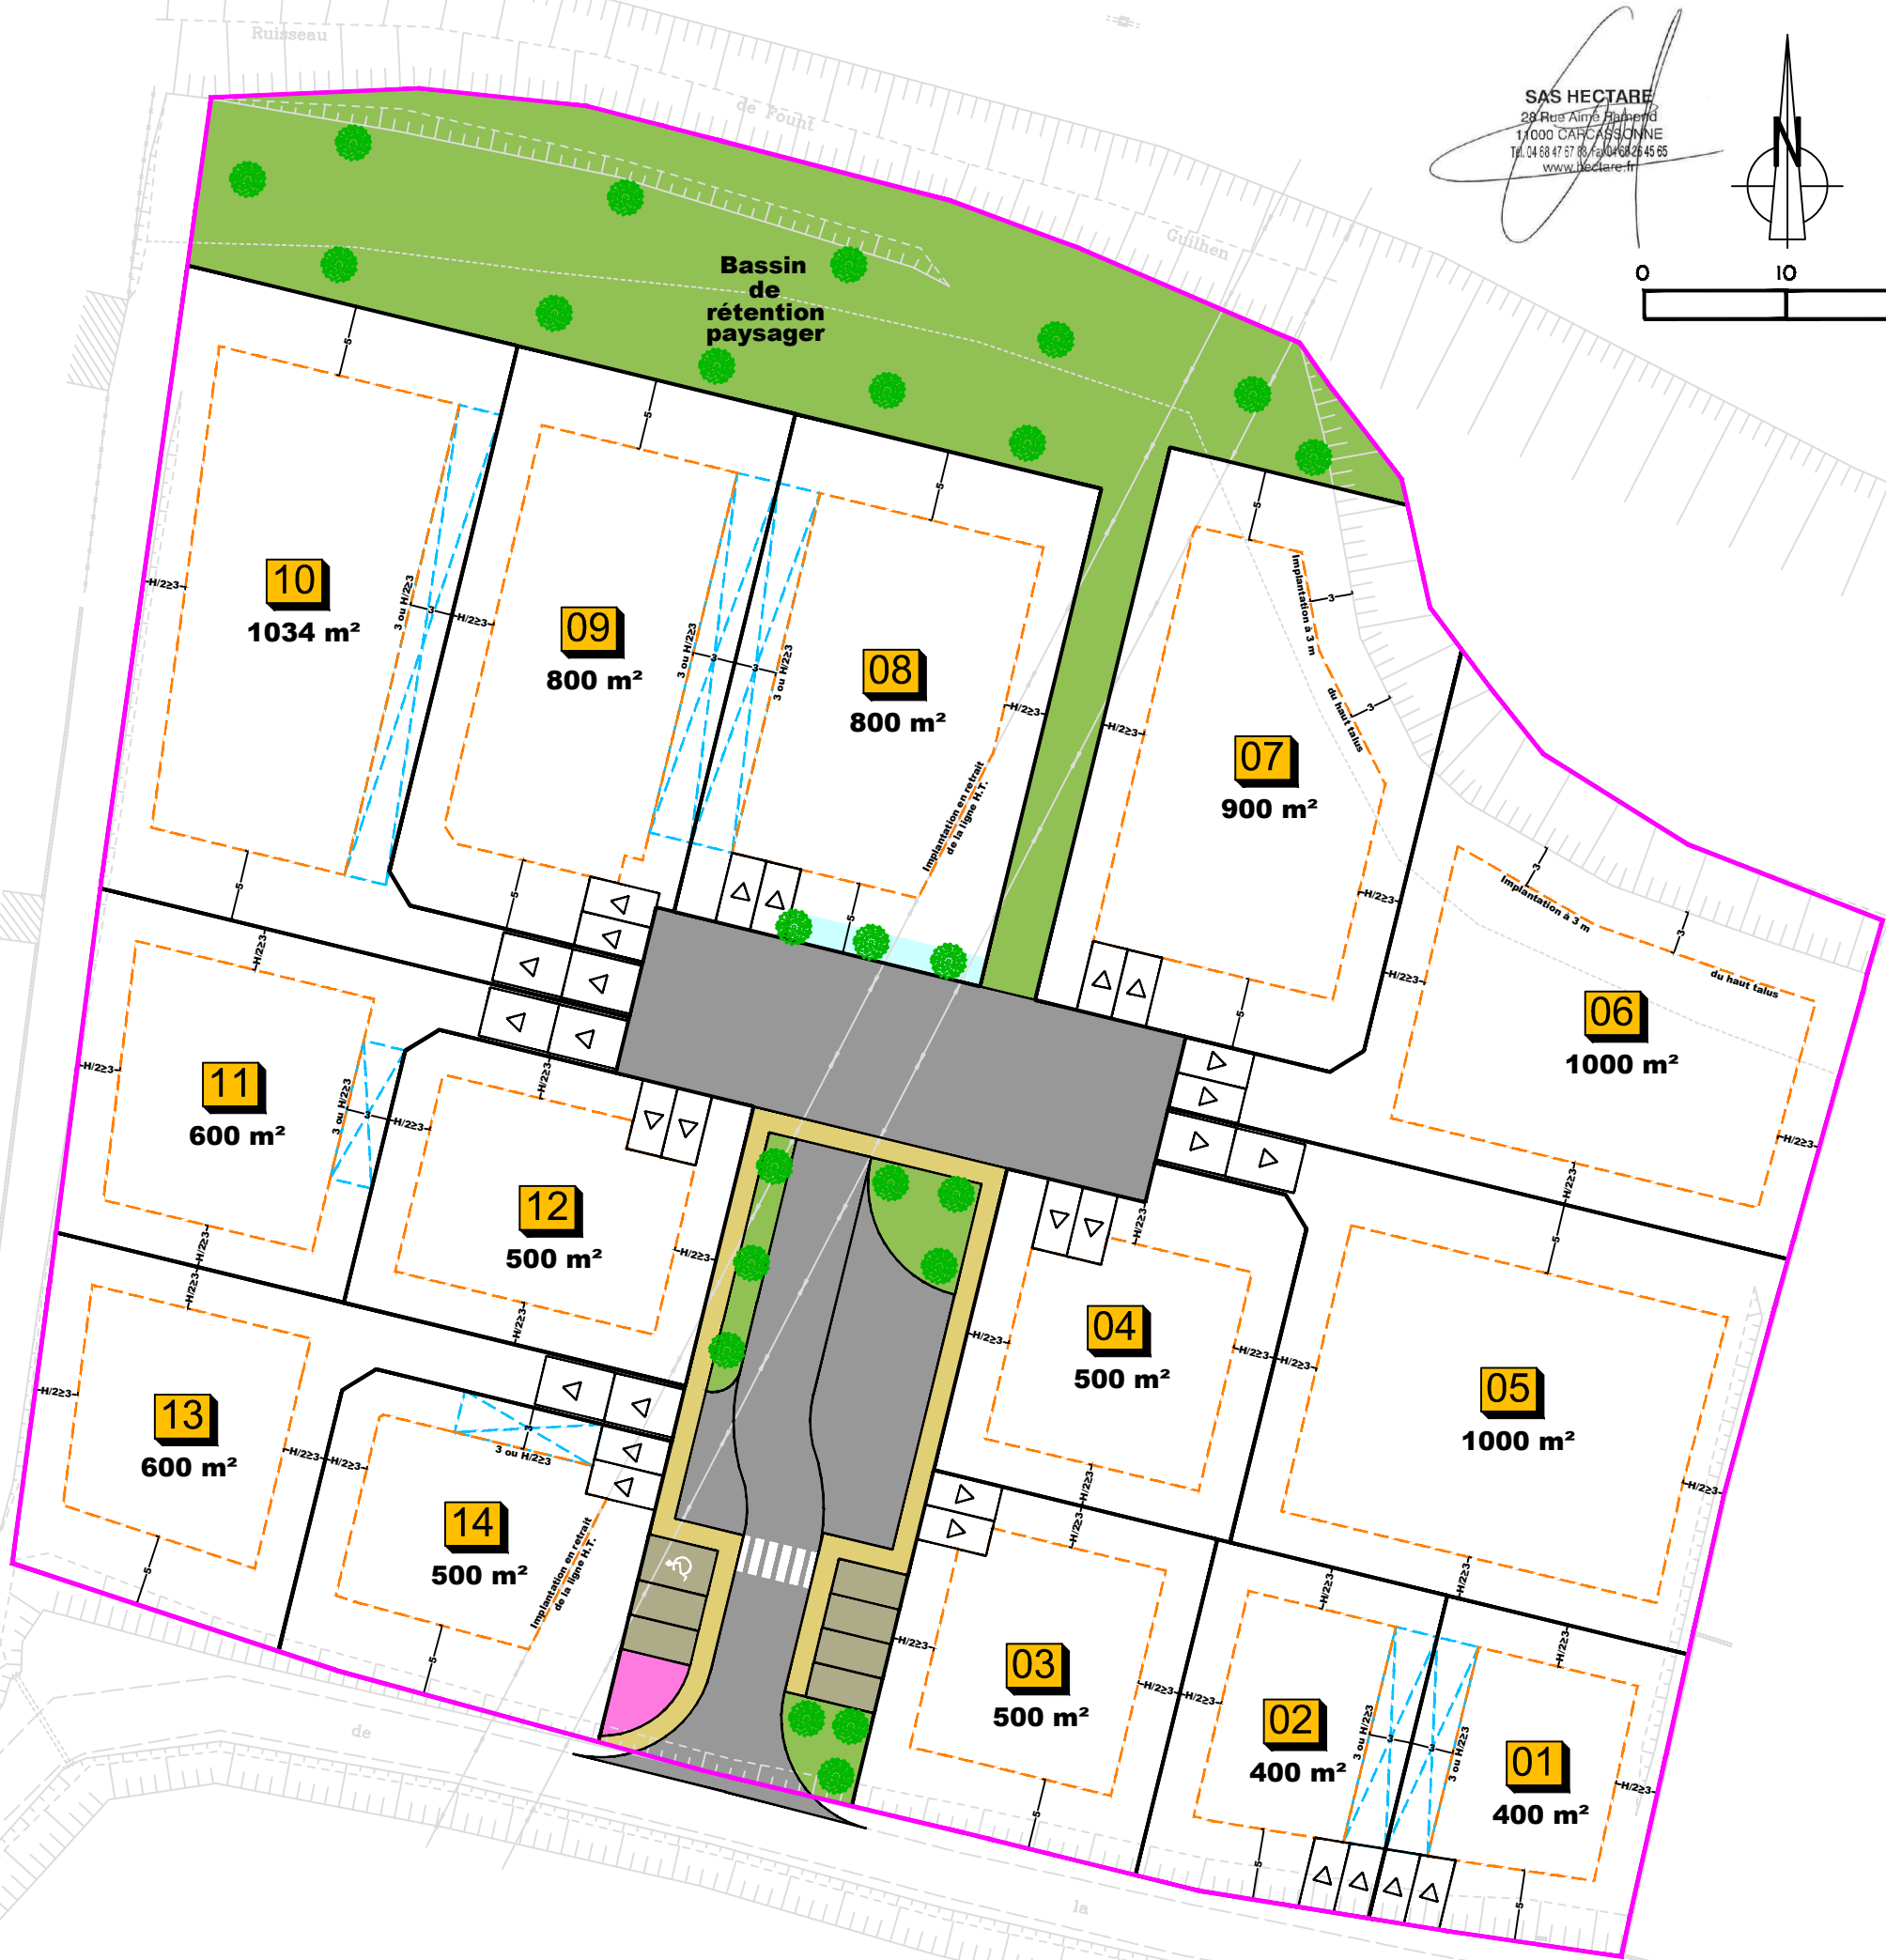

Intervenants

Hectare - Aménageur / Lotisseur

CARCASSONNE le 30/06/2020

Echelle 1/500

