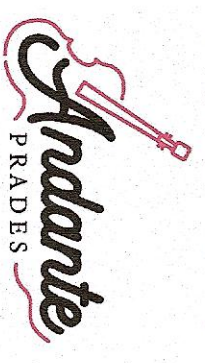


PERMIS	X	DEPARTEMENT des Pyrénées Orientales COMMUNE DE PRADES (66 500) Lotissement 
DCE		
Marché		
EXE		
DOE		

PROJET ARCHITECTURAL, PAYSAGER ET ENVIRONNEMENTAL


N°4	PA 5	VUES ET COUPES DU PROJET
-----	------	--------------------------

Echelle : 1/250	Coordonnées rattachées au système RGF 93 et projection CC43 Nivellement rattaché au NGF
-----------------	--

	PERMIS-BÂTIMENTS VUE D'ENSEMBLE N° 06.148.24 - G. 0001 du 08/06 du 07 OCT. 2021	
08/04/2021	Pièces Complémentaires	PP SA A
16/02/2021	Première Version	PP SA 0
Date(s)	Nature des modifications	Dessiné Vérifié Indice
MAITRE D'OUVRAGE	MAITRE D'OEUVRE	
HECTARE URBANISME DURABLE HECTARE SA 1 Boulevard KENNEDY 66 100 PERPIGNAN Tel : 04 68 63 64 65	SAS RTI Roussillon Topo Ingénierie Immeuble le Cristal 2 Bd Henri POINCARÉ 66000 PERPIGNAN TEL : 04 68 66 57 72 Email: rtib6@orange.fr	HECTARE URBANISME DURABLE 1 Boulevard KENNEDY 66 100 PERPIGNAN Tel : 04 68 63 64 65
Réf. Affaire : 20 510		

- Légende décaissement :
- Entrobès
 - GNT 0/31.5
 - GNT 0/80

COUPE A A'

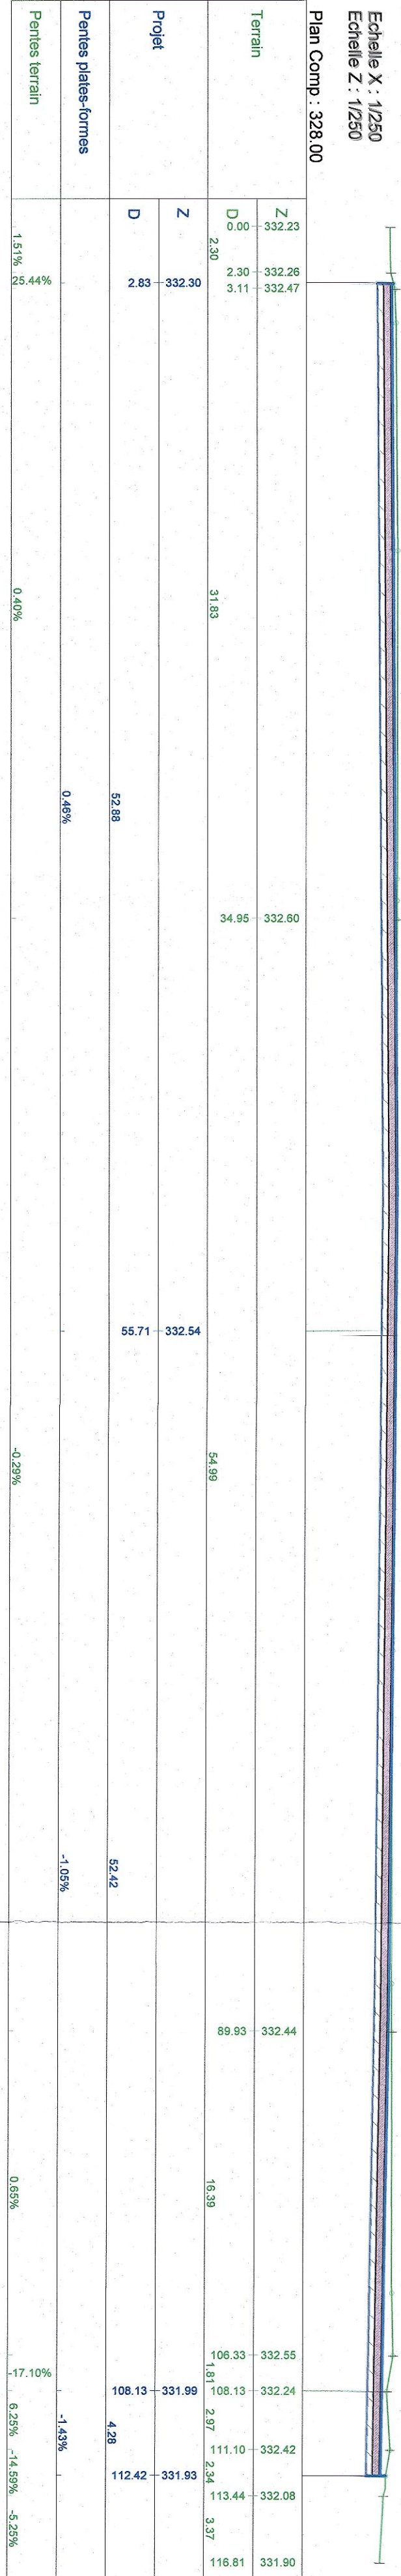

- Légende décaissement :
- Entrobès
 - GNT 0/31.5
 - GNT 0/80

COUPE B B'

