
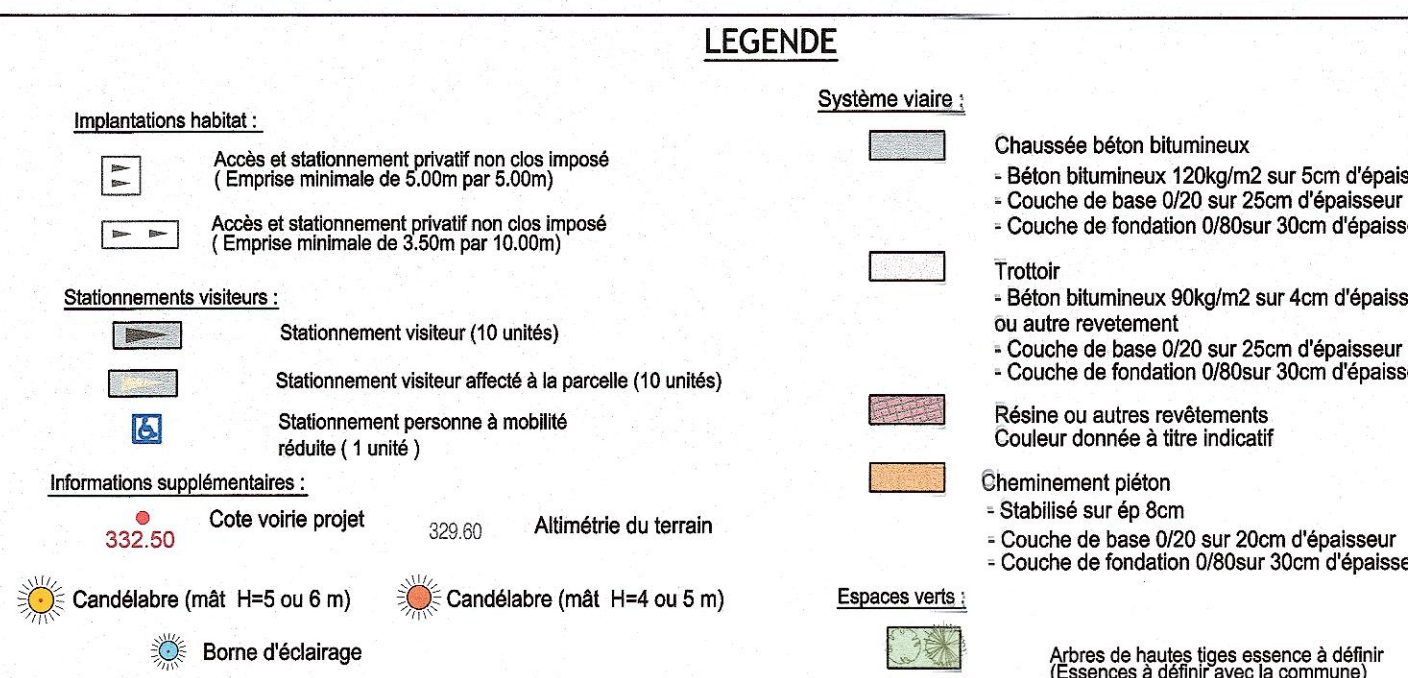


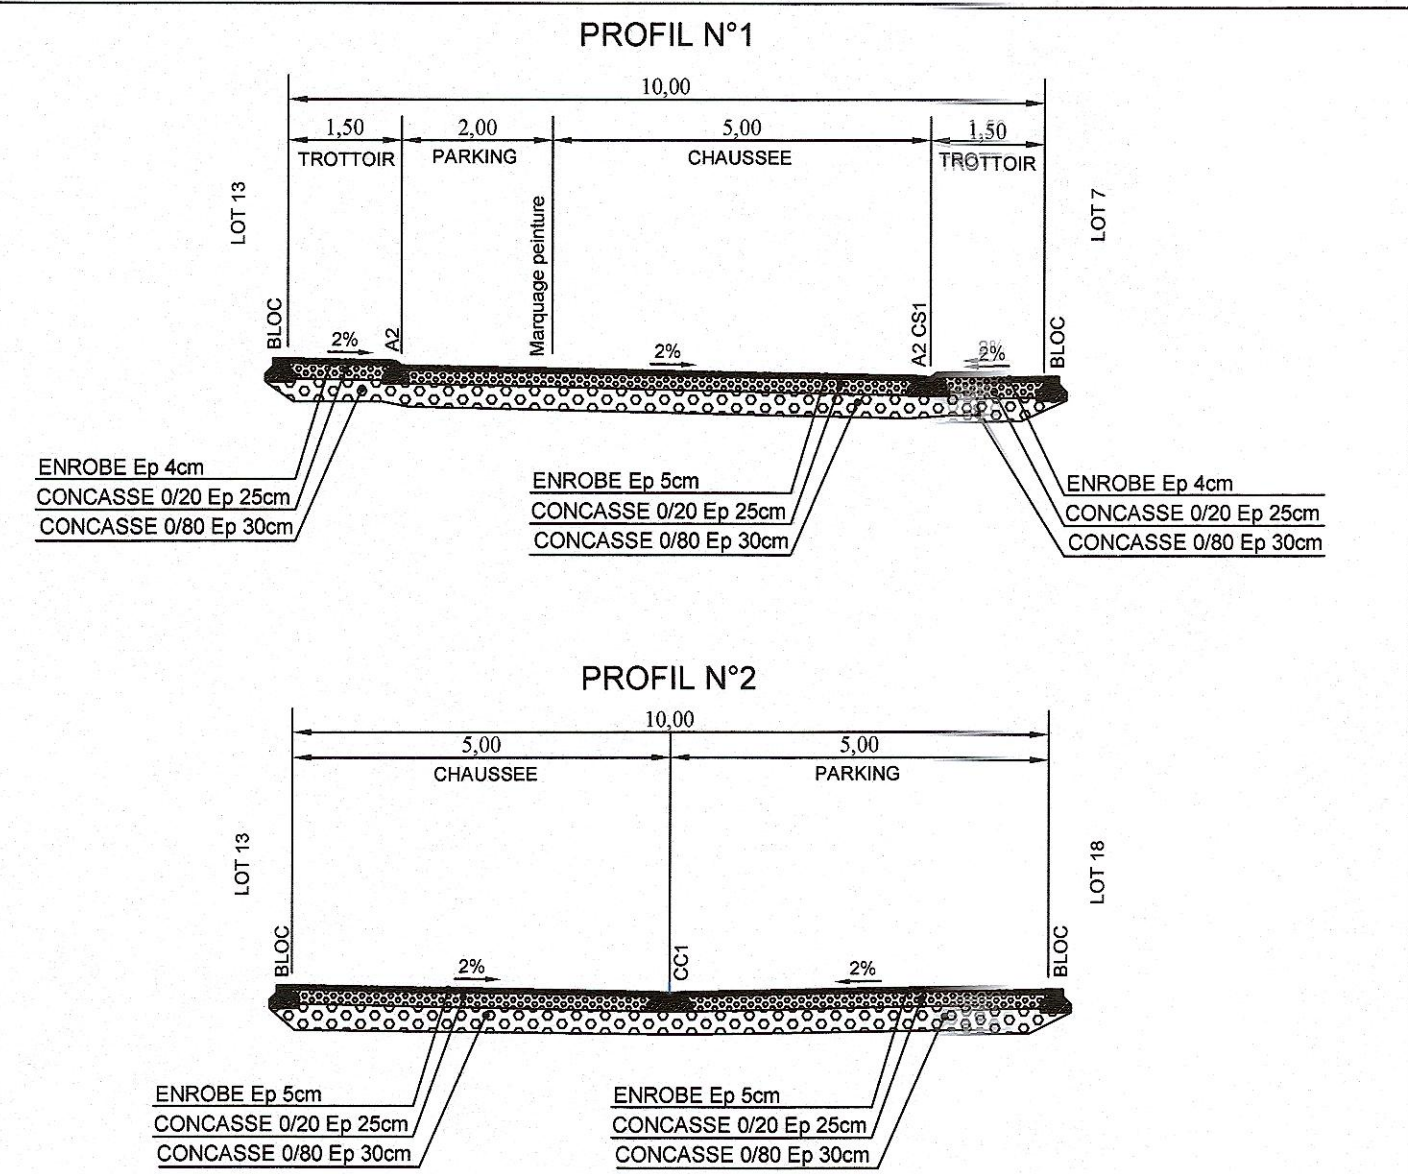

HECTARE COMMUNAUTÉ DE COMMUNES
URBANISME DURABLE
Reçus le 10 JUIN 2021

HECTARE SA
1 Boulevard KENNEDY - 66 100 PERPIGNAN
Tel : 04 68 63 64 65

DEPARTEMENT des Pyrénées Orientales
COMMUNE DE PRADES (66 500)
Lotissement

Andante PRADES

PROJET ARCHITECTURAL, PAYSAGER ET ENVIRONNEMENTAL

N°8 PA 8-B PLAN VOIRIE

Coordonnées rattachées au système RGF 93 et projection CC43
Nivellement rattaché au NGF

PERMIS D'AMENAGER
Vu pour être annexé à l'arrêté N° 66-149 du 07 OCT. 2021 en date du 07 OCT. 2021
Le Conseiller Municipal Délégué, Bernard LAMBERT

Date(s)	Nature des modifications	Dessiné	Vérifié	Indice
08/04/2021	Pièces Complémentaires	PP	SA	A
16/02/2021	Première Version	PP	SA	0

MAITRE D'OUVRAGE
HECTARE
URBANISME DURABLE
HECTARE SA
1 Boulevard KENNEDY
66 100 PERPIGNAN
Tel : 04 68 63 64 65

MAITRE D'OEUVRE
RTI
Roussillon Topo Ingénierie
SAS RTI
Immeuble le Cristal 2 Bd Henri POINCARE
66000 PERPIGNAN
TEL: 04 68 66 57 72
Email: rti66@orange.fr

HECTARE
URBANISME DURABLE
10 Avenue de la République
66000 PERPIGNAN
Tel : 04 68 63 64 65

Ref. Affaire : 20 510

