



EMMANUEL CRETIN-MAITENAZ
SYLVAIN MOREAU

Département des Pyrénées-Orientales
Commune de
LAROQUE DES ALBERES

LOTISSEMENT " LE 9 "



PLAN DE VENTE
ECHELLE : 1/200

NOTA :

- Le géomètre ne pourra être tenu responsable de la disparition des bornes ou repères définissant les limites.

Ce plan est réalisé à partir de calculs analytiques. De légères variations sur les dimensions et les surfaces pourront apparaître après implantation.

- La position des coffrets techniques est théorique. La position réelle pourra être adaptée pour des raisons techniques. Avant tout dépôt de permis de construire l'acquéreur du lot vérifiera auprès de l'aménageur la position des arbres et des candélabres, ces derniers pouvant être positionnés en servitude dans le lot.

SCP Emmanuel CRETIN MAITENAZ - Sylvain MOREAU
102, Avenue Alfred Kastler - Tecnosud - 66100 PERPIGNAN
Tél. : 04.68.68.28.40 - Fax : 04.68.68.28.41 - Mail : dmcgeo@orange.fr
4, Avenue Général Leclerc - 66200 ELNE - Tél. : 04.68.22.32.39

REPRODUCTION RESERVEE

LOT N° 9




SURFACE : 492 m²

SURFACE DE PLANCHER MAXIMALE : 115 m²

CADASTRE : Section AH, n° 70 partie

SURFACE EN PLEINE TERRE MINIMALE : 246 m²

DOCUMENT PROVISOIRE

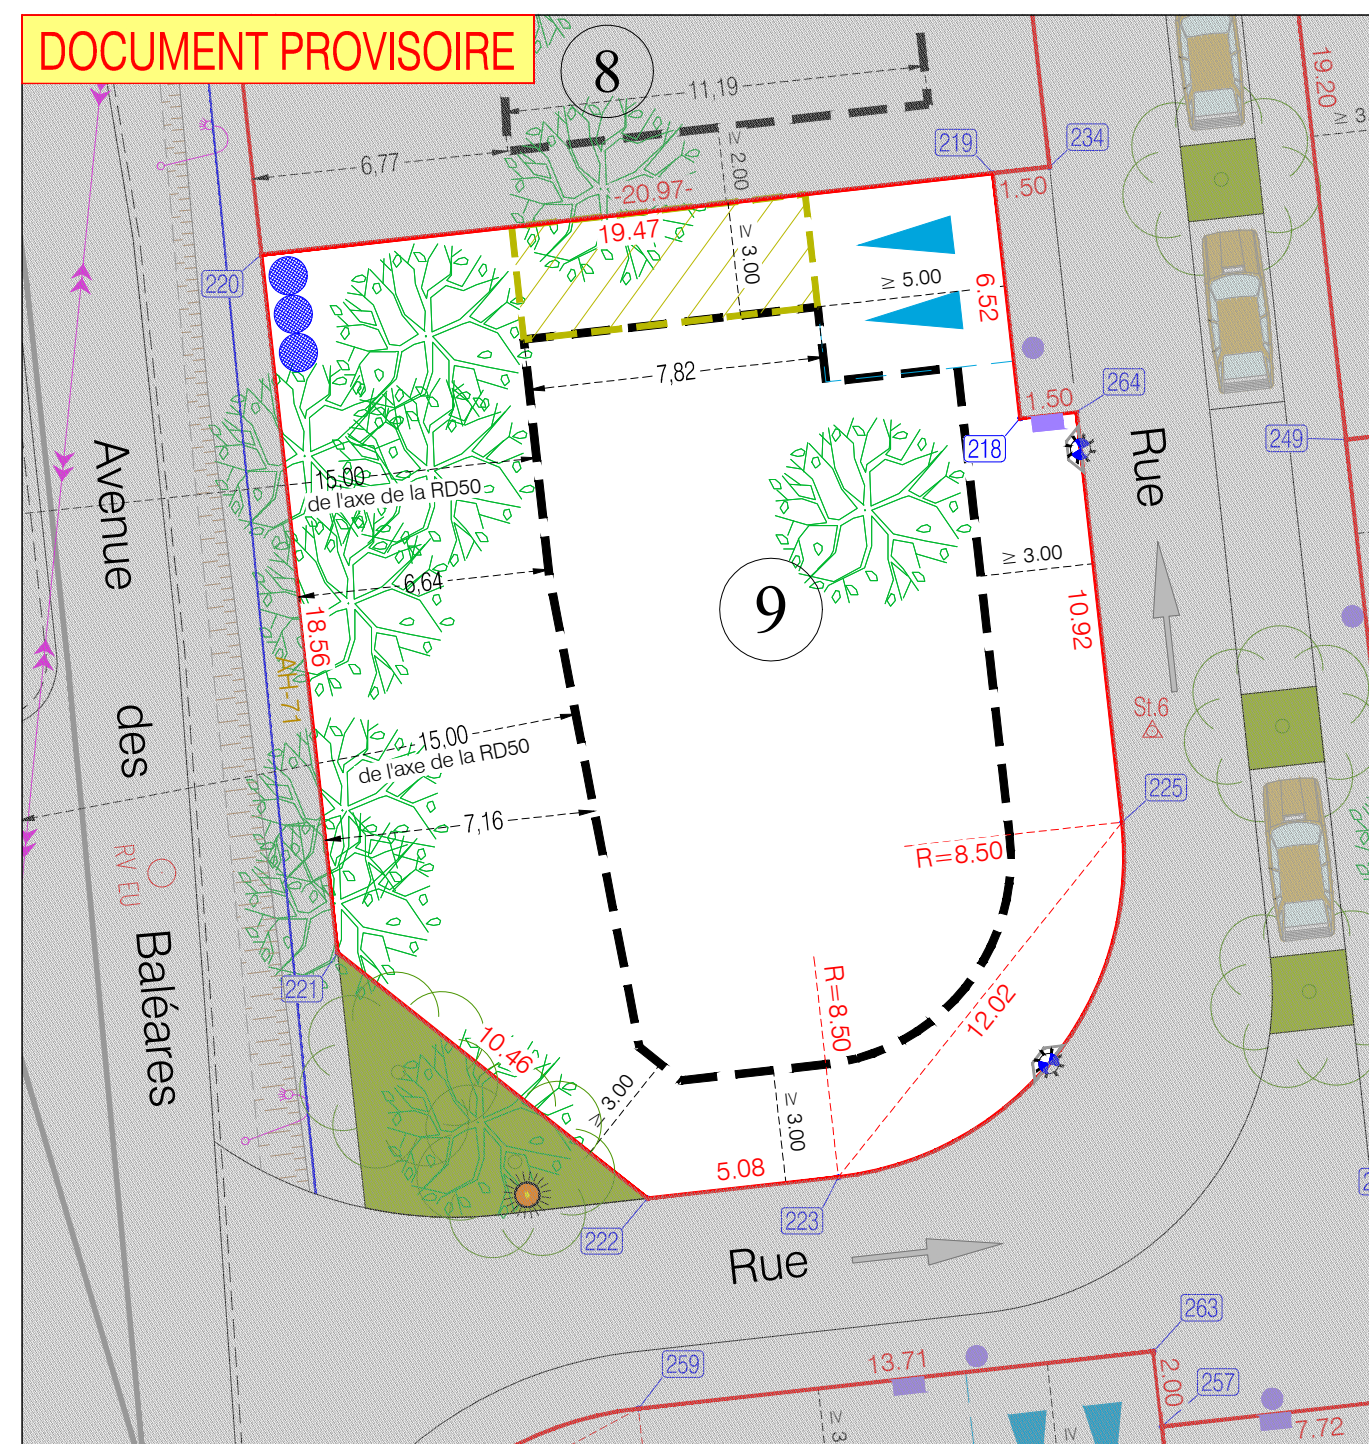

L'authenticité de ce document est exclusivement assurée par la signature originale du Géomètre Expert.

LEGENDE

- Limite parcellaire
- R=8.50 Définition géométrique du lot
- 10.92 Cote périmétrique
- 228 Sommet de limite
- ≥ 3.00 Prospect
- Plage d'implantation maximale des constructions
- Zone constructible en rez de chaussée uniquement (Hauteur limitée à 3.00 m)
- Candélabre en servitude à poser - position indicative
- Accès et stationnement privatif non clos imposé (5.00 m x 5.00 m minimum)
- Emplacement théorique des coffrets techniques (● eaux usées)
- Puits sec à la charge de l'acquéreur
Position à titre indicatif
Conforme à la notice hydraulique du permis d'aménager
- Arbres existants