

Lotissement "LE SPIRA "



PROJET ARCHITECTURAL, PAYSAGER ET ENVIRONNEMENTAL

PAPE N°4

PA 5

VUES ET COUPES

Echelle : 1/250

Coordonnées rattachées au système RGF 93 et projection CC43

Nivellement rattaché au NGF

COMMUNAUTÉ DE COMMUNES
CONFLENT-CANIGÓ
Pièces complémentaires

Reçues le 06 AVR. 2021

09/06/21	Pièces Complémentaires	SA	SA	A
10/12/20	Permis d'aménager	PP	SA	O
Date(s)	Nature des modifications	Dessiné	Vérifié	Indexé

MAITRE D'OUVRAGE




ARCHITECTE



HECTARE SA
1 Boulevard Kenndy
66 100 PERPIGNAN
Tel : 04 68 63 64 65



RTI
Immeuble Le Cristal
2 Boulevard Henri Poincaré
66 000 PERPIGNAN
Tel : 04 68 66 57 72

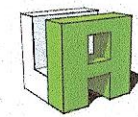


L'ATELIER - PASCAL MAUREL
18 Rus des Jasmins
66 470 SAINTE MARIE LA MER
Tel : 04 68 53 56 14

Légende décaissement :

-  - Enrobés
 - GNT 0/31.5
 - GNT 0/80


COUPE AA

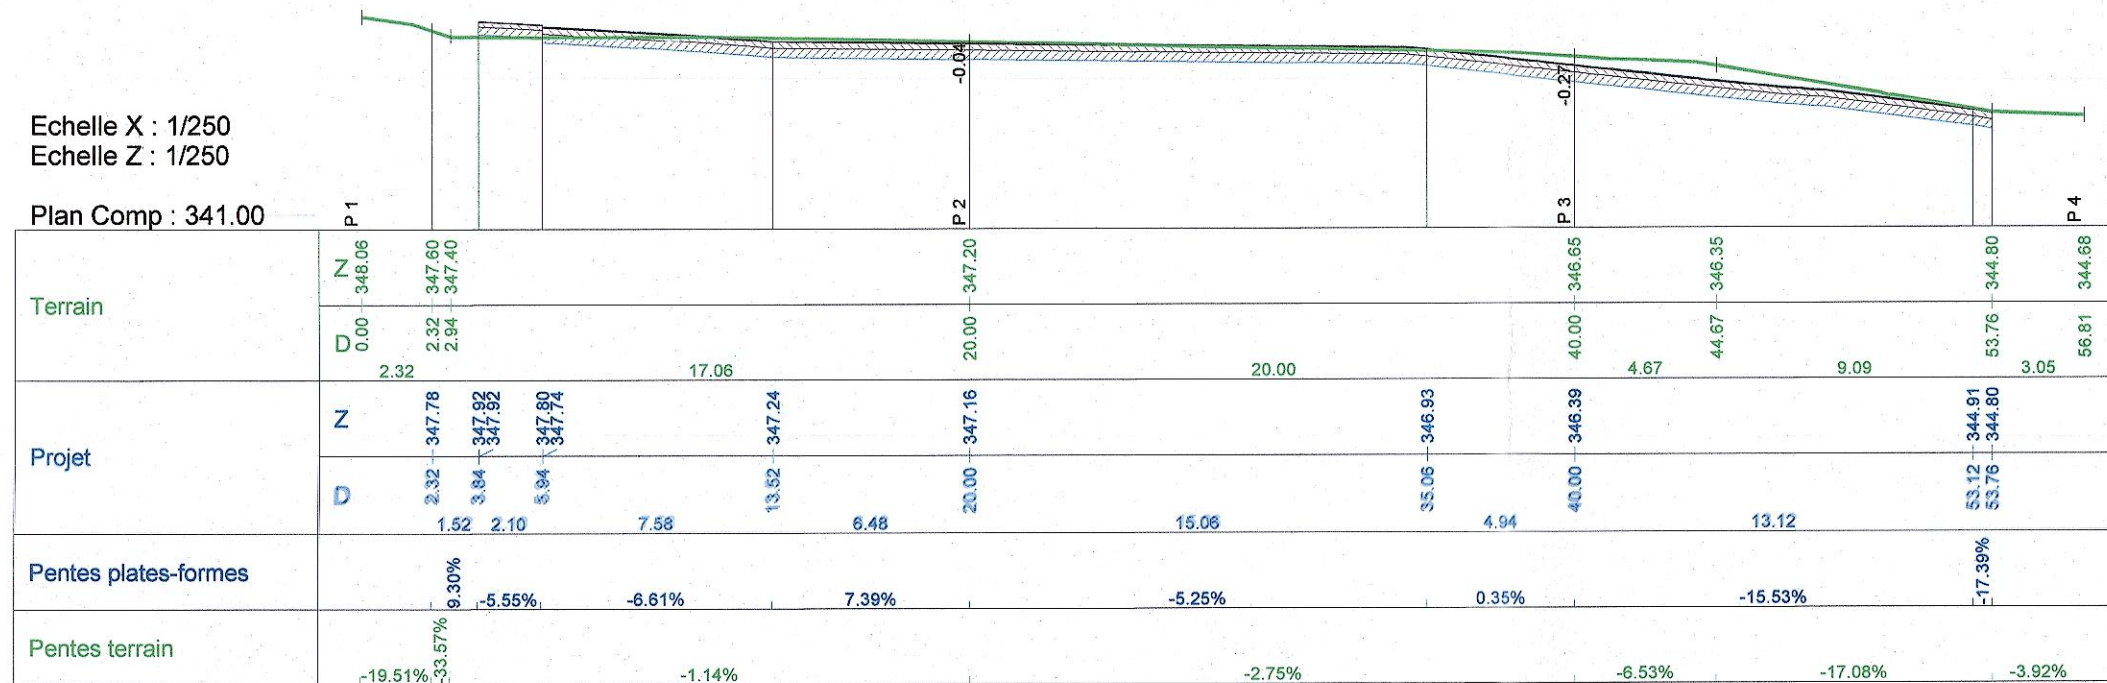

Légende décaissement :

-  - Enrobés
 - GNT 0/31.5
 - GNT 0/80

COUPE BB

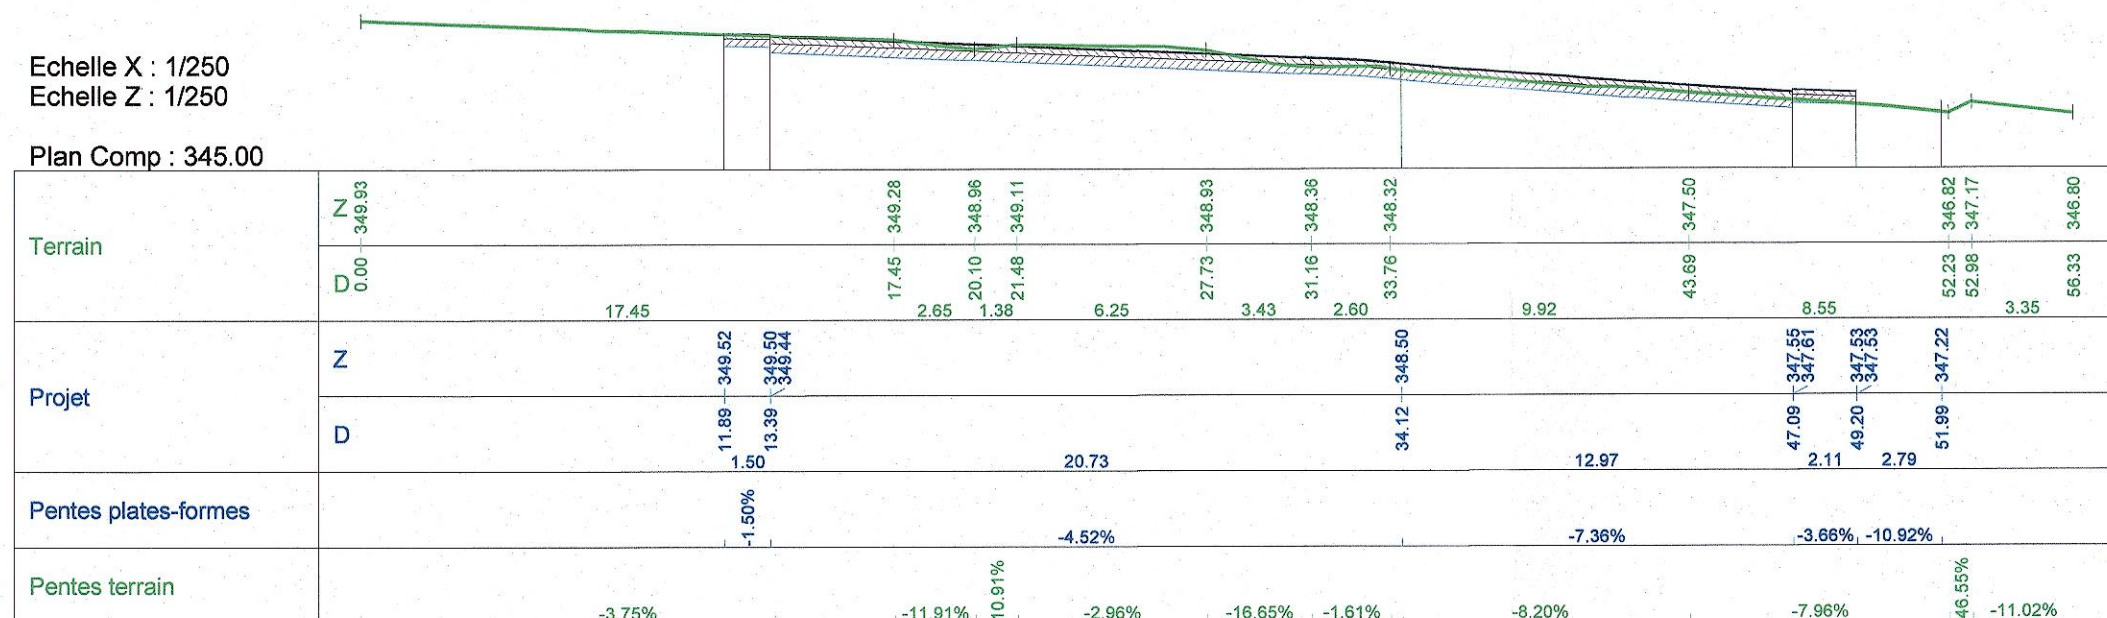

Echelle X : 1/250
Echelle Z : 1/250

Plan Comp : 345.00

