

HECTARE

URBANISME DURABLE



27 AVR. 2021

*Au temps
DES
Coquelicots*

SALLÈLES-D'AUDE



Avenue du Stade

PA 1

PLAN DE SITUATION - EXTRAIT CADASTRAL

26/03/21	Création	LG	AH	0
Date(s)	Nature des modifications	Dessiné	Vérifié	Indice

MAITRE D'OEUVRE	MAITRE D'OEUVRE	ARCHITECTE
 HECTARE 3 AVENUE DE LA COUPE 11 100 NARBONNE TEL : 04 68 33 01 02	 OPALE ZA LA Plaine 11 300 Cournanel Tel : 04 68 69 20 01	 TRAM Architecte 12 boulevard Gambetta 11 100 NARBONNE Tél : 06 98 81 51 75
	Coordonnées rattachées au système RGF 93 et projection CC43 Nivellement rattaché au NGF	

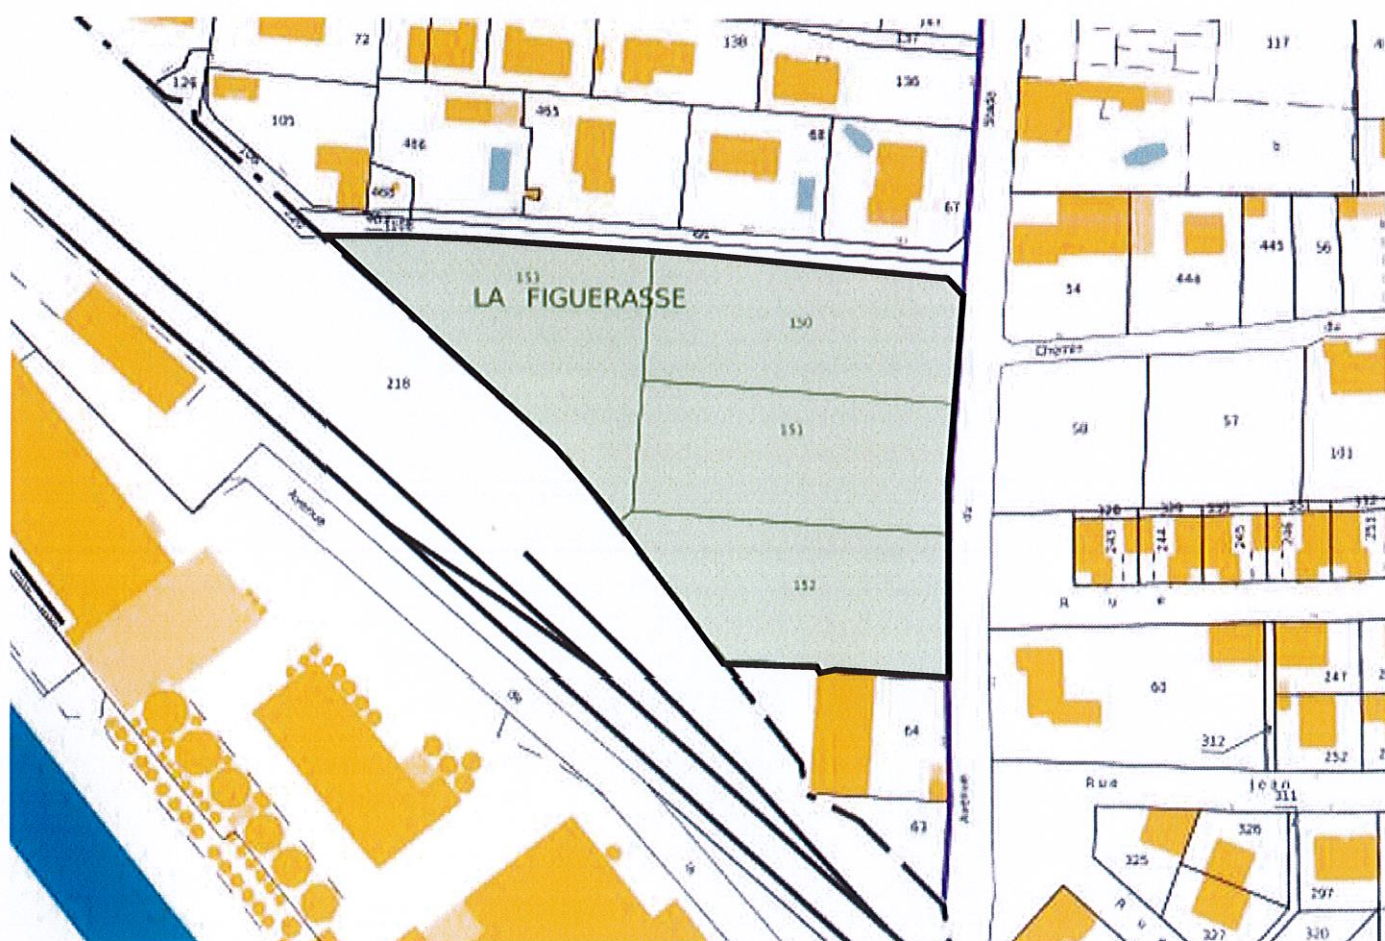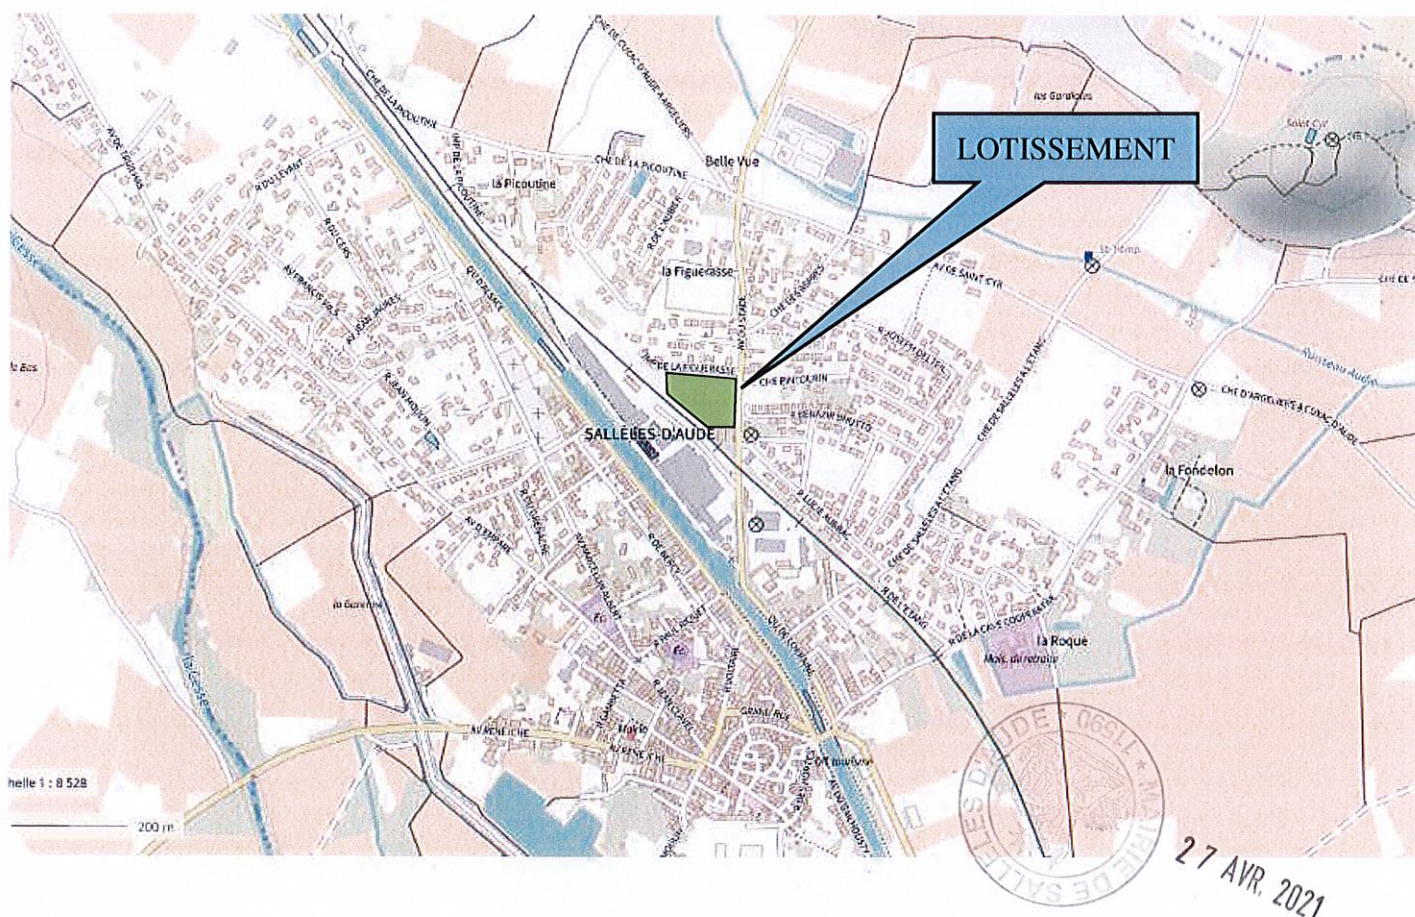

PA1 – Plan situation et extrait cadastre – Lotissement « Au temps des Coquelicots » - Sallèles d'Aude