

" LES HAUTS DE L'ALBARIC "

Commune de Leuc

PERMIS D'AMENAGER


PA 5		COUPES DE PRINCIPE		
04/02/22	Permis d'Aménager initial	MCG	GM	0
Date(s)	Nature des modifications	Dessiné	Vérifié	Indice

MAITRE D'OUVRAGE	MAITRE D'OEUVRE	GEOMETRE
HECTARE URBANISME DURABLE HECTARE 28 RUE AIME RAMOND 11 000 CARCASSONNE 04 68 47 67 88 Opale Société de Conseil et d'ingénierie OPALE ZI LA PLAINE 11 300 COURNANEL 04 68 69 20 01 GÉOMÈTRE-EXPERT CONSEILLER VALORISER GARANTIR CABINET BRAHEM - GUENERET 17 RUE MAZAGRAN 11 000 CARCASSONNE 04 68 10 32 32		
Echelle : 1/500	Coordonnées rattachées au système RGF 93 et projection CC43	
	Nivellement rattaché au NGF	

Coupe Voirie Type - AA'

Schéma de principe

Echelle 1/ 50ème

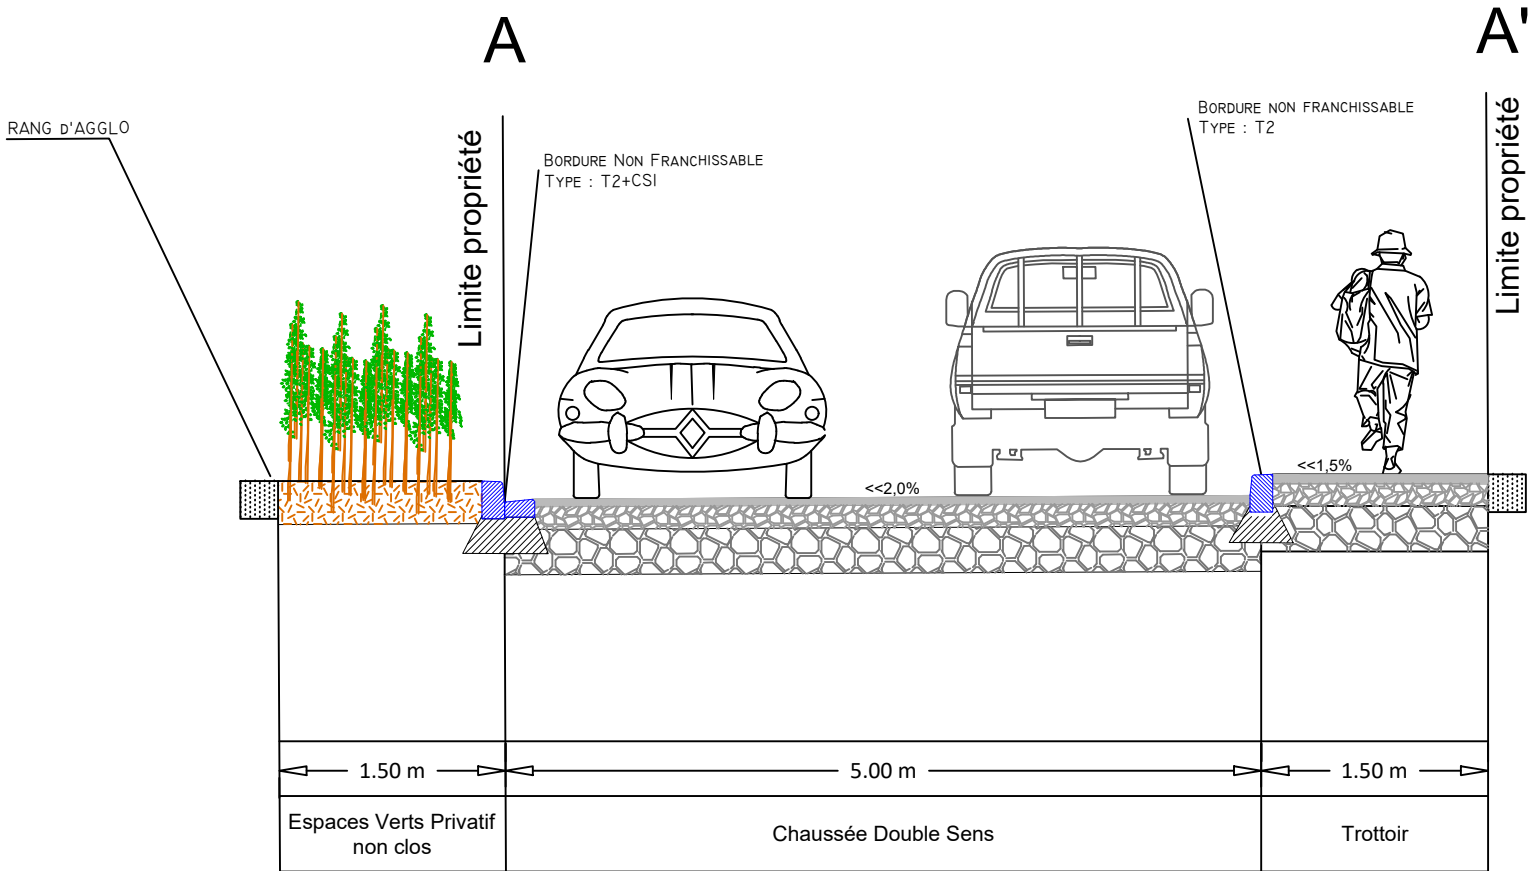

Coupe Voirie Type - BB'

Schéma de principe

Echelle 1/ 50ème

