



HECTARE SA
28 Rue Aime Ramond - 11 000 CARCASSONNE
Tel : 04 68 47 67 88

DEPARTEMENT DE L'AUDE
COMMUNE DE VILLEMOUSTAUSOU
Lotissement
" Les Terres du Thou "

**PROJET ARCHITECTURAL, PAYSAGER ET
ENVIRONNEMENTAL**

N° 4	PA 5	VUES ET COUPES
------	------	----------------


Echelle : 1/50	Coordonnées rattachées au système RGF 93 et projection CC43 Nivellement rattaché au NGF
----------------	--

3/12/19	Création	LG	MAJ	0
Date(s)	Nature des modifications	Dessiné	Vérifié	Indice

MAITRE D'OUVRAGE	MAITRE D'OEUVRE	GEOMETRE
 HECTARE SA 28, Rue Aimé Ramond 11 000 CARCASSONNE	 OPALE ZA La Plaine 11 300 COURNANEL Tel : 04 68 69 20 01	 CABINET GUERENET 17 Rue Mazagran 11 000 CARCASSONNE Tel : 04 68 10 32 32


Coupe Voirie Type - AA'

Schéma de principe
Echelle 1/50 ème

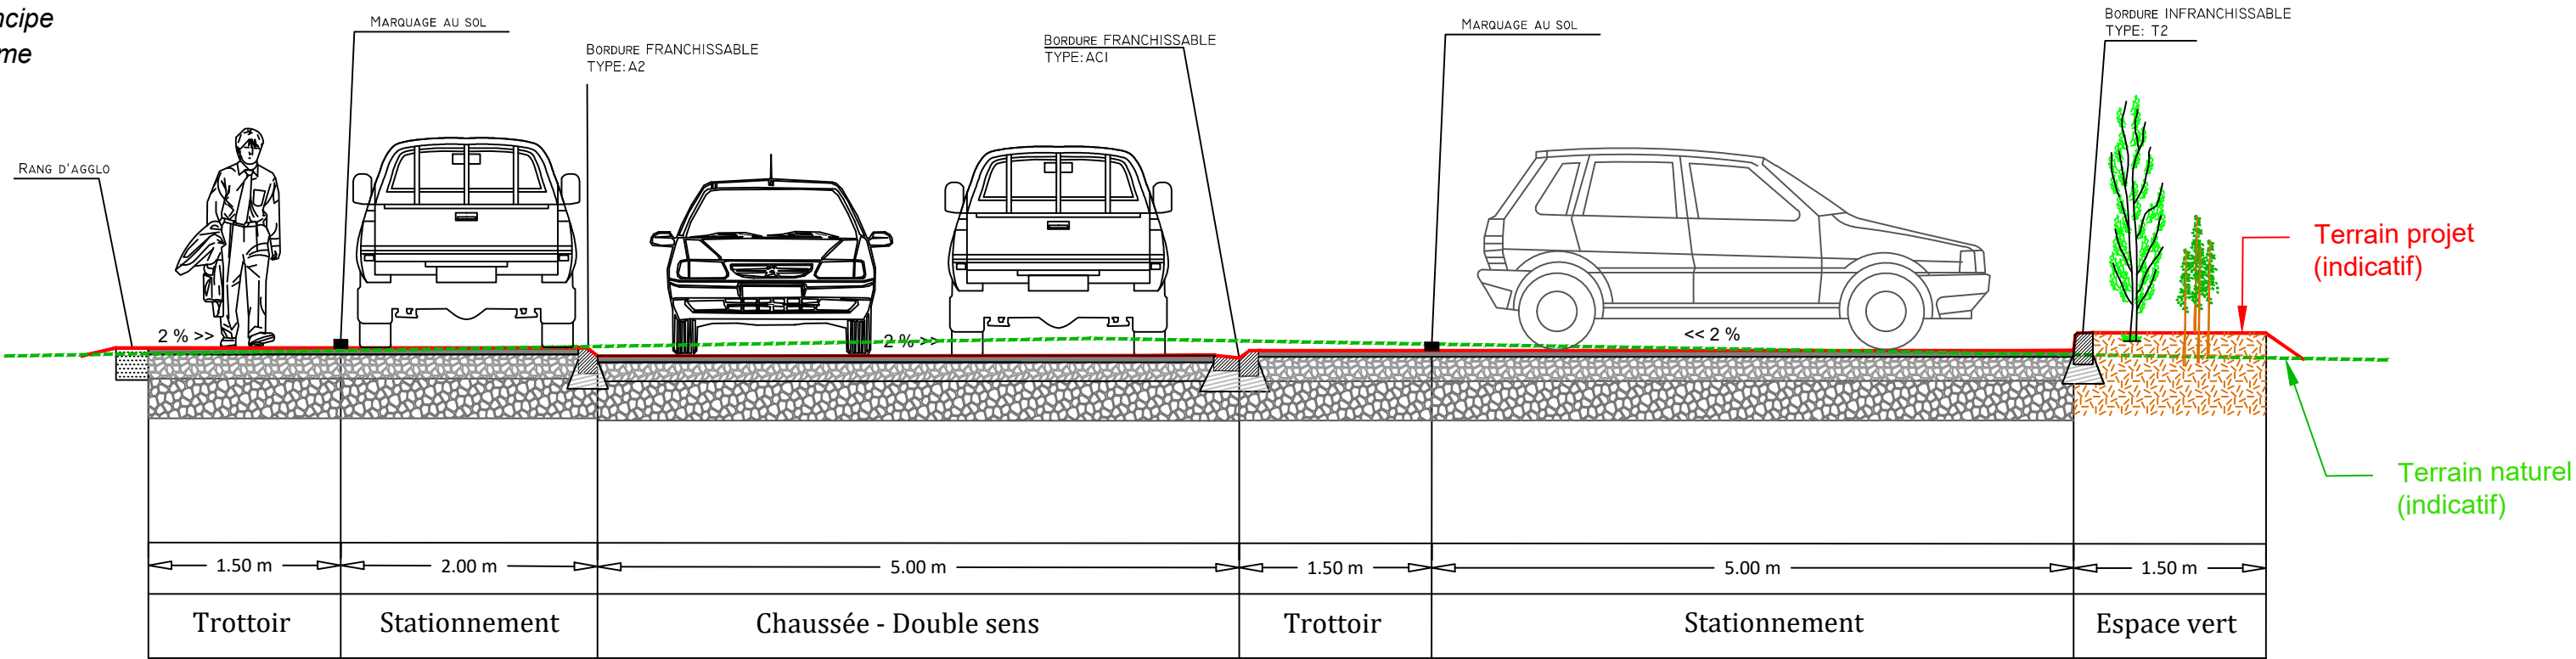

Coupe Voirie Type - BB'

Schéma de principe
Echelle 1/50 ème

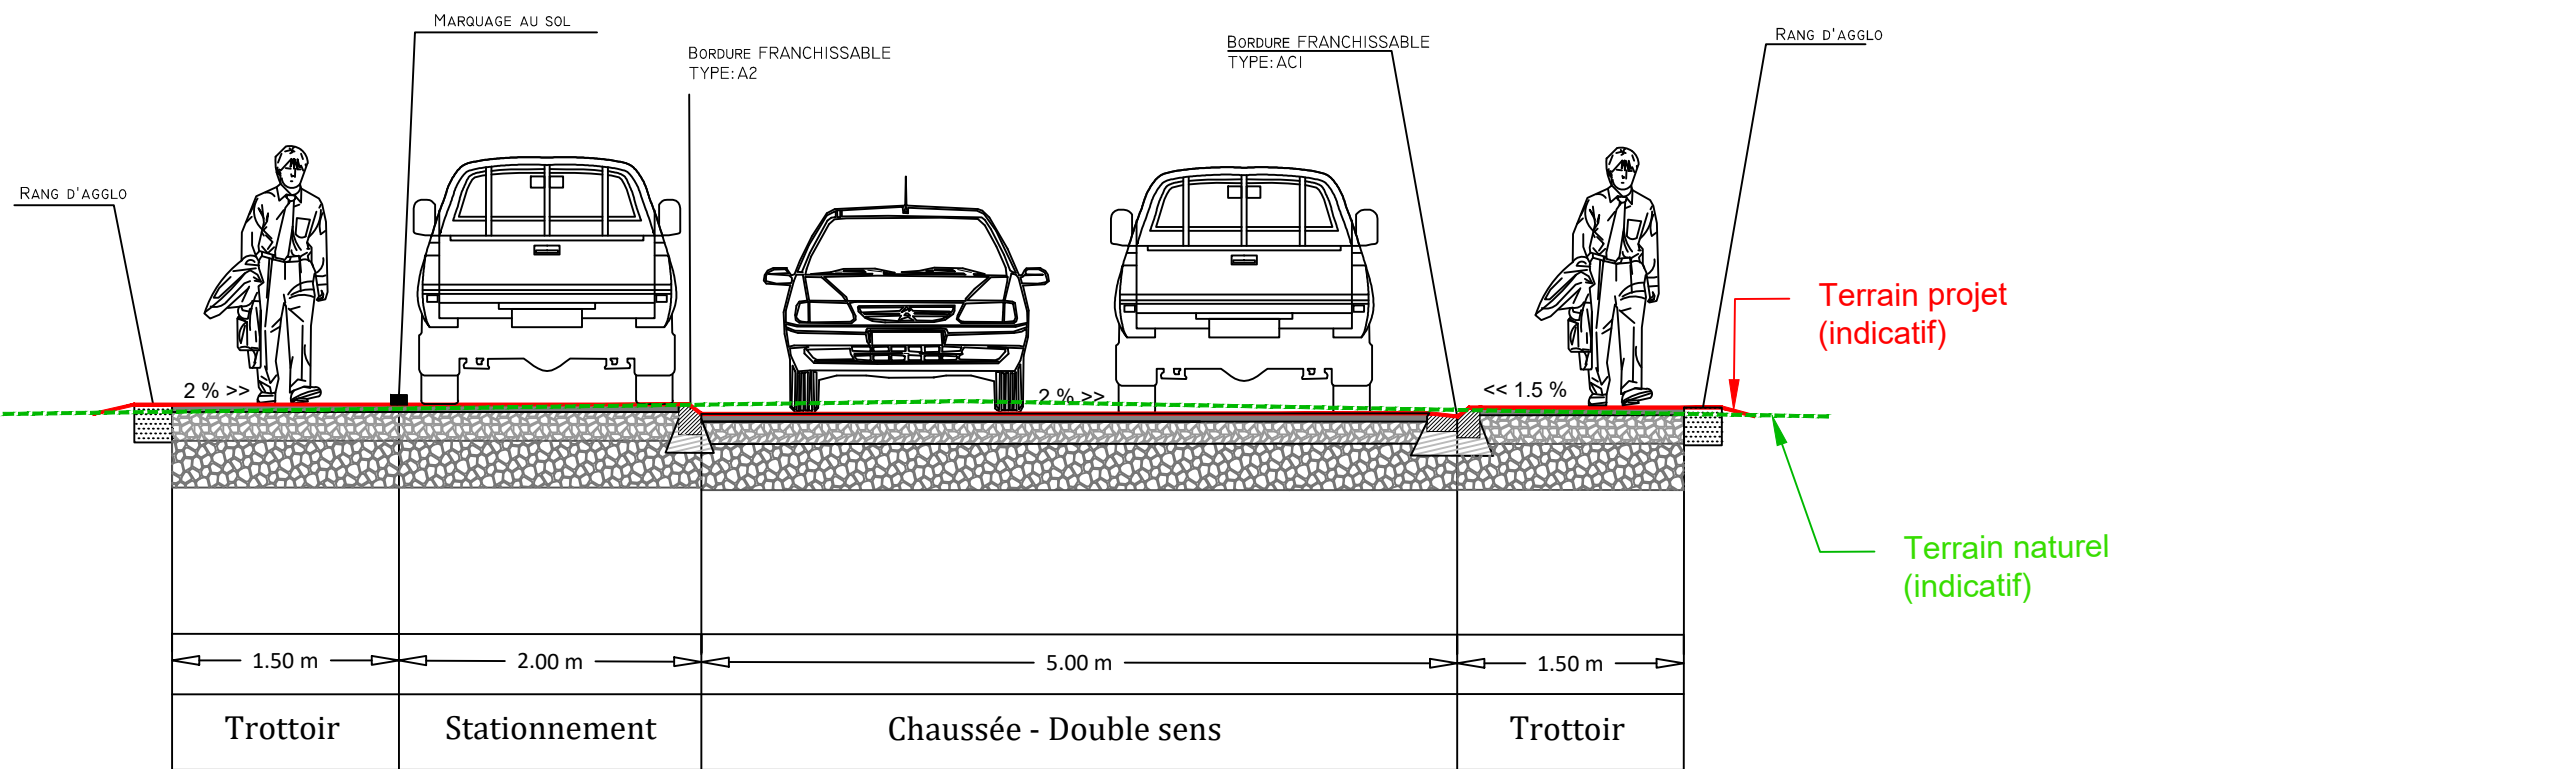

Structure Chaussée - Stationnement : (sous réserve étude géotechnique)	Structure Trottoir : (sous réserve étude géotechnique)
Couche de roulement : Béton Bitumineux 0/10, ep=0.06m	Couche de roulement : Béton Bitumineux 0/6, ep=0.05m
Couche de Base : G.N.T. 0/20, ep=0.15m.	Couche de Base : G.N.T. 0/20, ep=0.15m.
Couche de Fondation : G.N.T. 0/80, ep=0.30m.	Couche de Fondation : G.N.T. 0/80, ep=0.30m.