




PERMIS D'AMENAGER

PA 5	PAPE N°4	VUES ET COUPES			
20/12/21	Permis d'Aménager initial	MCG	AH	0	
Date(s)	Nature des modifications	Dessiné	Vérifié	Indice	

MAITRE D'OUVRAGE	MAITRE D'OEUVRE	ARCHITECTE
HECTARE URBANISME DURABLE HECTARE 3 AVENUE DE LA COUPE 11 100 NARBONNE 04 68 33 01 02	OPALE 51 RUE CHARLES NUNGESSER 34130 MAUGUIO 04 67 91 25 79	architectur concept ARCHITECTURA CONCEPT PATRICK ABES 11 RUE D'ALEMBERT 34 500 BEZIERS 04 67 35 22 22
Echelle : 1/50	Coordonnées rattachées au système RGF 93 et projection CC43 Nivellement rattaché au NGF	

Coupe voirie type AA'

Echelle : 1/50

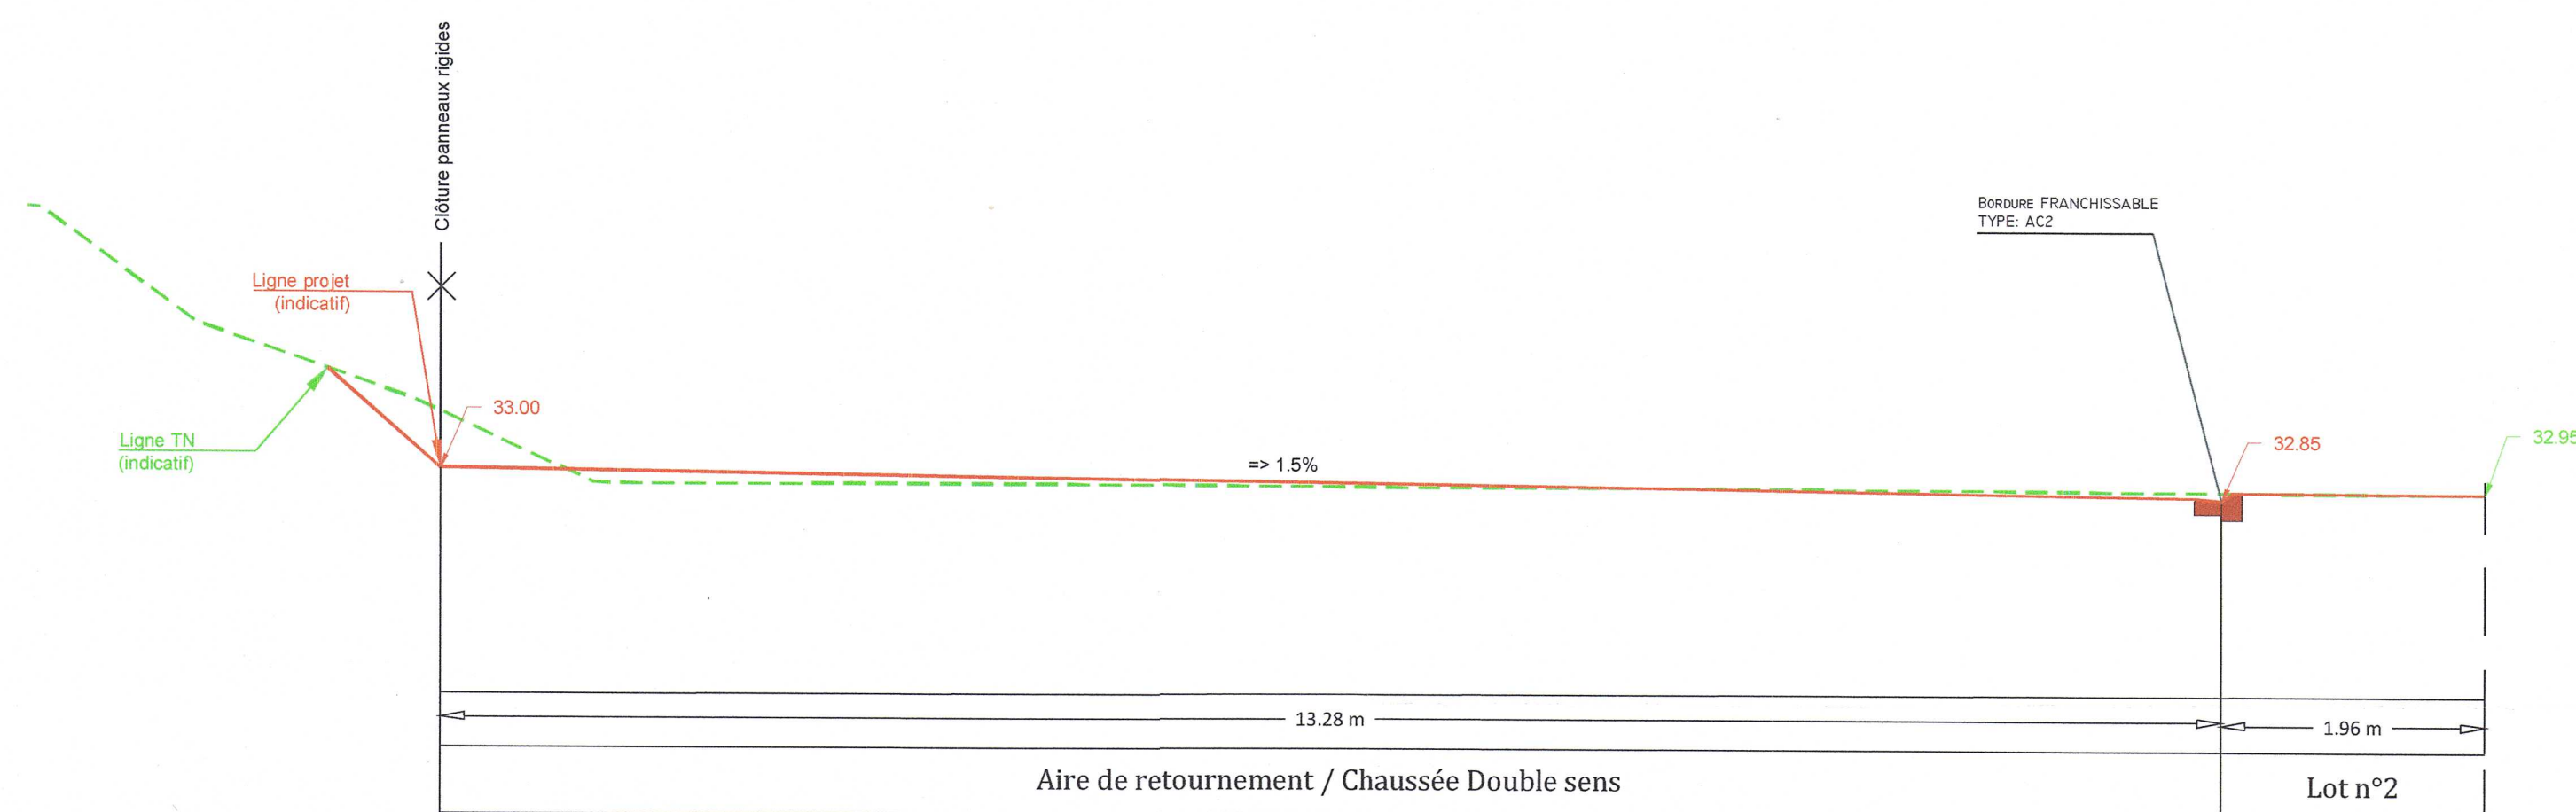

Coupe voirie type BB'

Echelle : 1/50

