

~~Habrice~~ SOLANS



**PRESTIGE
ACHIEVEMENT**

2007-2008



LOTISSEMENT VILANOVA

PA 034 33621Z00003

PIECES
COMPLEMENTAIRE
DATE DE DEPOT

11 OCT. 2022

VILANOV
VILLENEUVE-LES-BÉZIERS

VILLENUEVE-LÈS-BÉZIER

PERMIS D'AMENAGER

DEUX VUES ET COUPES FAISANT APPARAÎTRE LA SITUATION DU
PROJET DANS LE PROFIL DU TERRAIN NATUREL

MATRE **ECHELLE : 1/200 - 1/100**

**D'OUVRAGE :
HECTARE et
PRESTIGE
DEVELOPPENEN**

CLAPIERS LE

SIGNATURE

ECHELLE : 1/200 - 1/100				
Date(s)	Nature des modifications	Dessiné	Vérifié	Ind
04/2021	CREATION	PVA	JPY	a
04/2021	DEMANDE MOD. - MODIFICATION REVETEMENT	PVA	JPY	b
04/2021	DEMANDE MOD. - SUPPRESSION SERVITUDE PLANTAOI	PVA	JPY	c
05/2021	DEMANDE RET.EVE. -SUIVANT NOTE HYDRAULIQUE	PVA	JPY	d
07/2021	DEMANDE MOD. - MODIFICATION PLAN DE BASSE	PVA	JPY	e
09/2021	DEMANDE DE COMPLEMENT PAR LA COMMUNE DU 28/09/2021	PVA	JPY	f

PA5

PAPER N°4


GVXIER

OPQIE
L'Espresso
N° 83 10 0623

BZ-09237

H:\Affaires\Hectare (1 cp)\BZ-09237 Villeneuve les Bz-Lotissement-Parcelle AY n°56\6-AVP\2-Pla

GAXIEU.F

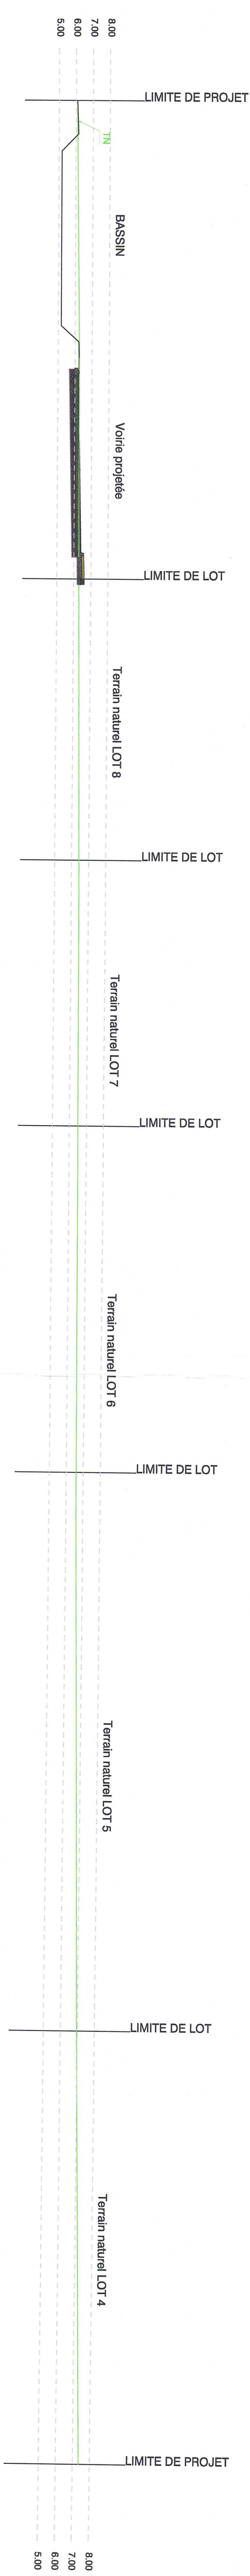

COUPE B-B

