

HECTARE
URBANISME DURABLE

Département de l'Hérault

L'Amandier
Béziers



PERMIS D'AMENAGER

PA 4 C

PLAN PAYSAGER AVANT / APRES

Date(s)	Nature des modifications	Dessiné	Vérifié	Indice
23/11/21	Pièces complémentaires	MS	FB	1
24/09/21	Permis d'Aménager initial	MS	FB	0

MAITRE D'OUVRAGE	MAITRE D'OEUVRE	ARCHITECTE
HECTARE URBANISME DURABLE HECTARE 3 AVENUE DE LA COUPE 11 100 NARBONNE 04 68 33 01 02	 GÉOMÈTRE-EXPERT CONSEILLER VALORISER GARANTIR GUILLAUME - GASQUEZ 80 IMP. JOSEPH CUGNOT 34 500 BEZIERS 04 67 35 10 20	 ARCHITECTURA CONCEPT 11 Rue d'Alembert 34 500 BEZIERS 04 67 35 22 22
Echelle : 1/500	Coordonnées rattachées au système RGF 93 et projection CC43 Nivellement rattaché au NGF	


PLAN PAYSAGER AVANT TRAVAUX

— Périètre de l'opération
Aucun élément paysager n'est présent sur le site avant travaux.

PLAN PAYSAGER APRES TRAVAUX

— Périètre de l'opération
 Espace vert à la charge de l'aménageur (plantations basses de types méditerranéens telles que thym, romarin, sauge, gaura, stipa).
 Espace vert à la charge des acquéreurs
Au moins 30% de la superficie de chaque parcelle devra être préservé en pleine terre sans surplomb (hors stationnement) et plantés d'essences végétales locales.

PLAN PAYSAGER AVANT TRAVAUX

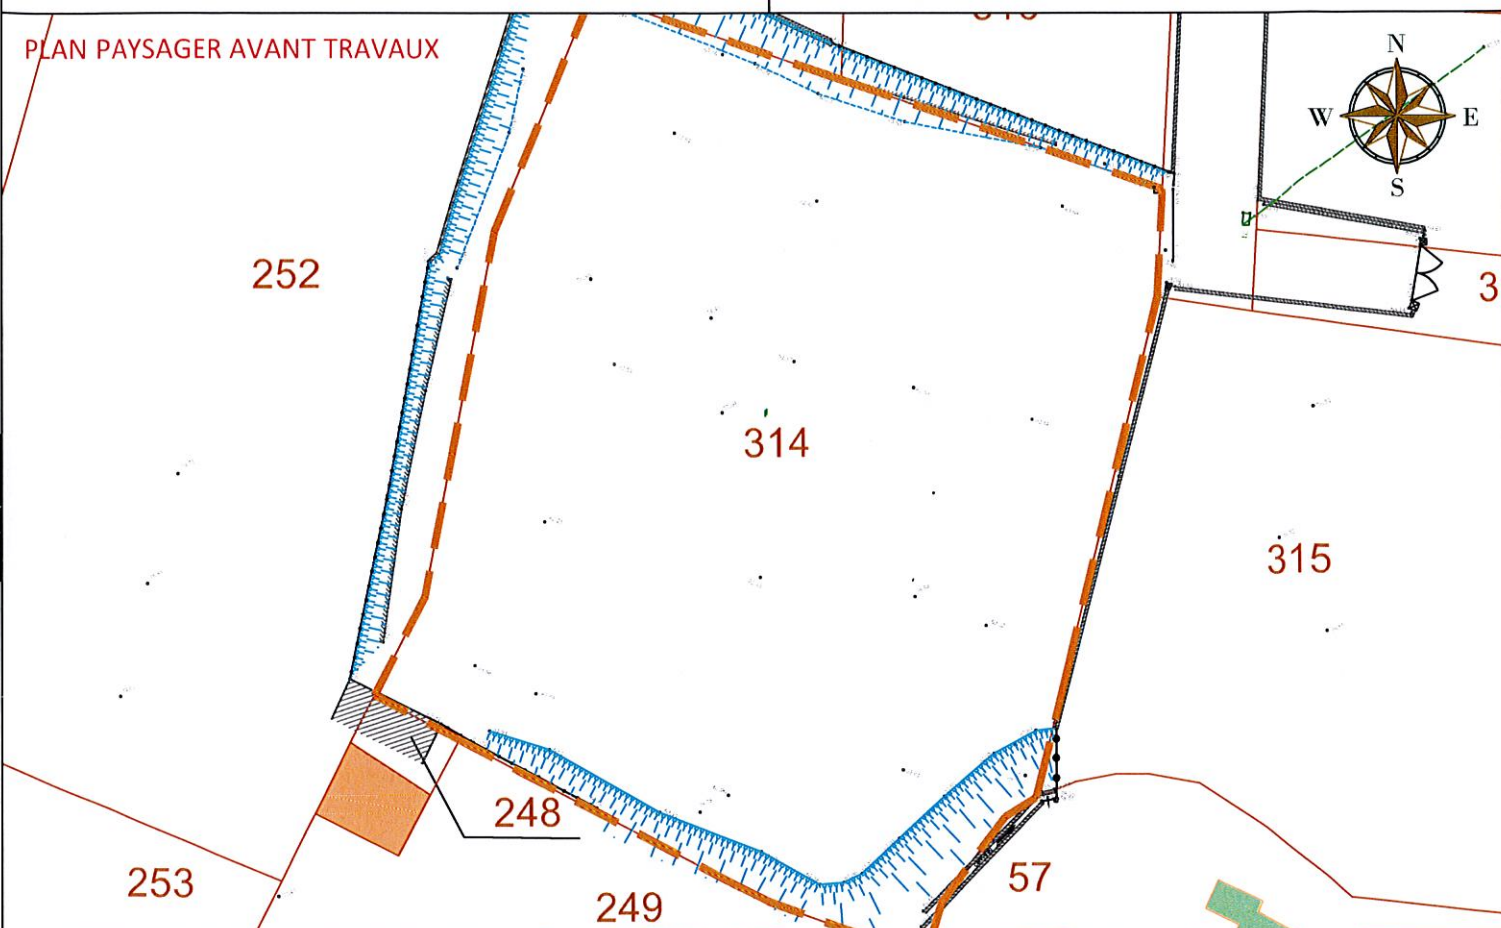

PLAN PAYSAGER APRES TRAVAUX

