


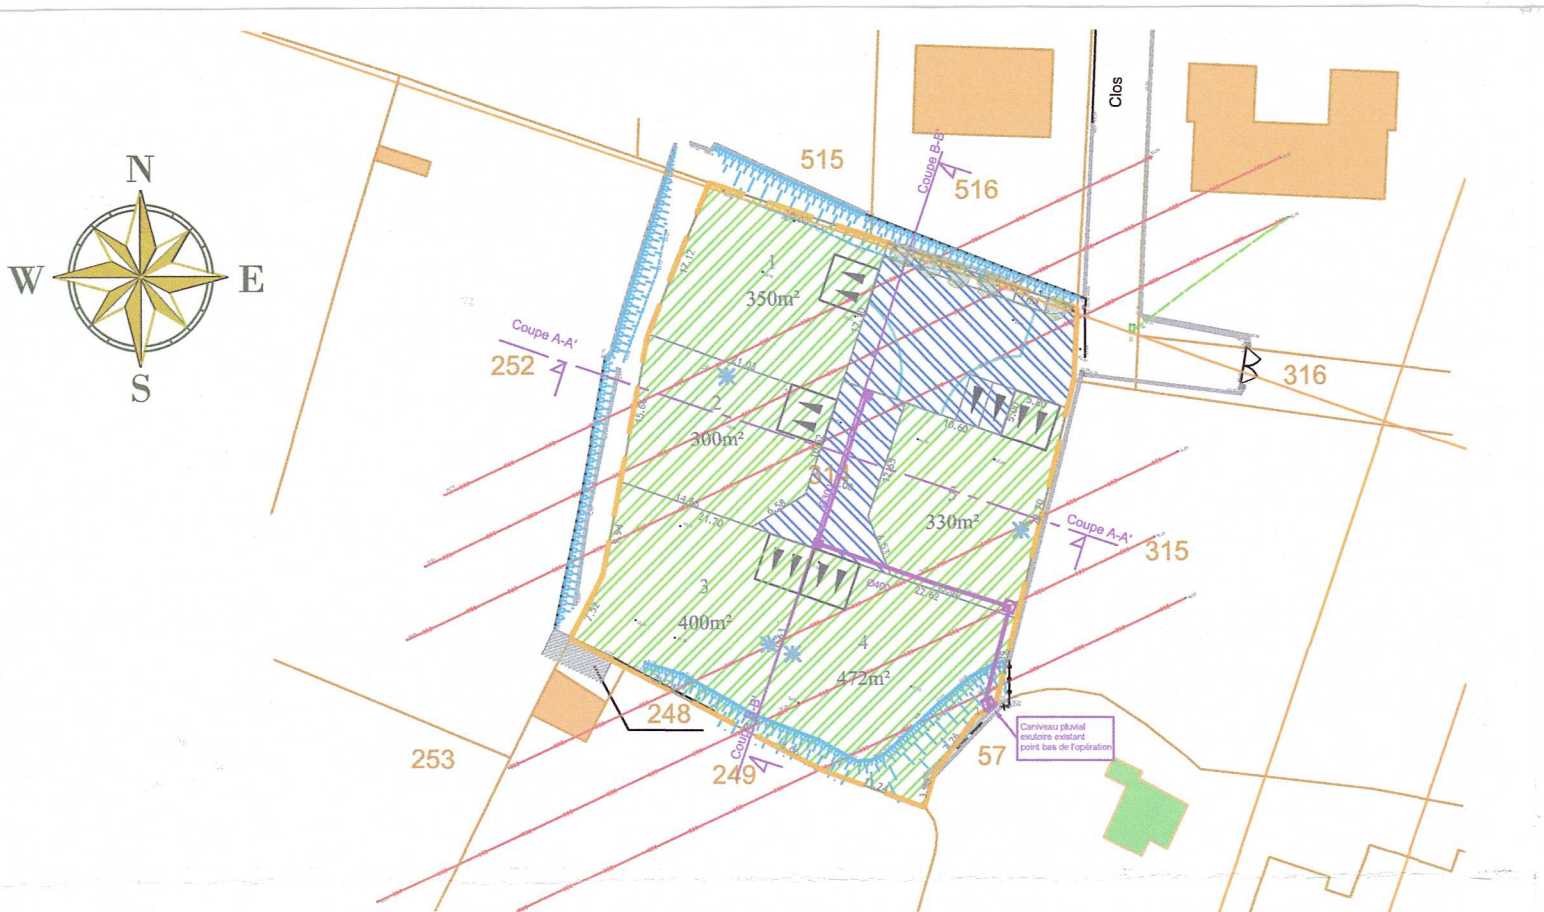

HECTARE
URBANISME DURABLE

Département de l'Hérault

PA 034 032
2170009

URBANISME REGLEMENTAIRE
Pièce complémentaire
Reçue le 26 NOV. 2021
VILLE DE BEZIERS


L'Amandier
Béziers

PERMIS D'AMENAGER


PA 5	PAPE N°4	VUES ET COUPES			
23/11/21	Pièces complémentaires	MG	MG	1	
24/09/21	Permis d'Aménager initial	MG	MG	0	
Date(s)	Nature des modifications	Dessiné	Vérifié	Indice	

MAITRE D'OUVRAGE	MAITRE D'OEUVRE	ARCHITECTE
HECTARE URBANISME DURABLE HECTARE 3 AVENUE DE LA COUPE 11 100 NARBONNE 04 68 33 01 02	GÉOMÈTRE-EXPERT CONSEILLER VALORISER GARANTIR GUILLAUME - GASQUEZ 80 IMP. JOSEPH CUGNOT 34 500 BEZIERS 04 67 35 10 20	architectur concept ARCHITECTURA CONCEPT 11 Rue d'Alembert 34 500 BEZIERS 04 67 35 22 22
Coordonnées rattachées au système RGF 93 et projection CC43		
Nivellement rattaché au NGF		

Profil en travers - chaussée drainante desservant les lots 2, 3 et 4

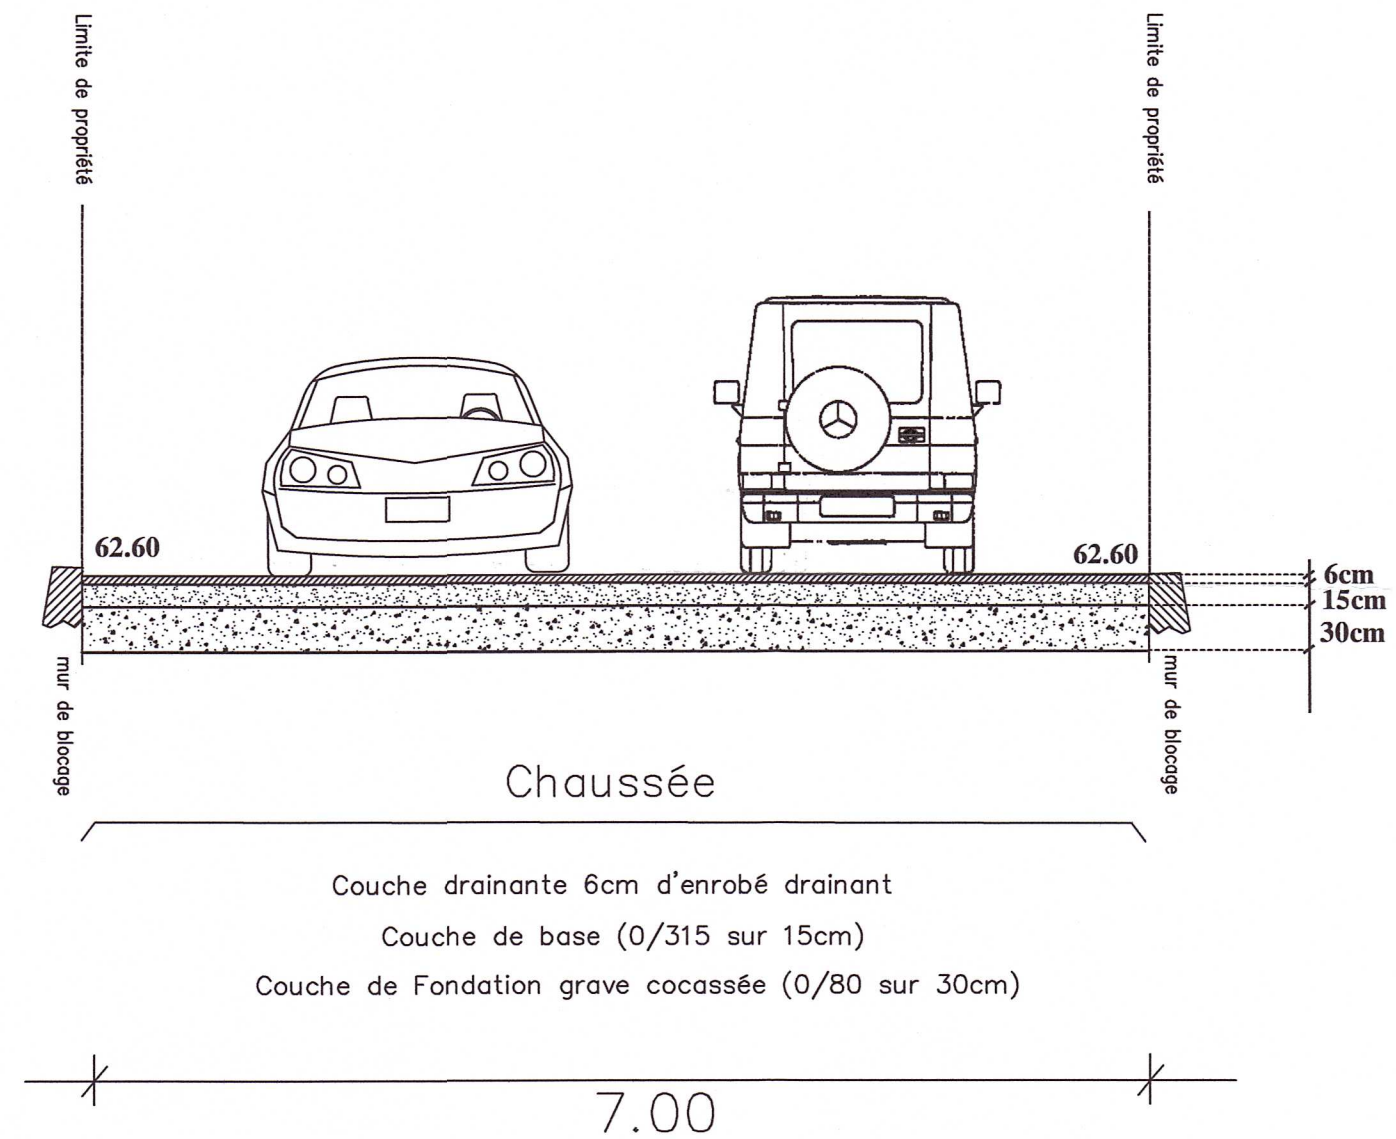

Echelle 1/500ème

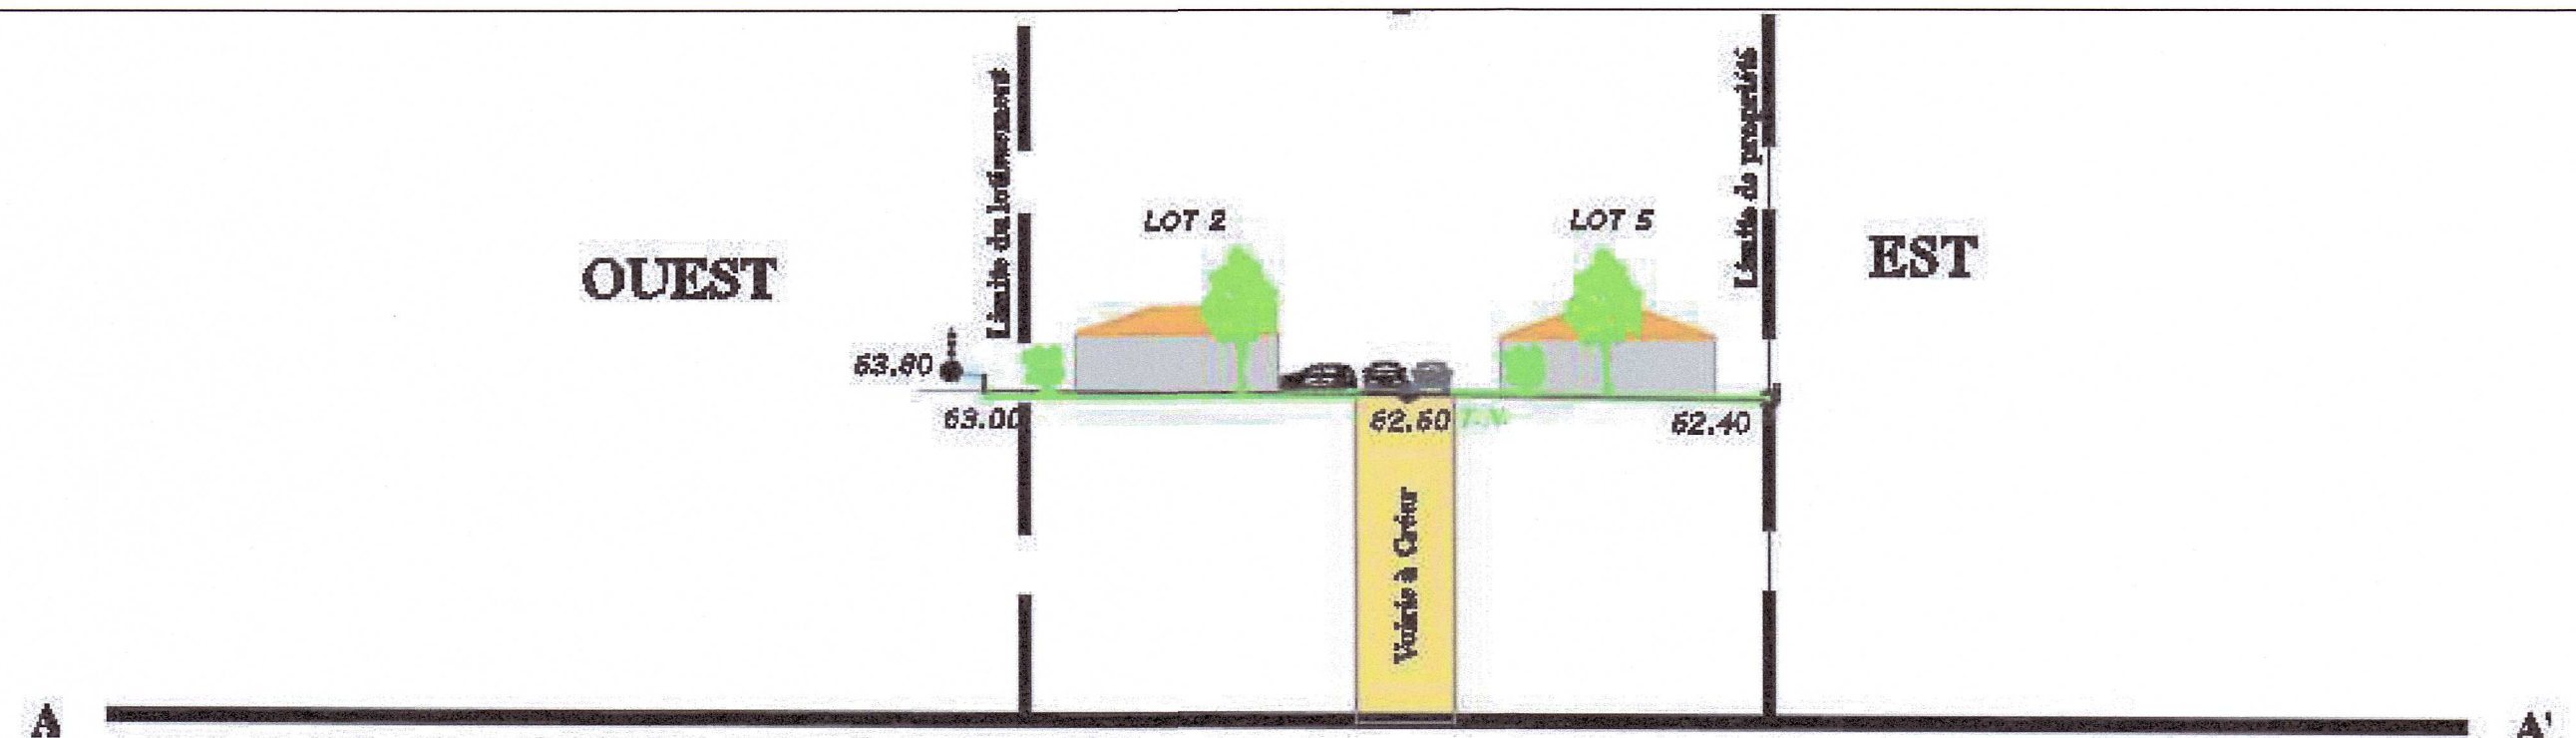

COUPES SUR LE PROJET DE LOTISSEMENT

