

PA 01

PLAN DE SITUATION

Département des Pyrénées Orientales

Commune de **PERPIGNAN**

LOTISSEMENT "TERRA ROSA"

Section HP - N° 323 et 325
lieu dit : Prés le Mas Canteroux



Echelle : 1/10000 ème

Maître d'Ouvrage

HECTARE
URBANISME DURABLE

Maître d'Oeuvre


RTI
Roussillon Topo Ingenierie

EXTRAIT CADASTRAL

Le Maire,
Pour le Maire
l'Adjoint délégué,

26 OCT. 2021

Soraya LAUGARO

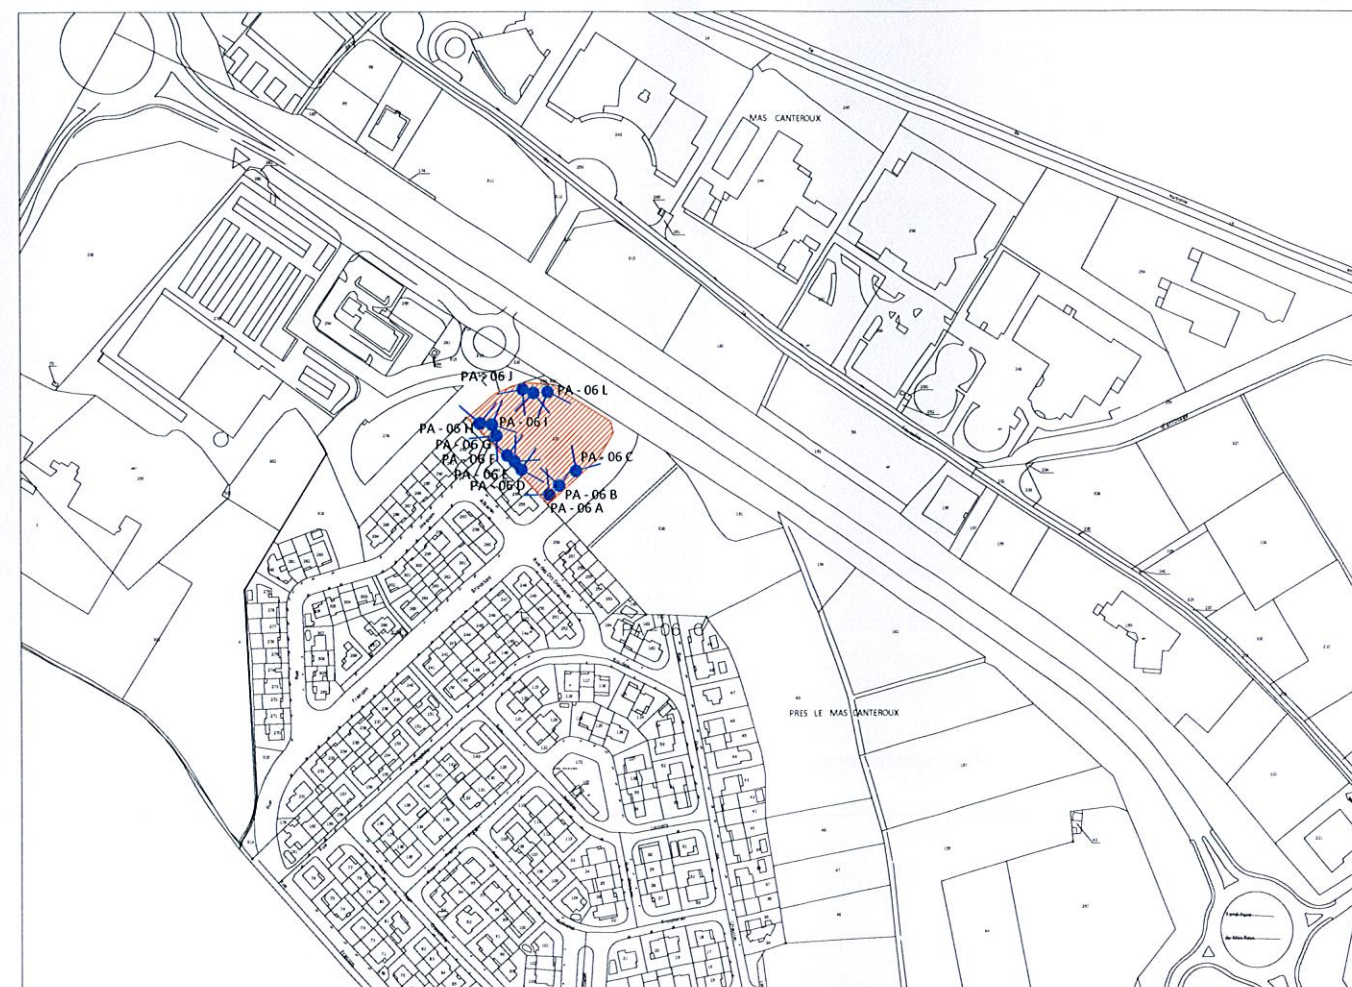

Echelle : 1/5000 ème
EXTRAIT CADASTRAL