


# LEGENDE

|                                         |                                                   |
|-----------------------------------------|---------------------------------------------------|
| Limites d'aménagement :                 |                                                   |
|                                         | Périmètre de l'opération                          |
| Système viaire :                        |                                                   |
|                                         | Chaussée                                          |
|                                         | - Béton bitumineux 1                              |
|                                         | - Couche de base 0/120kg/m2 sur 6cm d'épaisseur   |
|                                         | - Couche de fondation 0/20 sur 20cm d'épaisseur   |
|                                         | - Couche de fondation 0/80 sur 25cm d'épaisseur   |
|                                         | Trottoirs                                         |
|                                         | - Béton balayé ép 0.12m ou autre revêtement       |
|                                         | - Couche de base 0/20 sur 20cm d'épaisseur        |
|                                         | - Couche de fondation 0/80 sur 25cm d'épaisseur   |
|                                         | Espace vert                                       |
|                                         | Dalles podotactiles                               |
|                                         | Marquage au sol                                   |
|                                         | Continuité de la piste cyclable                   |
| Stationnements :                        |                                                   |
|                                         | Accès privatif imposé non clos 3m                 |
|                                         | Place de stationnement visiteur 6 unités          |
|                                         | Stationnement personne à mobilité réduite 1 unité |
| Espaces verts :                         |                                                   |
|                                         | Arbres de hautes tiges essence à définir          |
|                                         | (Essences à définir avec la commune)              |
|                                         | Plantation Arbres dans le Bassin                  |
|                                         | Conforme au cahier des prescriptions              |
|                                         | Arbres existant conservé                          |
| Eclairage public :                      |                                                   |
|                                         | Candélabre (mat 6 m)                              |
|                                         | (Modèles à définir avec la commune)               |
|                                         | (Implantation donnée à titre indicative)          |
|                                         | Borne Ht 80cm ou autre borne encastré             |
|                                         | ou balisage lumineux                              |
|                                         | (Modèles à définir avec la commune)               |
|                                         | (Implantation donnée à titre indicative)          |
| Cotations et implantations techniques : |                                                   |
|                                         | Cote voirie projet                                |

# PROFIL 1

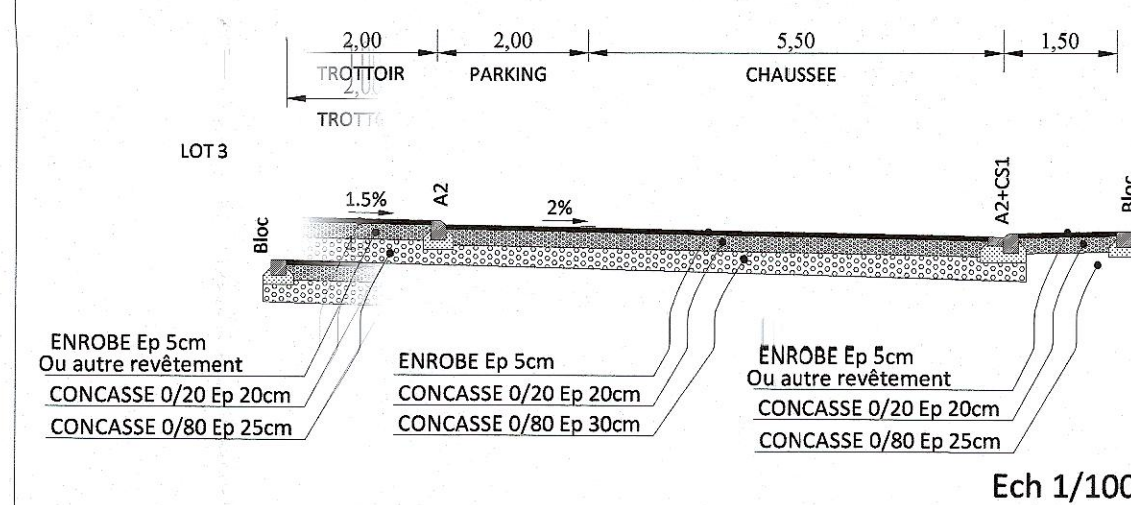

Ech 1/100



**TERRA ROSA**  
 RECTIFICATIF  
 26 OCT. 2021  
 Soraya LAUGARO  
 L'Adjoint délégué,  
 COMMUNE DE PERPIGNAN

**Lotissement**  
**"TERRA ROSA"**  
 Parcelle Section HP - N° 323 et 325  
 lieu dit : Prés le Mas Canteroux

**PROJET ARCHITECTURAL, PAYSAGER ET ENVIRONNEMENTAL**

**N°8 PA 8-B PLAN VOIRIE**

Echelle : 1/250  
 Coordonnées rattachées au système RGF 93 et projection CC43  
 Nivellement rattaché au NGF

|            |                          |         |         |        |
|------------|--------------------------|---------|---------|--------|
| 04/08/2021 | Pièces complémentaires   | PP      | SA      | A      |
| 24/03/2021 | Première Version         | PP      | SA      | O      |
| Date(s)    | Nature des modifications | Dessiné | Vérifié | Indice |

|   |   |                                     |
|---|---|-------------------------------------|
| MAITRE D'OUVRAGE   | MAITRE D'OUVRAGE   | Signature et tampon de l'entreprise |
| <b>HECTARE</b><br>URBANISME DURABLE<br>HECTARE SA<br>1 Boulevard KENNEDY<br>66 100 PERPIGNAN<br>Tel : 04 68 63 64 65 | <b>RTI</b><br>Roussillon Topo Ingenierie<br>SAS RTI<br>Immeuble le Cristal-2 Bd Henri POINCARE<br>66000 PERPIGNAN<br>TEL: 04 68 66 57 72<br>Email: rti66@orange.fr |                                     |

Réf. Affaire : 18 223