Légende Tronçons HTA et BT

	En service	En projet	Hors service Abandonné
Troncon câble HTA			
Tronçon aérien HTA			
Tronçon aérien HTA (type de ligne=torsadé)			
Tronçon câble BT			
Tronçon aérien BT			
Tronçon aérien BT (type de ligne=torsadé)			
Brt Aérien		T4x25 ou T2x25	
Brt Sout		C33-210 4X35²	

Voie Communale et/ou privé
Découpe du revêtement

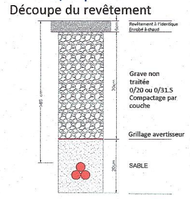

Sous Trottoir
Découpe du revêtement

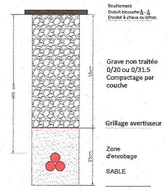

EXISTANT / PROJETE

- Fausse Coupure
- Etoilement
- Repiquage
- R.E.M.B.T
- Cof S22 ou CIBE + embase
- Cof S22 ou CIBE
- Coffret S20 disjoncteur
- Coffret coupure 400 A
- Coffret coupure 400 A 3D

- Boite de Jonction H.T.A.
- Boite de Jonction B.T.Repiquage
- Boite de Jonction B.T.-H.T.A. Projete

Le Maire, Pour le Maire et par délégation
26 OCT. 2021
Soraya LAUGARO
RECTIFICATIF
- 8 AOUT 2024

TERRA Rosa
PERPIGNAN

PERMIS	X
DCE	
Marché	
EXE	
DOE	

DEPARTEMENT des Pyrénées Orientales
COMMUNE DE PERPIGNAN

HECTARE URBANISME DURABLE

Lotissement "TERRA ROSA"
Parcelle Section HP - N° 323 et 325
lieu dit : Prés le Mas Canteroux

PROJET ARCHITECTURAL, PAYSAGER ET ENVIRONNEMENTAL

N°11	PA 8-E	PLAN DE RESEAU BT
Echelle : 1/250	Coordonnées rattachées au système RGF 93 et projection CC43 Nivellement rattaché au NGF	

Date(s)	Nature des modifications	Dessiné	Vérifié	Indice
04/08/2021	Pièces complémentaires	PP	SA	A
24/03/2021	Premiere Version	PP	SA	0

MAITRE D'OUVRAGE	MAITRE D'OEUVRE	Signature et tampon de l'entreprise
HECTARE URBANISME DURABLE **HECTARE SA** 1 Boulevard KENNEDY 66 100 PERPIGNAN Tel : 04 68 63 64 65	RTI Roussillon Topo Ingenierie **SAS RTI** Immeuble le Cristal-2 Bd Henri POINCARE 66000 PERPIGNAN TEL: 04 68 66 57 72 Email: rti66@orange.fr	
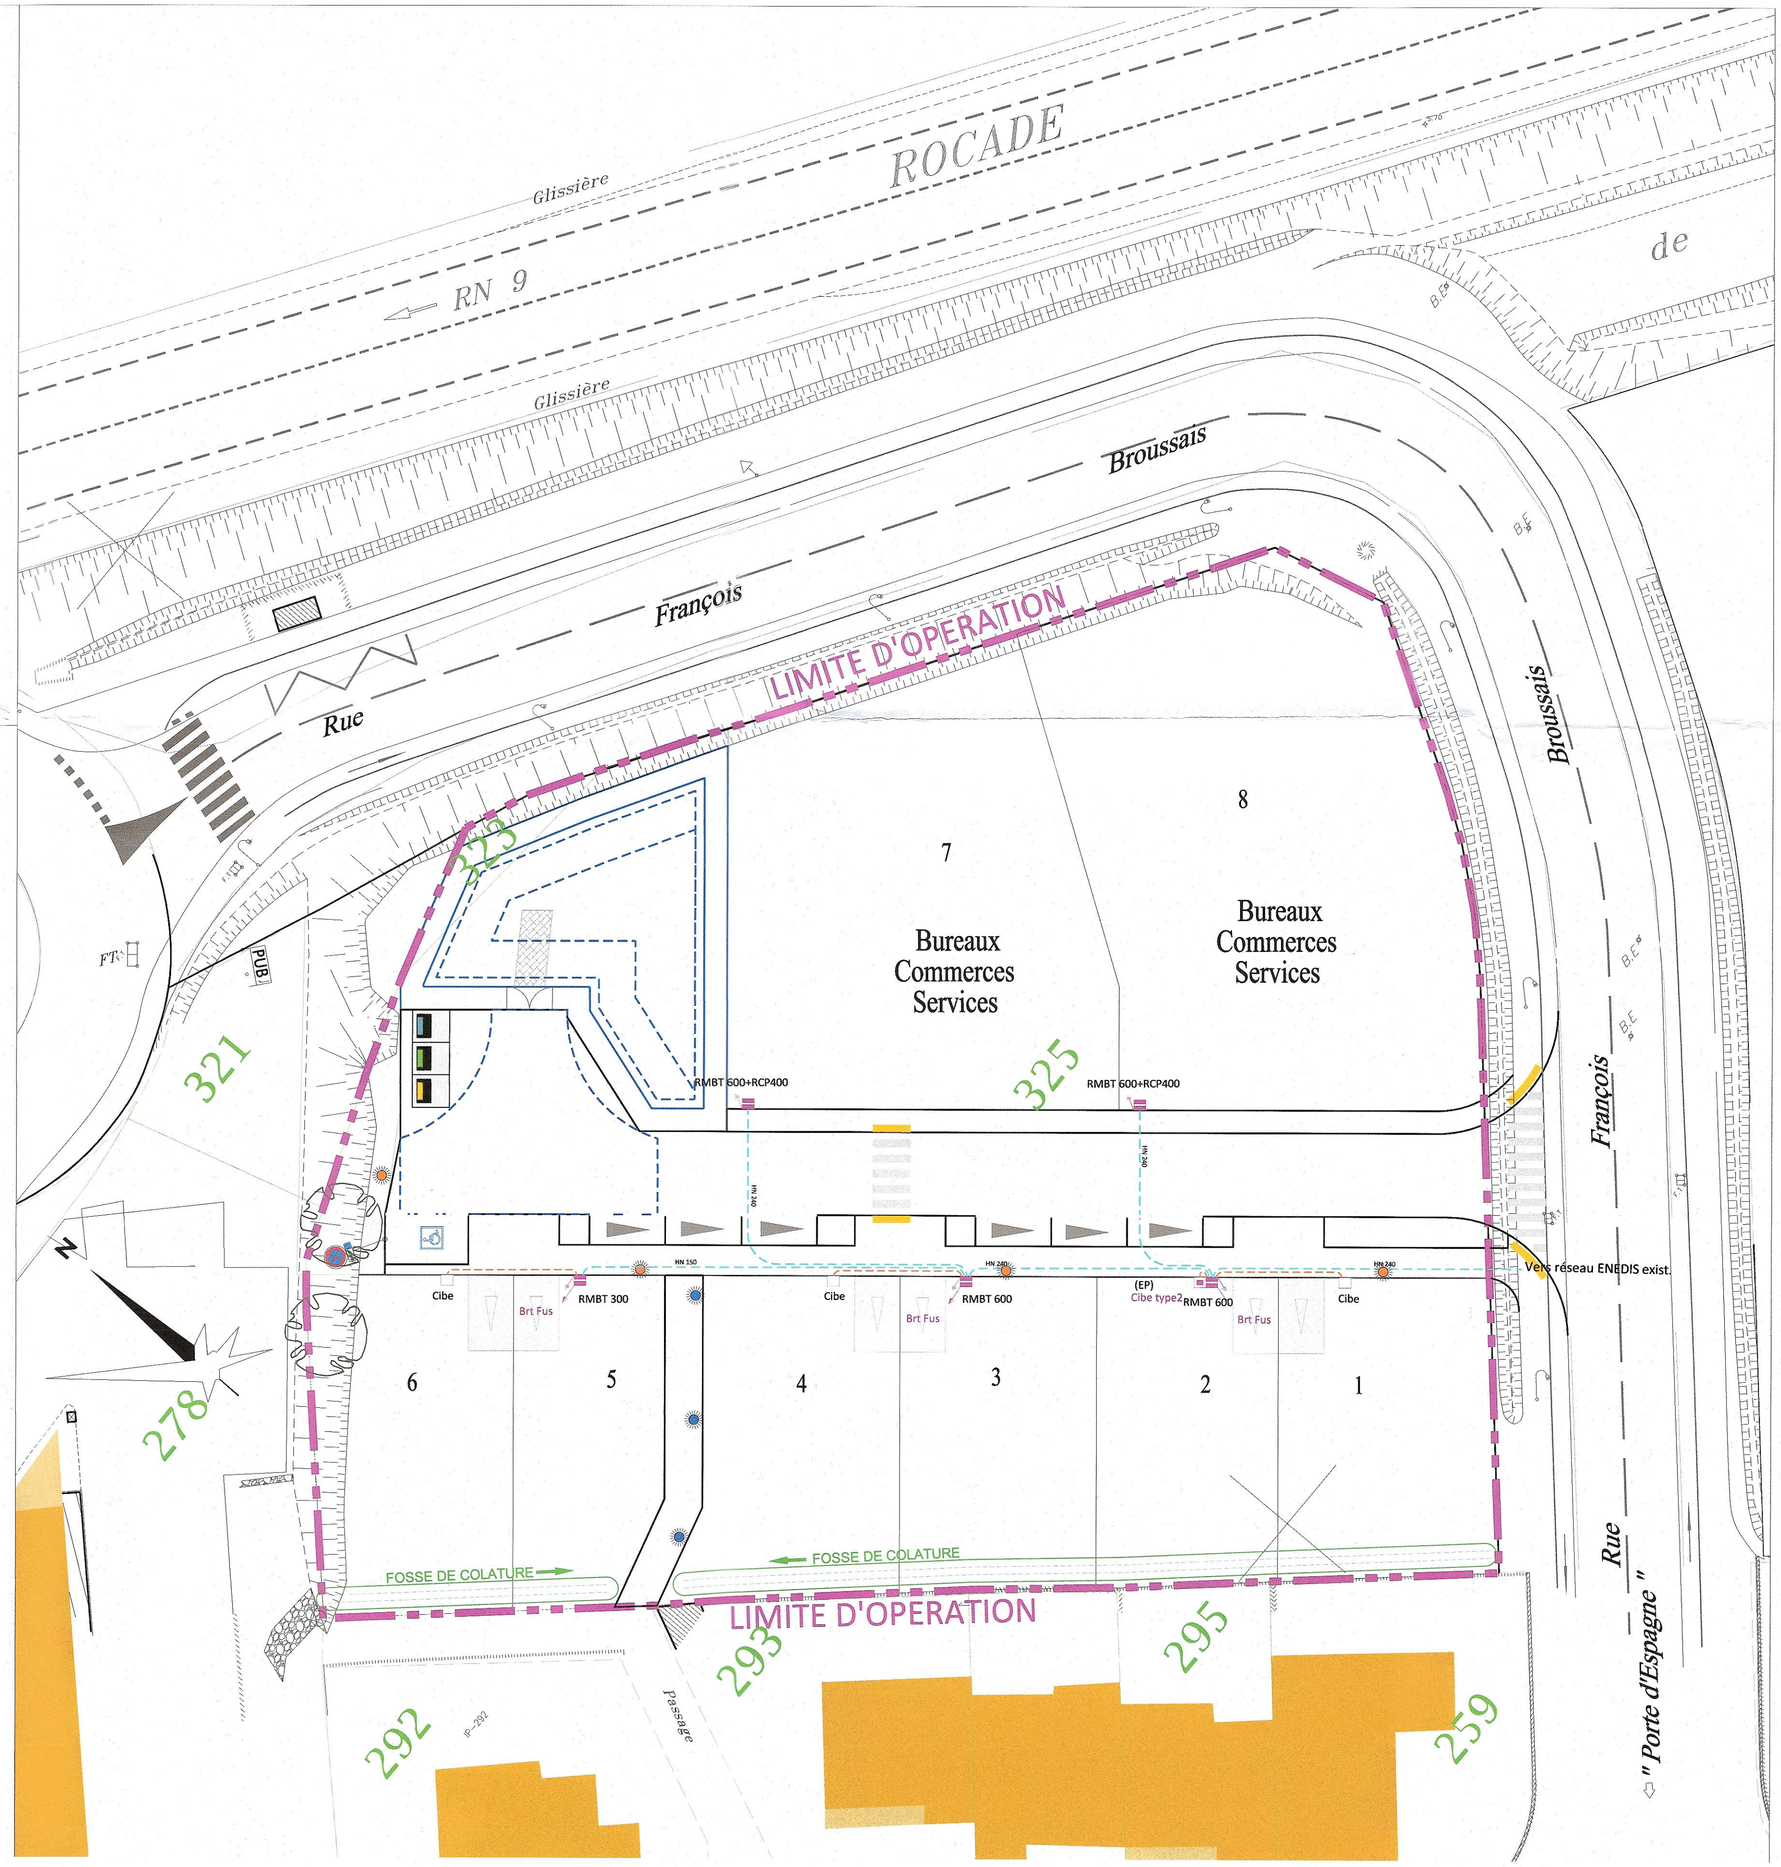
Réf. Affaire : 18 223