

# Villas Les Linières

COMMUNE D'AUBAGNE

QUARTIER LES LINIERES

SECTION AY

PARCELLE N°473

ref 118076 Projet du 18/04/2018 Complété le 18/06/2018

PA3 PLAN TOPOGRAPHIQUE

Echelle 1 / 200

GEOS

Michel BAUD

Géomètre-Expert D.P.L.G.

Société d'Exercice Libéral Par Actions Simplifiées

- Bât. A2, Centre Vie AGORA, BP 1022 - 13781 Aubagne cedex - Tel 04-42-18-66-99 - Fax 04-42-18-66-98

- Résidence "Le Sellon" Avenue Guillaume Dulac - 13600 La Ciotat - Tel 04-42-08-48-20 - Fax 04-42-18-66-98

Adresse Email : contact@cabinetgeos.fr


AY 98

AY 248

Y=3125880

AY 100

Y=3125840

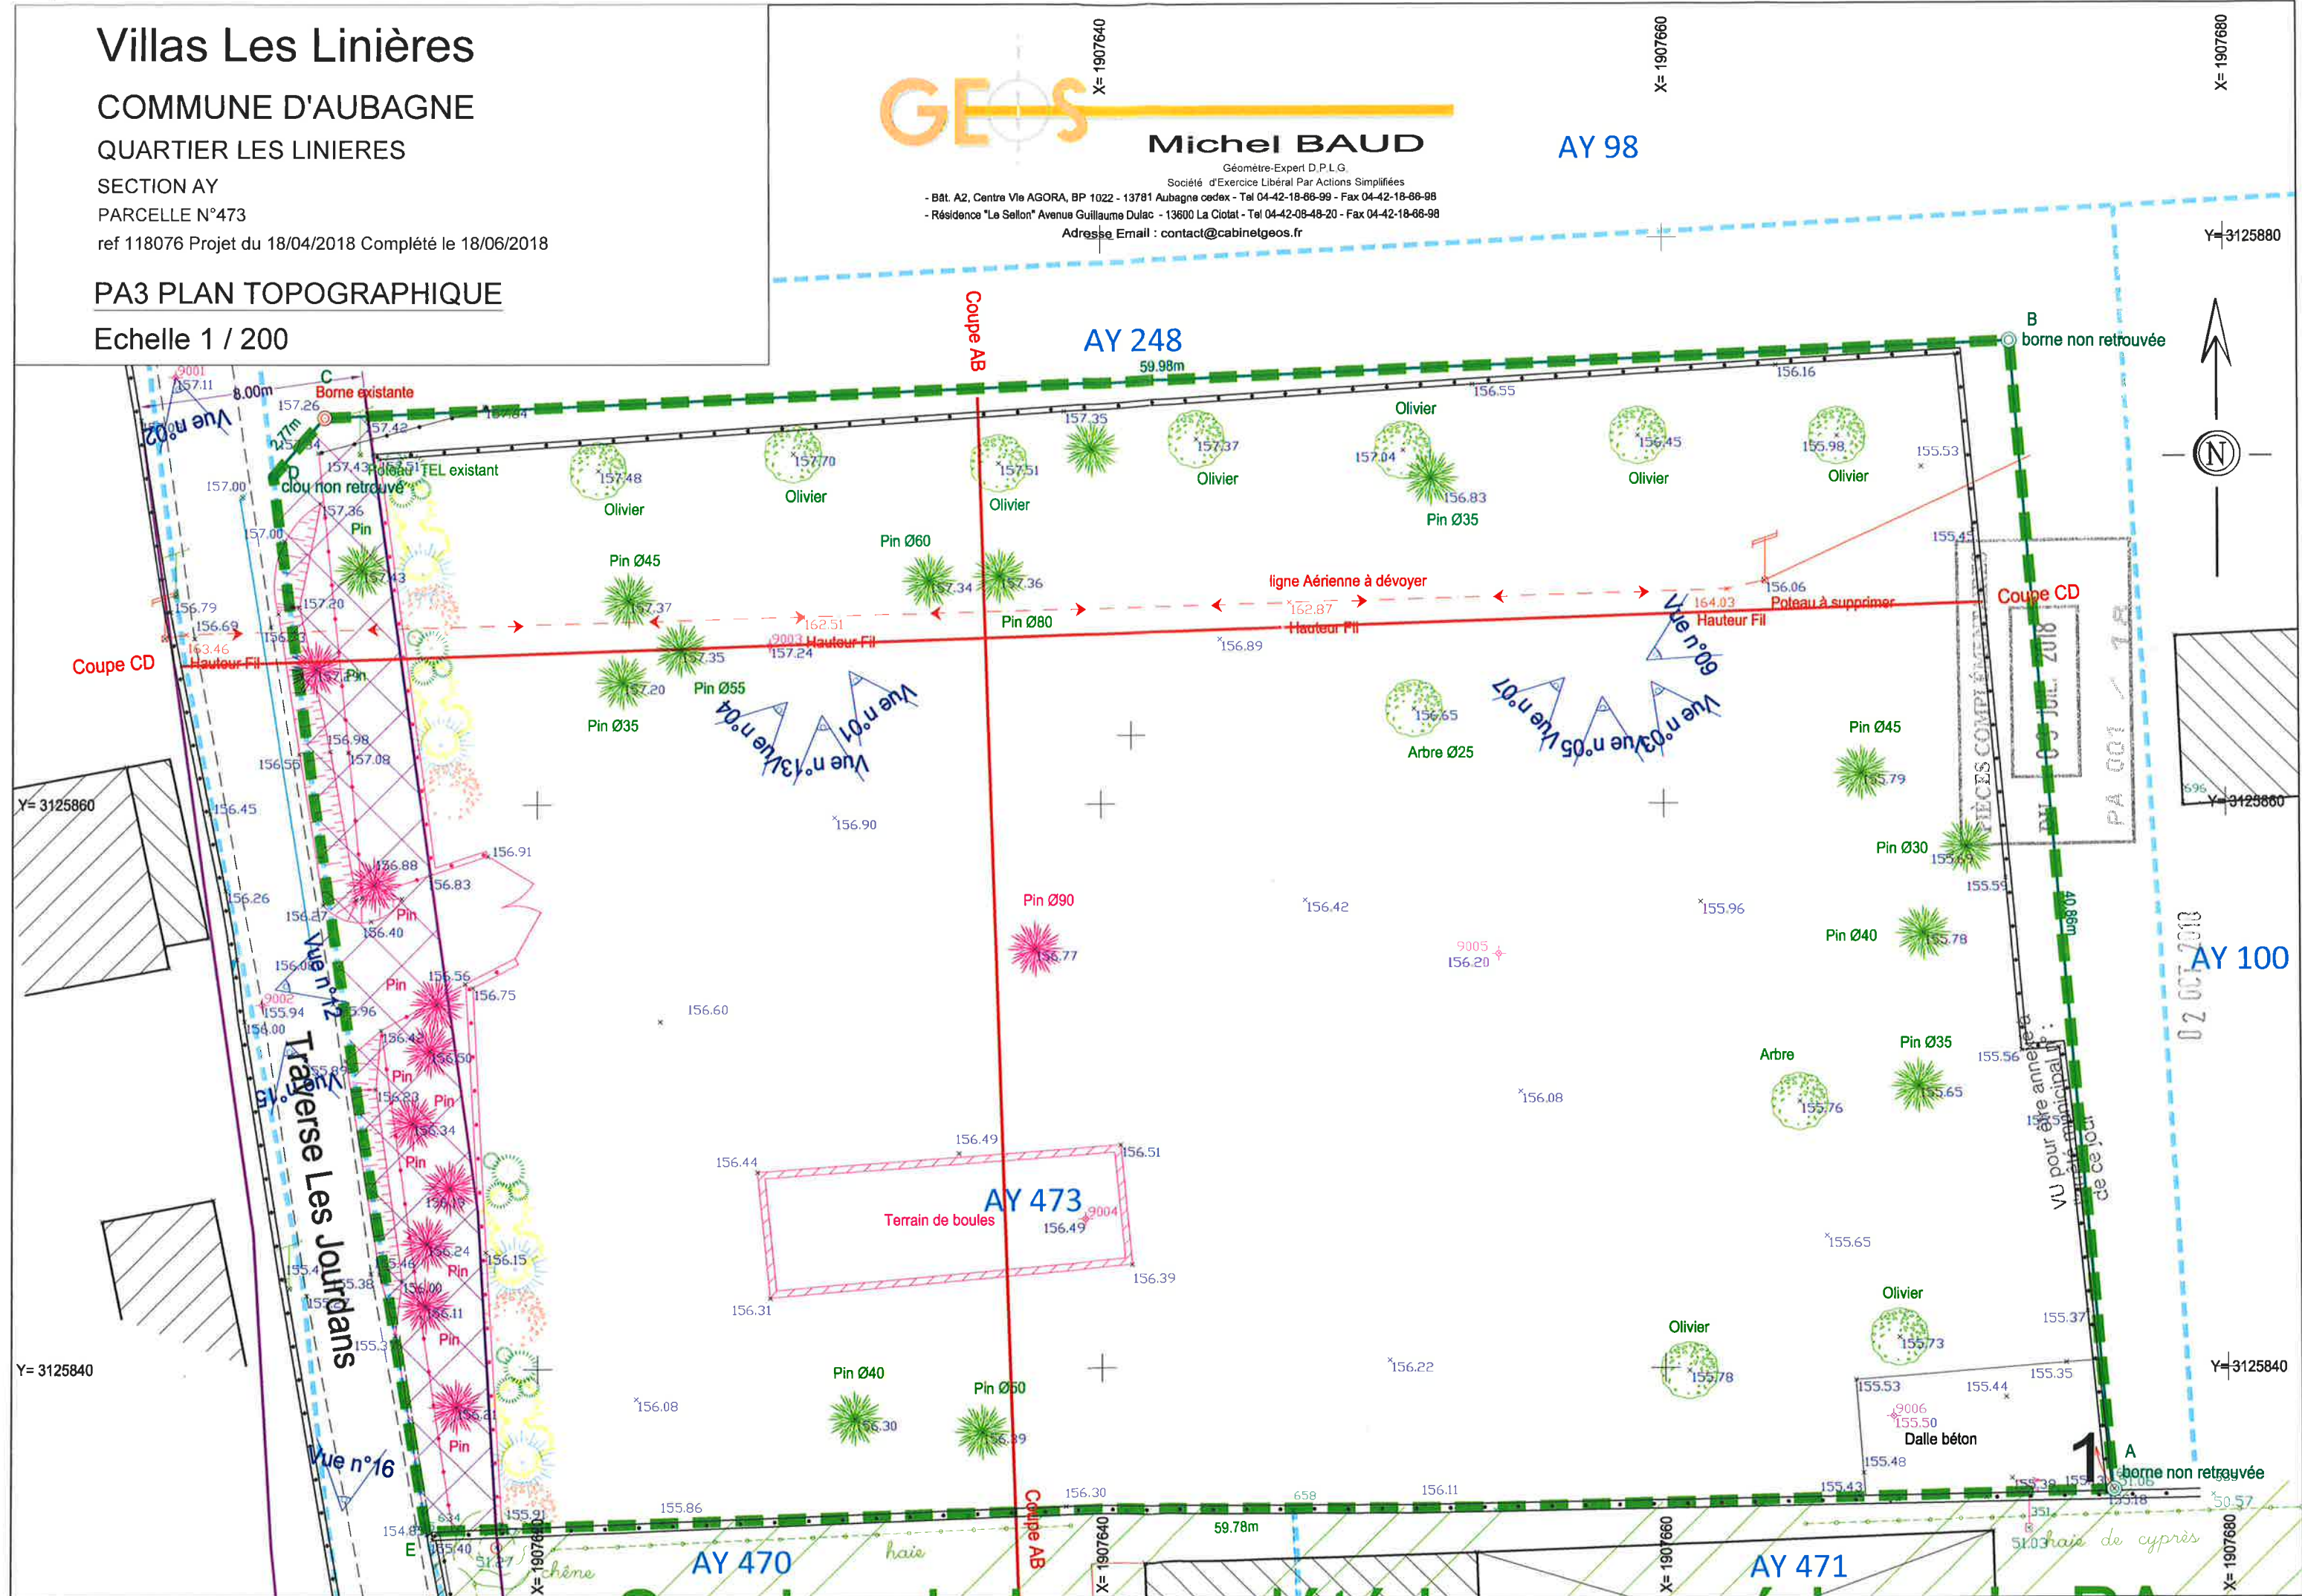

# Villas Les Linieres

COMMUNE D'AUBAGNE  
QUARTIER LES LINIERES

SECTION AY  
PARCELLE N°473  
ref 118076 Projet du 18/04/2018 Complète le 18/06/2018  
PA3 PLAN TOPOGRAPHIQUE  
Echelle 1 / 500

Les coordonnées planimétriques sont rattachées au système de référence :  
Réseau Géodésique Français (RGF 93) - Système de projection 9 Zones  
coniques conformes 44 (CC44), conformément au décret du 10 Mars 2009.  
Les altitudes sont rattachées au nivellement général de la France (NGF)  
système IGN 1969.

Limite incertaine non garantie car définie unilatéralement d'après état des lieux  
et documentation fiscale (Plan Cadastral) pour aide à la détermination des limites  
réelles, Bornage contradictoire non réalisé.


Limite réelle ABCD établie d'après Bornage Amiable référence : 07028 réalisé le 28 Jun 2007 réalisé par  
M. Vincent DUPIN & M. Jean-pierre RICHAUD Géomètres Experts Associés à PERTUIS.

Limite réelle AE établie d'après plan de division foncière référence : 14075 réalisé le 17 juillet 2014 réalisé par  
M. Vincent DUPIN & M. Jean-pierre RICHAUD Géomètres Experts Associés à PERTUIS.



Surplus de la propriété  
hors procédure de PA.

**Michel BAUD**  
Géomètre-Expert D.P.L.G.  
Société d'Exercice Libéral Par Actions Simplifiées  
- Bât. A2, Centre Via AGORA, BP 1022 - 13781 Aubagne cedex - Tél 04-42-18-66-99 - Fax 04-42-18-66-98  
- Résidence 'Le Sillon' Avenue Guillaume Dulac - 13600 La Châtaie - Tél 04-42-08-48-20 - Fax 04-42-18-66-98  
Adresse Email : [contact@cabinetgeos.fr](mailto:contact@cabinetgeos.fr)

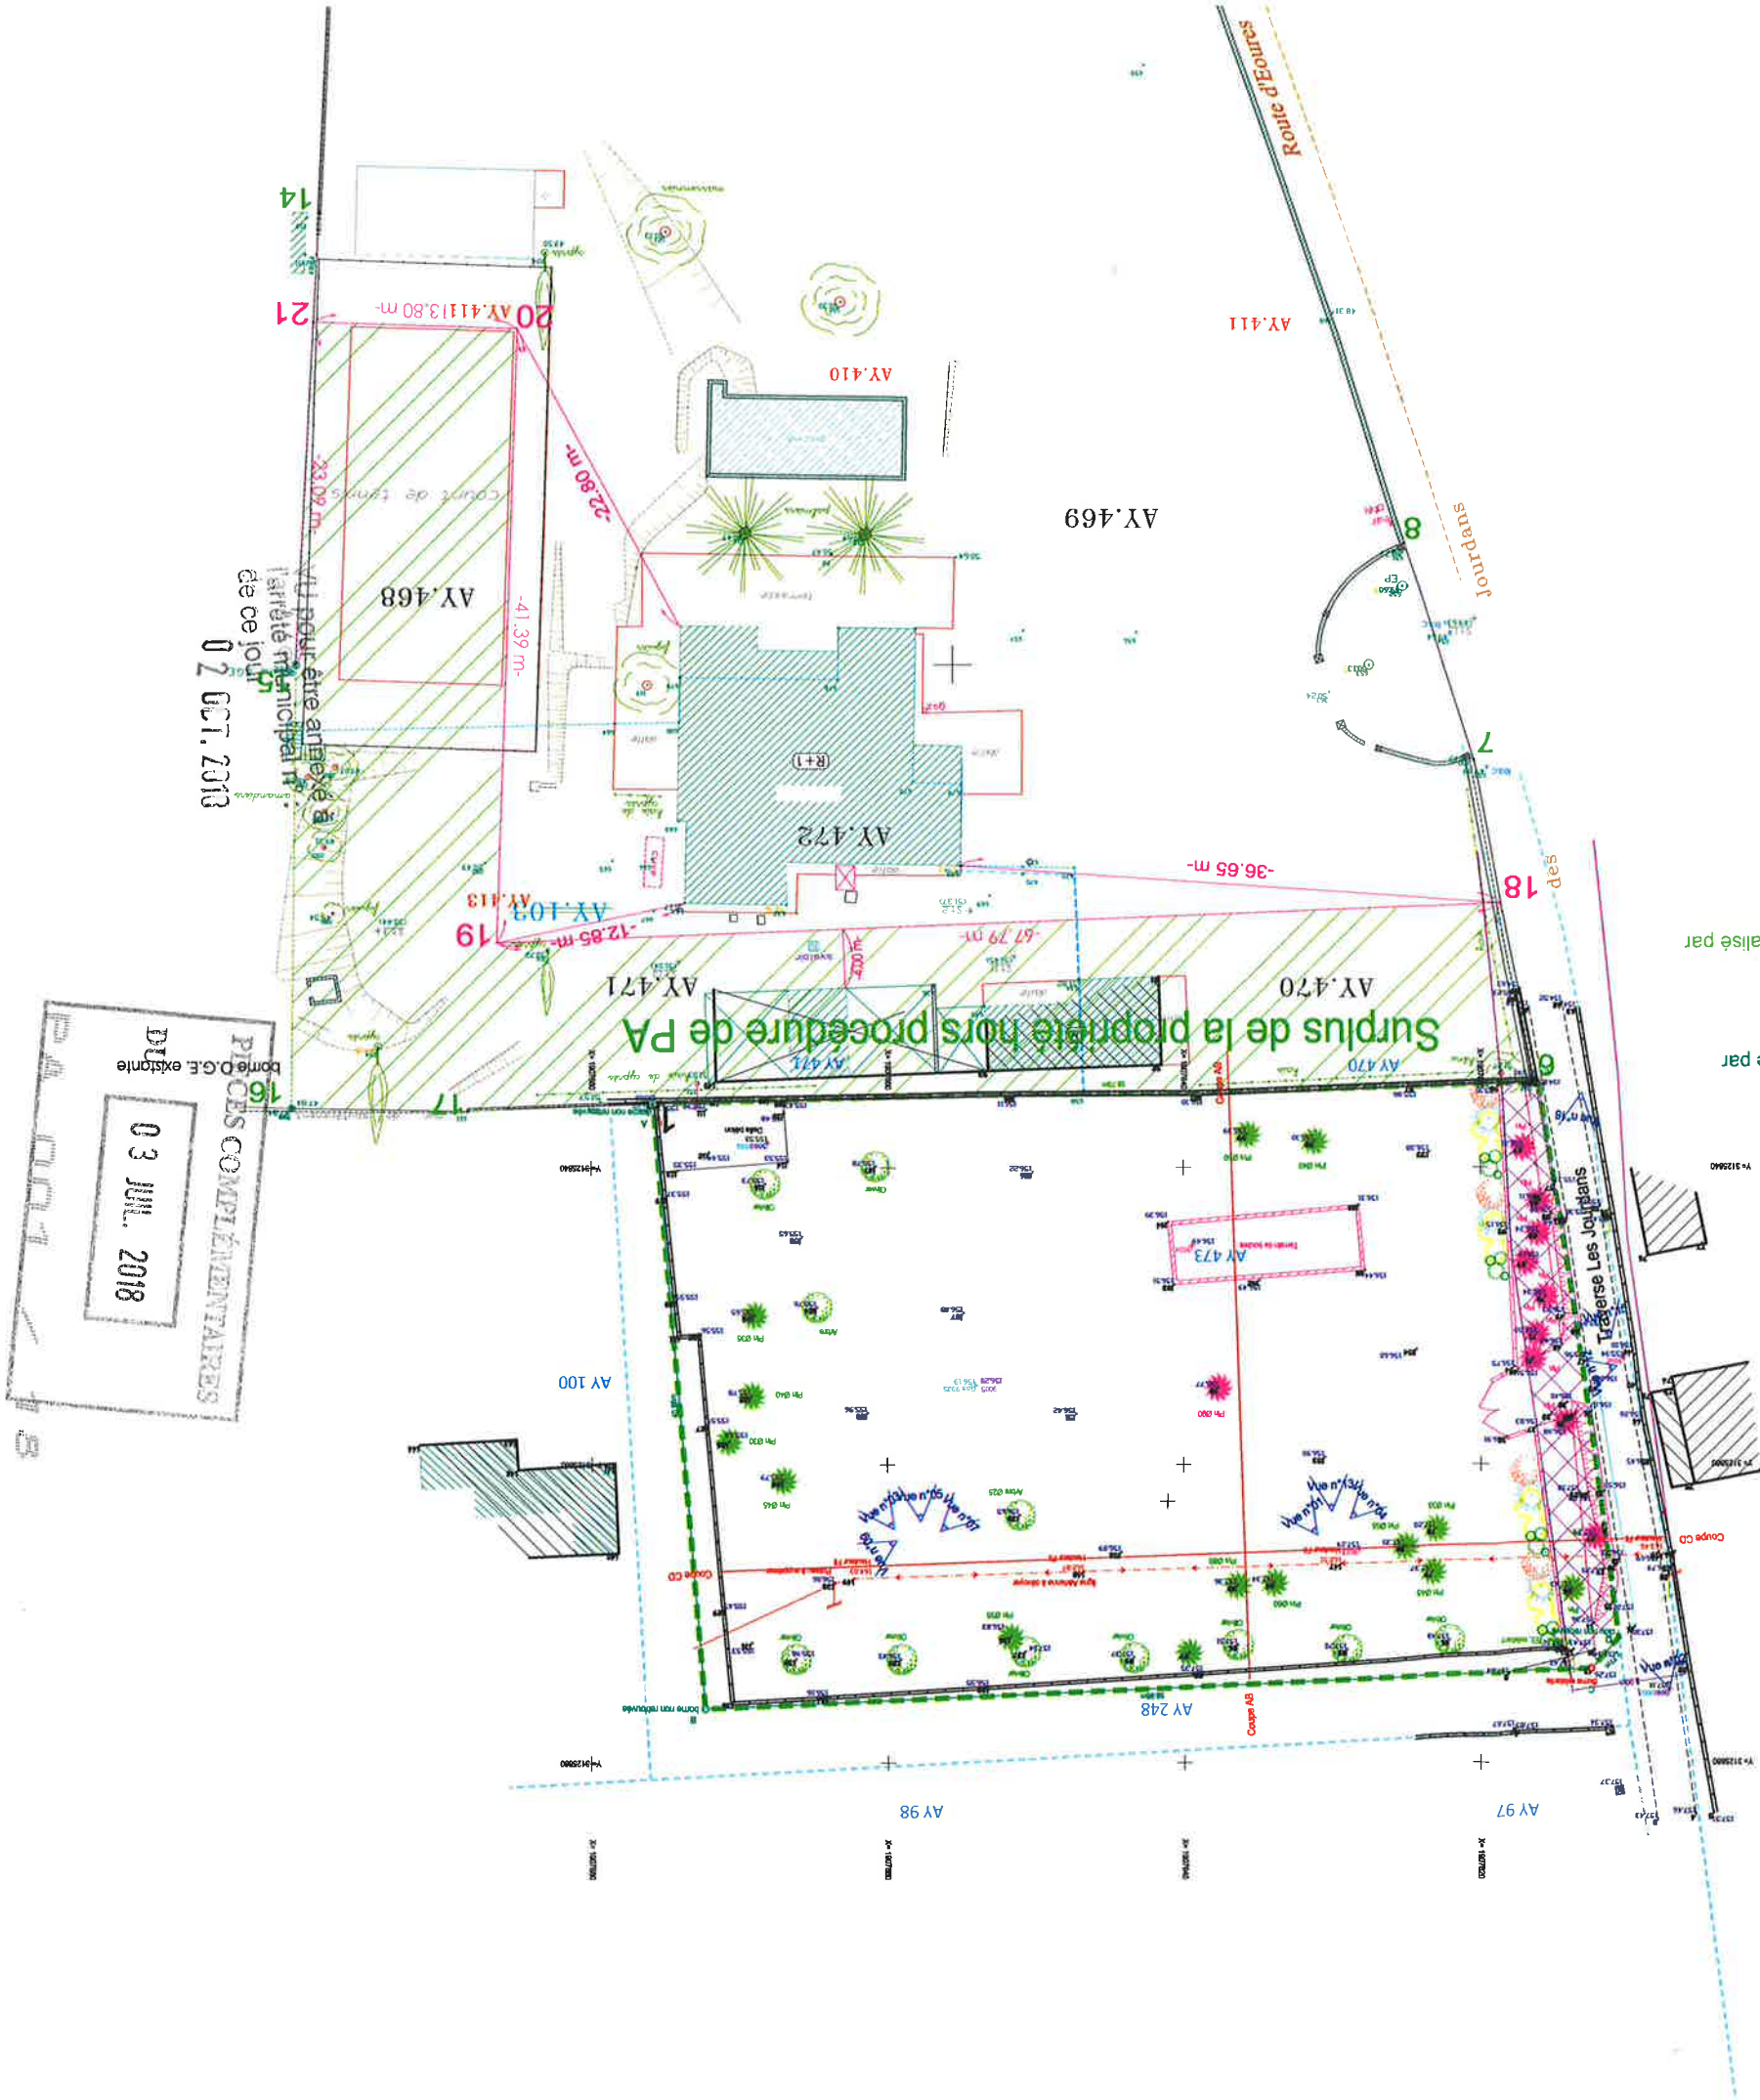

COMMUNE D'AUBAGNE  
QUARTIER LES LINIERES  
SECTION AY  
PARCELLE N°473  
CONTENANCE CADASTRALE : 24a 50ca

Villas Les Linieres

PA3 PLAN TOPOGRAPHIQUE

PIECES COMPLÉMENTAIRES

DV

03 JUL. 2018

001 / 18

REFERENCE: 118076



Dressé le 26/03/2018  
Projet du 17/04/2018  
Complété le 18/06/2018

- Résidence "Le Sellon" Avenue Guillaume Dulac - 13600 La Ciotat - Tél 04-42-08-48-20 - Fax 04-42-18-66-98  
- Bât. A2, Centre Vie AGORA, BP 1022 - 13781 Aubagne cedex - Tél 04-42-18-66-99 - Fax 04-42-18-66-98

Géomètre-Expert D.P.L.G.  
Société d'Exercice Libéral Par Actions Simplifiées  
Adresse Email : [contact@cabinetgeos.fr](mailto:contact@cabinetgeos.fr)

Michel BAUD

Ref. Informatique: 118076.okb



Les coordonnées planimétriques sont rattachées au système de référence : Réseau Géodésique Français (RGF 93) - Système de projection 9 Zones coniques conformes 44 (CC44), conformément au décret du 10 Mars 2009.  
Les altitudes sont rattachées au nivellement général de la France (NGF) système IGN 1969.

Limite incertaine non garantie car définie unilatéralement d'après état des lieux et documentation fiscale (Plan Cadastre) pour aide à la détermination des limites réelles, Bornage contradictoire non réalisé.


Limite réelle ABCD établie d'après Bornage Amiable référence : 07028 réalisé le 28 Juin 2007 réalisé par M. Vincent DUPIN & M. Jean-pierre RICHAUD Géomètres Experts Associés à PERTUIS.

Limite réelle AE établie d'après plan de division foncière référence : 14075 réalisé le 17 juillet 2014 réalisé par M. Vincent DUPIN & M. Jean-pierre RICHAUD Géomètres Experts Associés à PERTUIS.

PERIMETRE DE L'OPERATION



Prises de vues

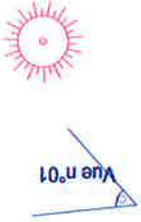

Eléments à supprimer

