

COMMUNE D'AUBAGNE

QUARTIER LES LINIERES


SECTION AY

PARCELLE N°473

CONTENANCE CADASTRALE : 24a 50ca

Villas Les Linières

PA5 Vues et Coupes du projet sur le terrain naturel

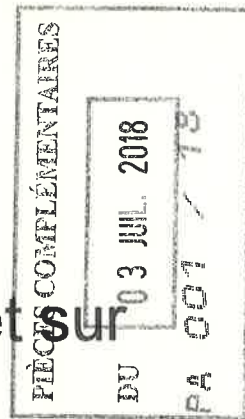

REFERENCE: 118076

Dressé le 26/03/2018
Projet du 17/04/2018
Complété le 18/06/2018



GEOS

Michel BAUD

Géomètre-Expert D.P.L.G.

Société d'Exercice Libéral Par Actions Simplifiées

- Bât. A2, Centre Vie AGORA, BP 1022 - 13781 Aubagne cedex - Tel 04-42-18-66-99 - Fax 04-42-18-66-98
- Résidence "Le Sellon" Avenue Guillaume Dulac - 13600 La Ciotat - Tel 04-42-08-48-20 - Fax 04-42-18-66-98

Adresse Email : contact@cabinetgeos.fr

Ref. Informatique: 118076okb

Les coordonnées planimétriques sont rattachées au système de référence :
Réseau Géodésique Français (RGF 93) - Système de projection 9 Zones
coniques conformes 44 (CC44), conformément au décret du 10 Mars 2009.

Les altitudes sont rattachées au nivellement général de la France (NGF)
système IGN 1969.



Limite incertaine non garantie car définie unilatéralement d'après état des lieux
et documentation fiscale (Plan Cadastral) pour aide à la détermination des limites
réelles, Bornage contradictoire non réalisé.



Limite réelle ABCD établie d'après Bornage Amiable référence : 07028 réalisé le 28 Juin 2007 réalisé par
M. Vincent DUPIN & M. Jean-pierre RICHAUD Géomètres Experts Associés à PERTUIS.





Limite réelle AE établie d'après plan de division foncière référence : 14075 réalisé le 17 juillet 2014 réalisé par
M. Vincent DUPIN & M. Jean-pierre RICHAUD Géomètres Experts Associés à PERTUIS.



PERIMETRE DE L'OPERATION



Surplus de la propriété
hors procédure de PA.

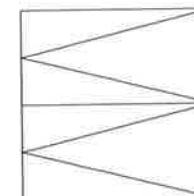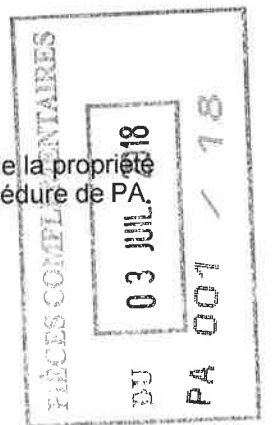


Entrée non close
pour 2 places de stationnement



Traitement de chaussée projetée.



Zone à appairer au niveau du TN
de la voie existante.

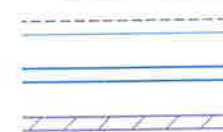

Bordure franchissable



Rangée d'agglos




Mur projeté surmonté d'une clôture à panneaux rigides.



Boîtes à lettres




Haie projetée "Photinias et Pittosporums"

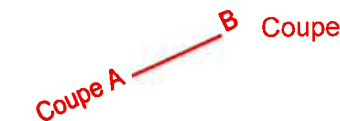

Coupe



ZONE CONSTRUCTIBLE

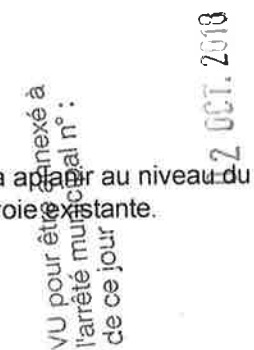

Villas Les Linières

COMMUNE D'AUBAGNE


QUARTIER LES LINIERES

SECTION AY

PARCELLE N°473

ref 118076 Projet du 18/04/2018 Complété le 18/06/2018

PA5 Vues et Coupes du projet sur le terrain naturel.

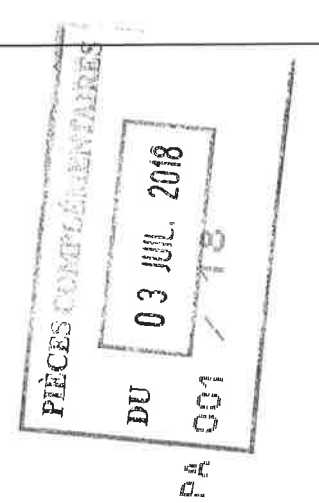

VUE N°1



VUE N°2



VUE N°3



VUE N°4



VUE N°5



VUE N°6



VUE N°7



VUE N°8



VUE N°9



VUE N°10



VUE N°11



VUE N°12



VUE N°13



VUE N°14



VUE N°15



VUE N°16



Villas Les Linières

COMMUNE D'AUBAGNE

QUARTIER LES LINIERES

SECTION AY

PARCELLE N°473

ref 118076 Projet du 18/04/2018 Complété le 18/06/2018

PA5 Vues et Coupes du projet sur le terrain naturel.

Echelle 1 / 200

GEOS

Michel BAUD

Géomètre-Expert D.P.L.G.

Société d'Exercice Libéral Par Actions Simplifiées

- Bât. A2, Centre Vie AGORA, BP 1022 - 13781 Aubagne cedex - Tel 04-42-18-66-99 - Fax 04-42-18-66-98

- Résidence "Le Sillon" Avenue Guillaume Dulac - 13800 La Ciotat - Tel 04-42-08-48-20 - Fax 04-42-18-66-98

Adresse Email : contact@cabinetgeos.fr

Coupe AB

PC : 140.00 m

Numéros des points TN	1	3	5	7	9	10	12	14	17	19
Altitudes TN	157.40	157.53	157.36	156.80	156.64	156.50	156.42	156.36	156.16	155.36
Distances cumulées TN	0.000	2.299	6.358	18.643	23.010	26.744	34.643	37.659	39.952	42.652

Lot 4

Voie

Lot 1

Limite d'opération



VU pour être annexé à l'arrêté municipal n° : de ce jour

02 OCT. 2018

Villas Les Linières

COMMUNE D'AUBAGNE

QUARTIER LES LINIERES

SECTION AY

PARCELLE N°473

ref 118076 Projet du 18/04/2018 Complété le 18/06/2018


PA5 Vues et Coupes du projet sur le terrain naturel.

Echelle 1 / 200

GEOS

Michel BAUD

Géomètre-Expert D.P.L.G.
Société d'Exercice Libéral Par Actions Simplifiées
- Bât. A2, Centre Vie AGORA, BP 1022 - 13781 Aubagne cedex - Tel 04-42-18-66-99 - Fax 04-42-18-66-98
- Résidence "Le Sellon" Avenue Guillaume Dulac - 13600 La Ciotat - Tel 04-42-08-48-20 - Fax 04-42-18-66-98
Adresse Email : contact@cabinetgeos.fr

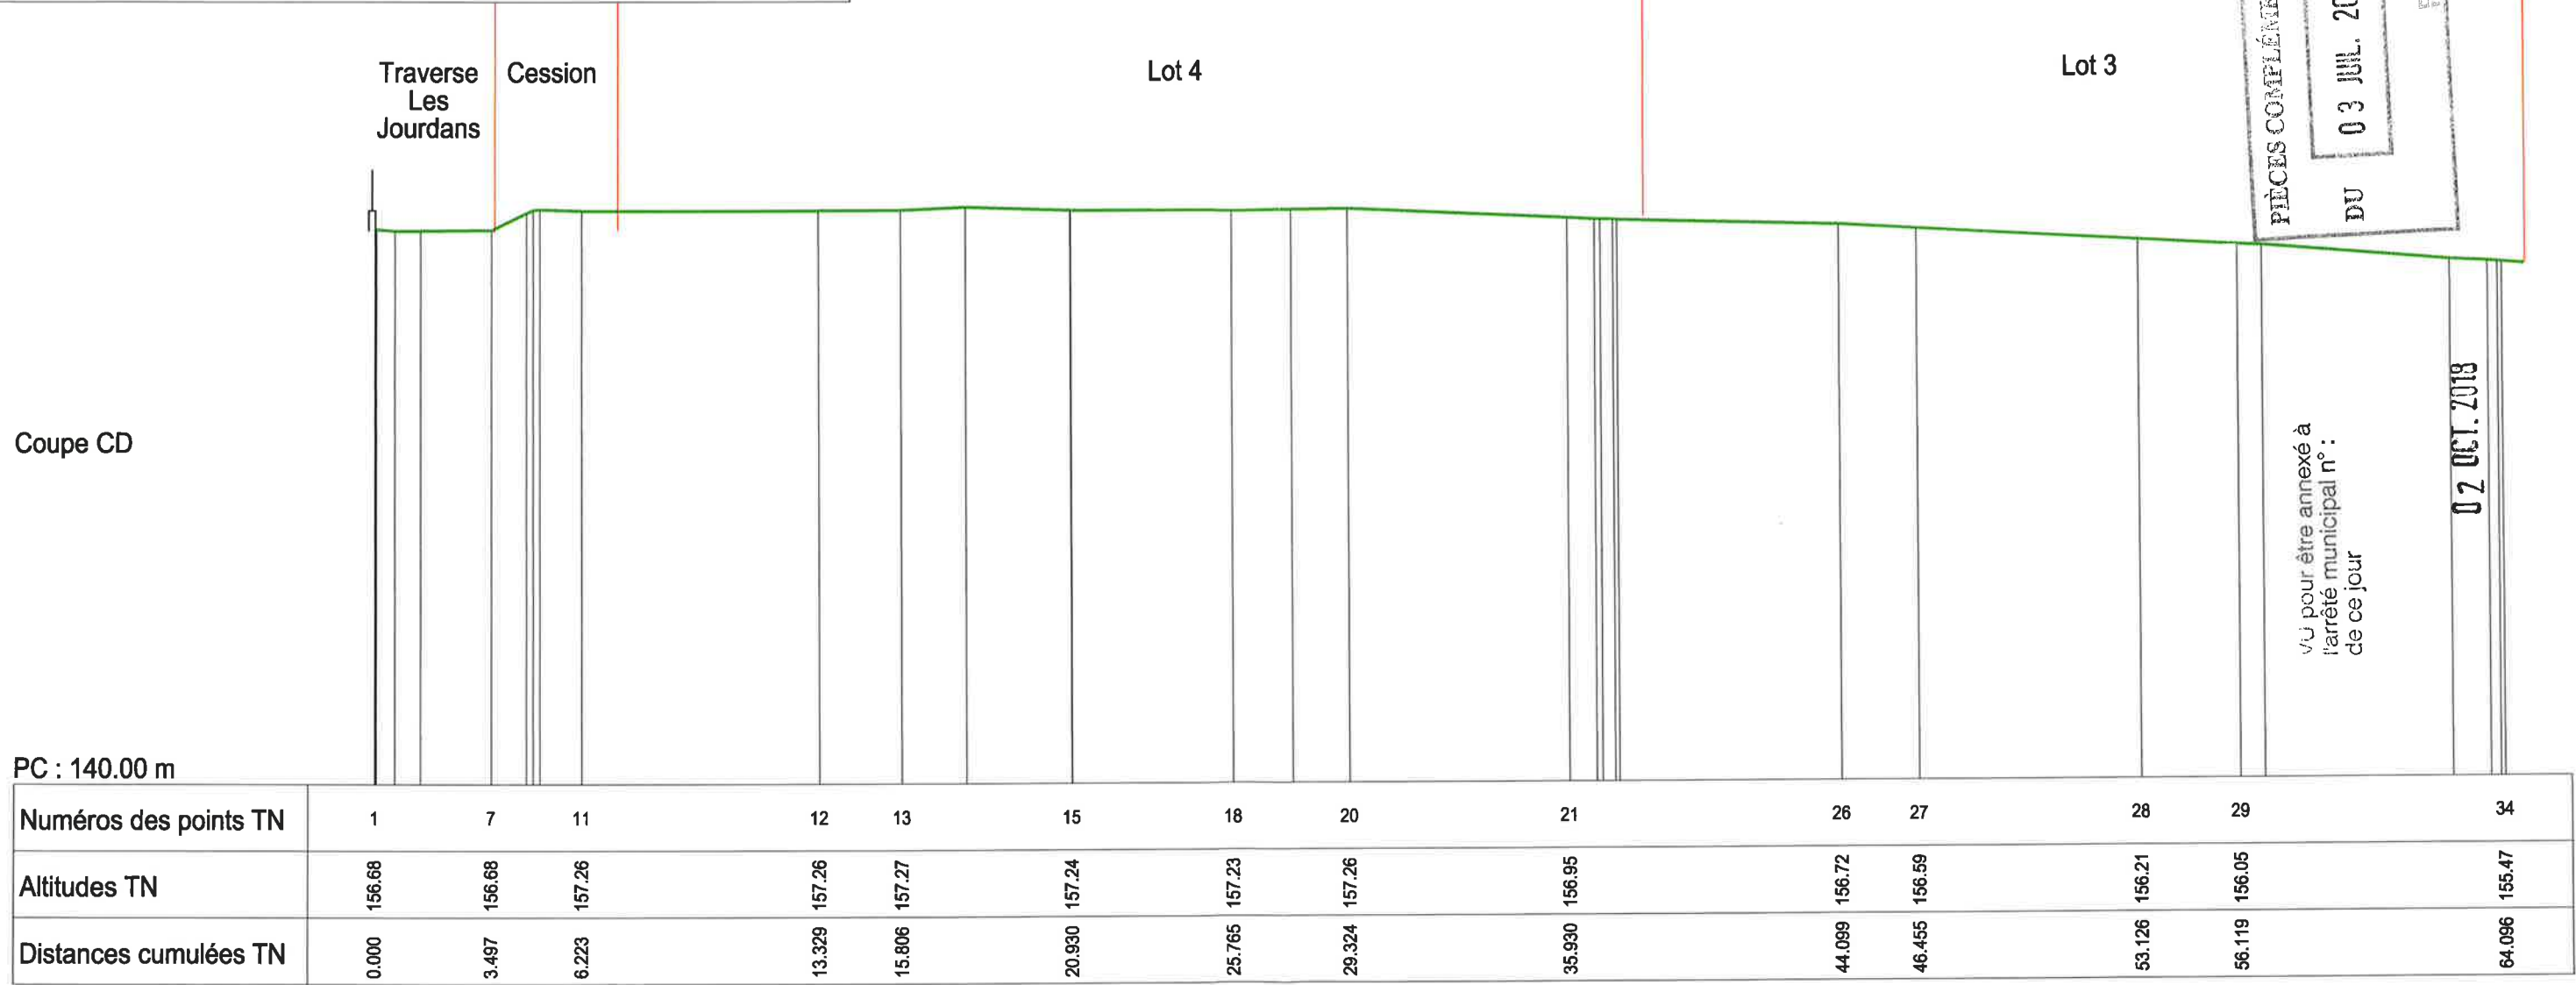

PC : 140.00 m