

LES JARDINS D'ONDINE

PA5.2 - VUES ET COUPES

ECHELLE : 1/250
Dossier N°17_065



Selari de Géomètres Experts Foncier DPLG
205 Avenue des Gardians - 34160 CASTRIES
Tel : 04.67.87.31.93 Fax : 04.67.16.48.47
Email : vrd-castries@bbass.fr - Site : www.bbass.fr

DATE	MODIFICATIONS	REALISATION LEVE	DAO JRV	CONTROLE FB
24/09/2019				


Fichier H:\2017\17_065_VENDARGUES Hectare S.A\PROJET\PA sept2019\17_065-PA.dwg

LES AXES DES COUPES SONT REPRESENTES SUR LE PLAN PA4

Terrain naturel
La hauteur des constructions est limitée à 7.00 m à l'égout de la construction
H = 7.00m / TN
La hauteur des annexes est limitée à 3.50 m en limite séparative:
H = 3.50m / TN

Apport de terre saine de 1 m dans les jardins privés

COUPE B-B'
Avant travaux

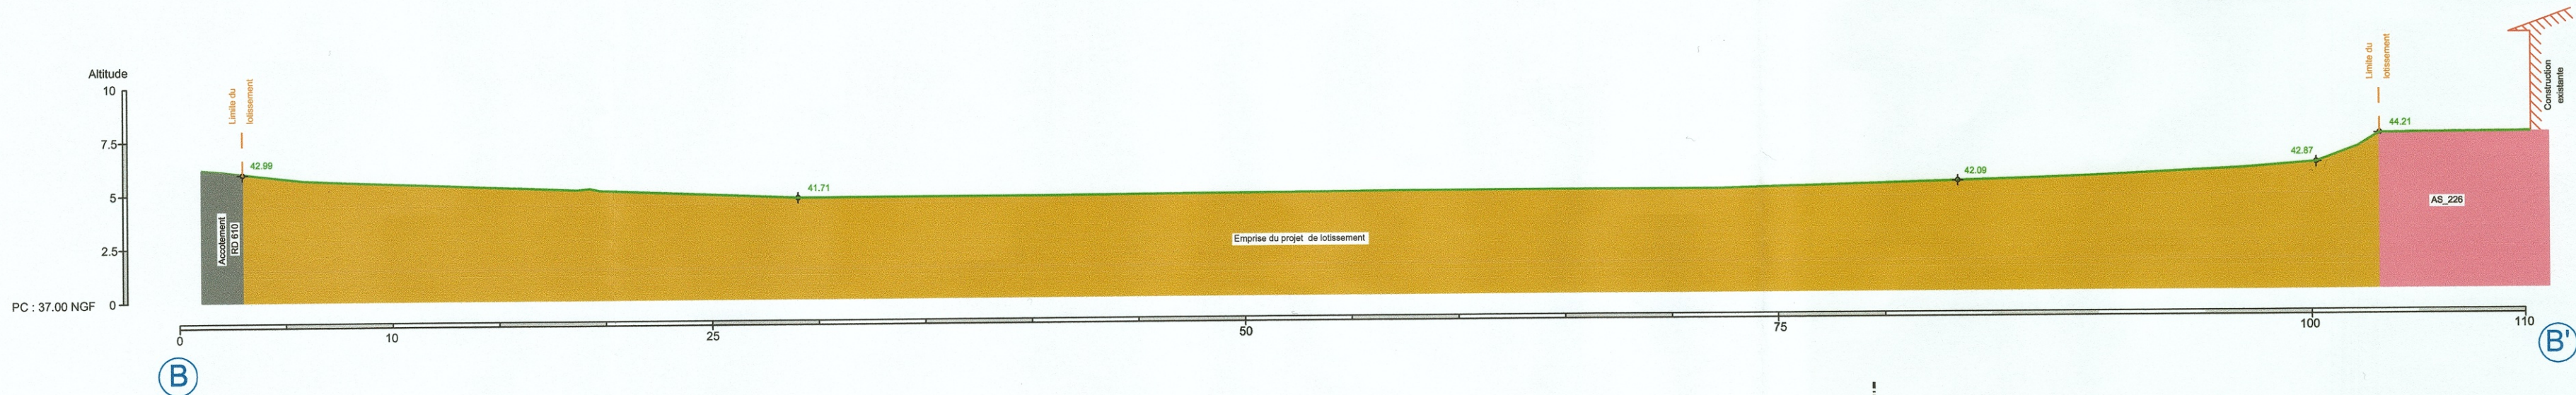

Pièces jointes
à l'Arrêté n° 933/2019

PA 34327 19 M 000 1

17 DEC. 2019



COUPE B-B'
Après travaux

