

LES AXES DES COUPES SONT REPRESENTES SUR LE PLAN PA4

Terrain naturel

La hauteur des constructions est limitée à 7.00 m à l'égout de la construction

H = 7.00m / TN

La hauteur des annexes est limitée à 3.50 m en limite séparative:


H = 3.50m / TN

Apport de terre saine de 1 m dans les jardins privatifs

Hypothèse altimétriques projet


COUPE C-C'

Après travaux

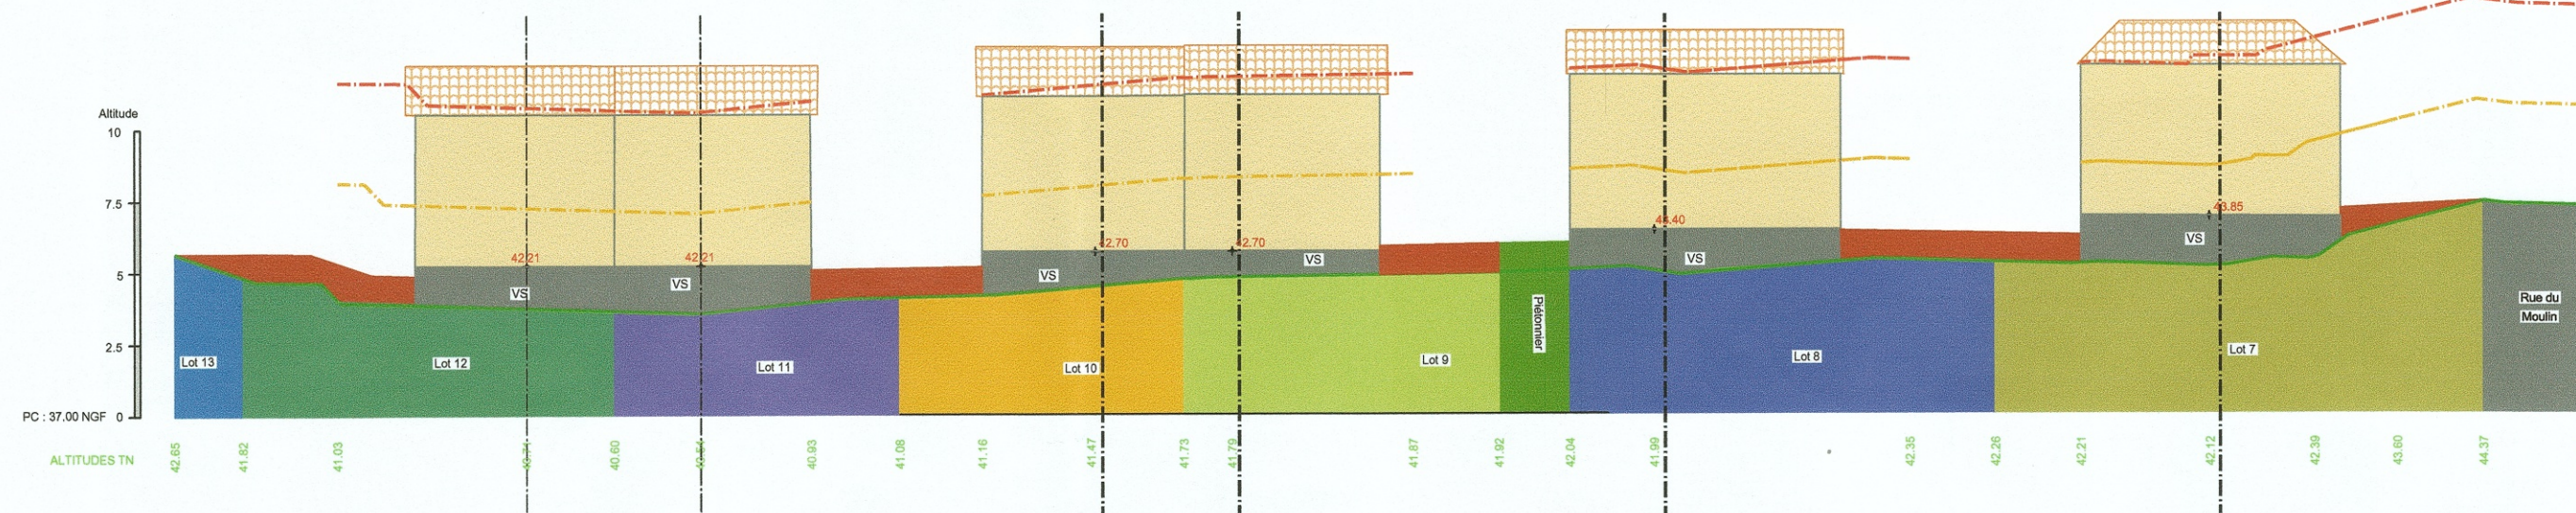


COUPES DES LOTS selon axes


Lot 12

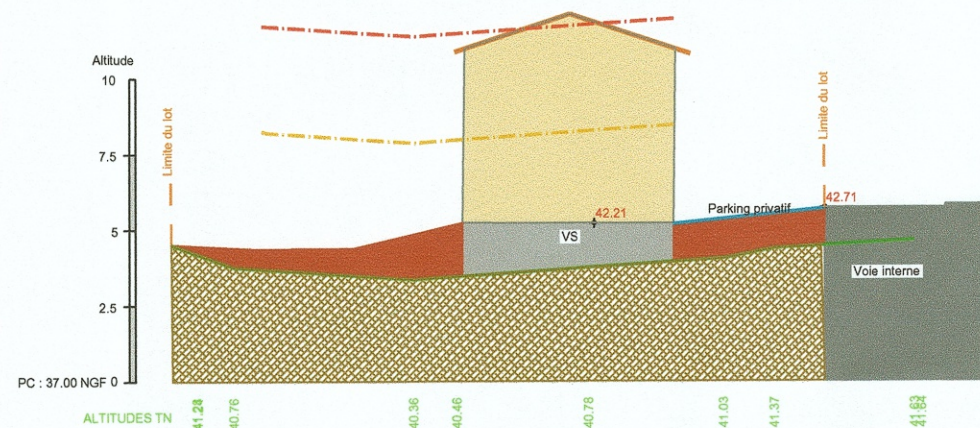


Lot 11

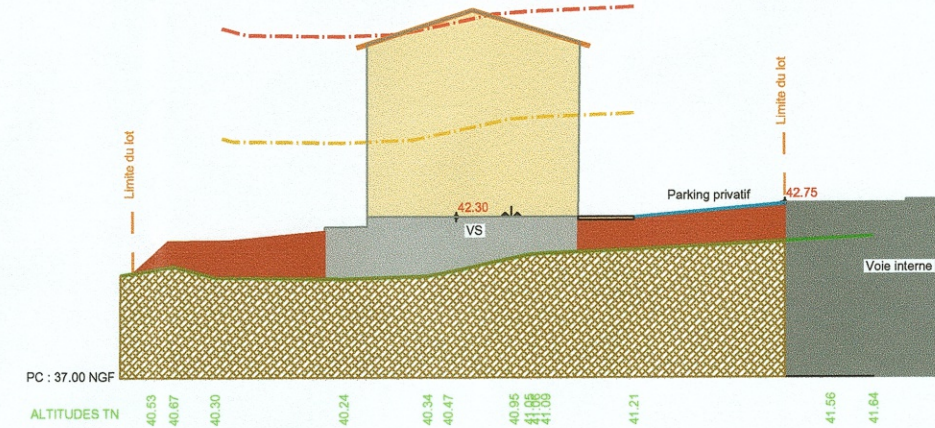


Lot 10

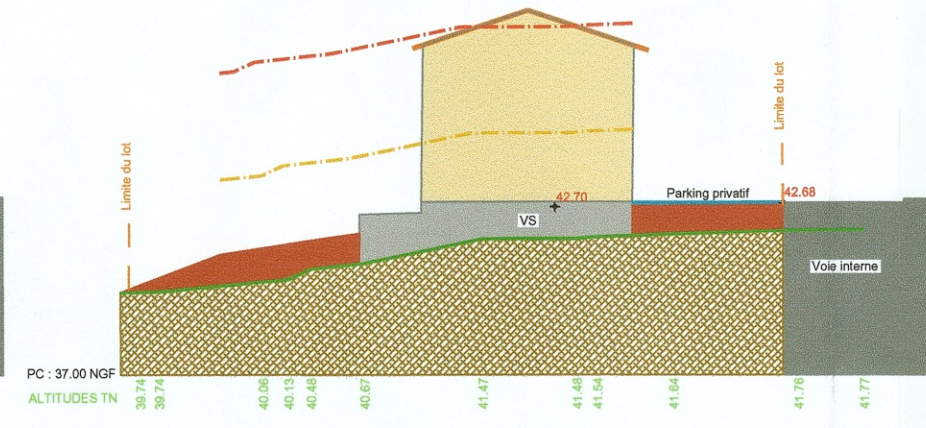


Lot 9

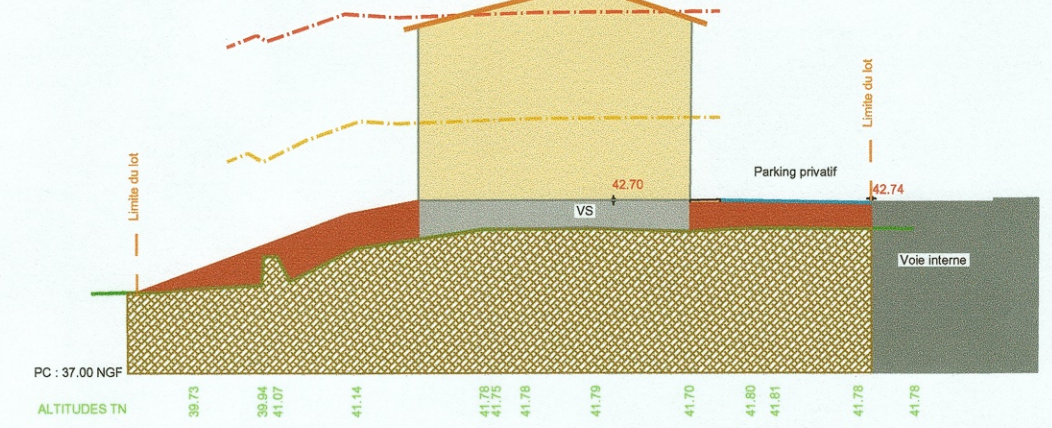


Lot 8

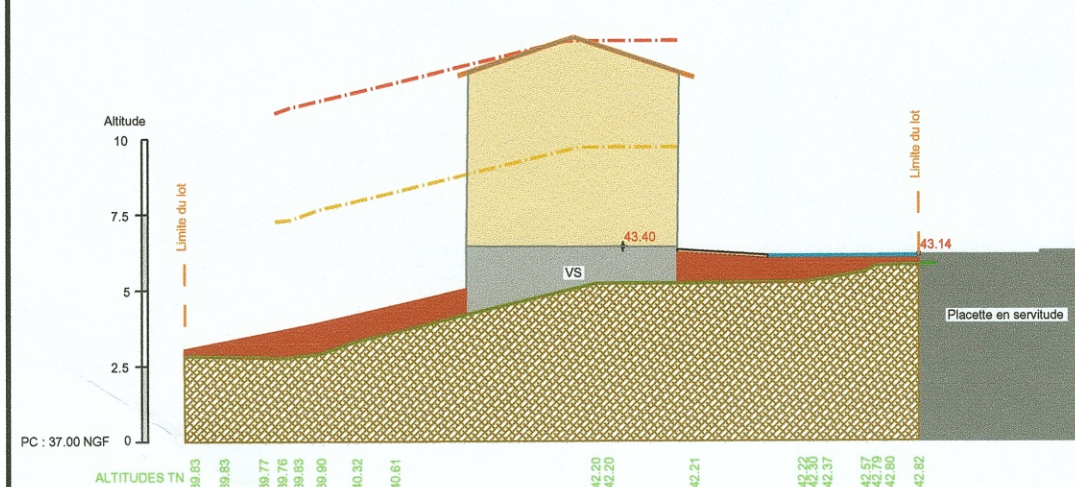

Lot 7

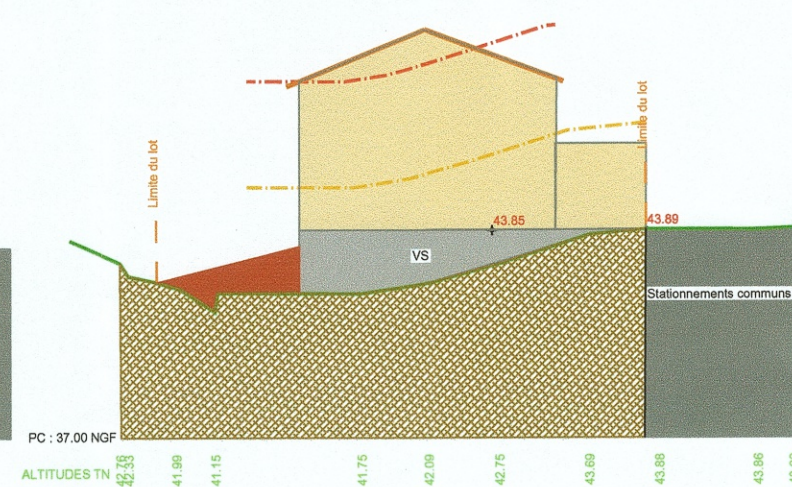


Lot 5

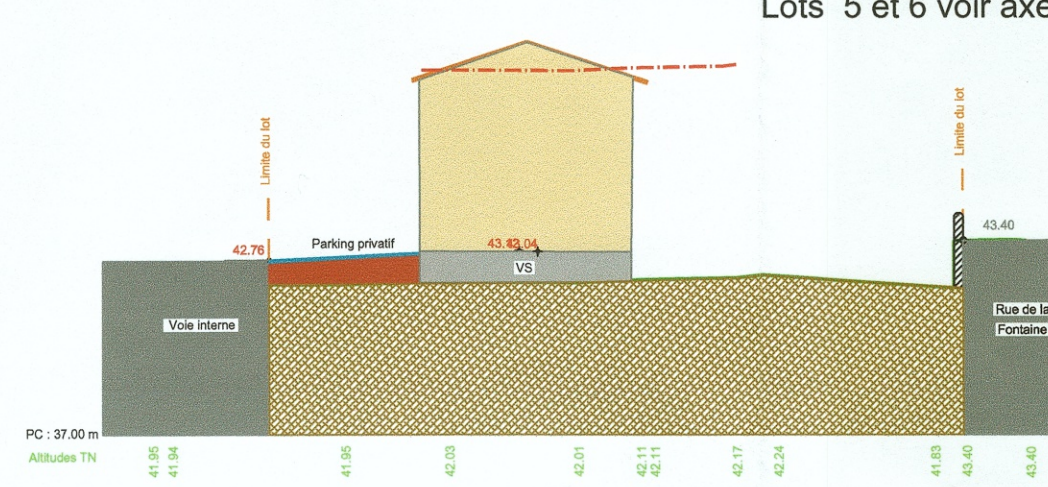

Lots 5 et 6 voir axe sur PA5.2

Lot 6

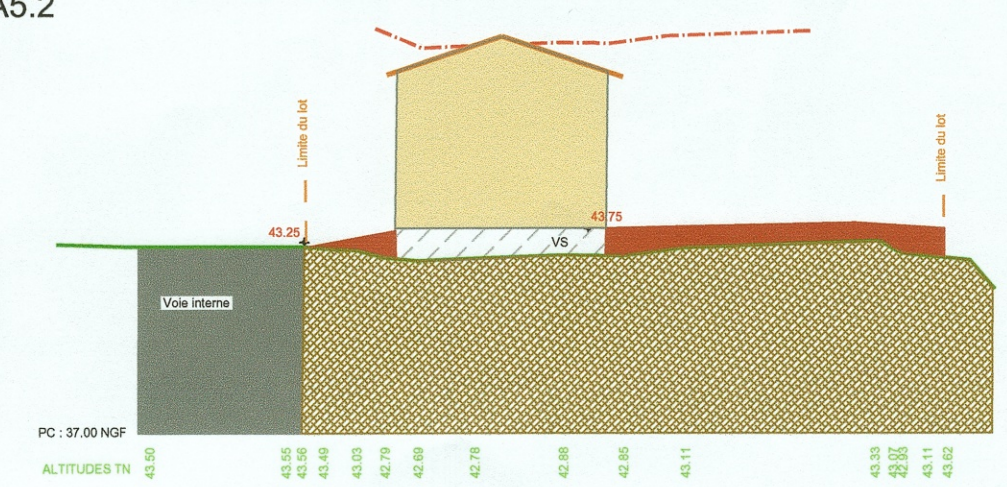

Département de l'HERAULT
COMMUNE de VENDARGUES
1 Rue du Moulin
Section AS

LES JARDINS D'ONDINE

PA5.3 - VUES ET COUPES

ECHELLE : 1/250
Dossier N°17_065

Bbass
GÉOMÈTRE-EXPERT
Bbass
SET VRD

Selari de Géomètres Experts Foncier DPLG
205 Avenue des Gardians - 34160 CASTRIES
Tel : 04.67.87.31.93 Fax : 04.67.16.48.47
Email : vrd-castries@bbass.fr - Site : www.bbass.fr

Fichier H:\2017\17_065_VENDARGUES Hectare 5.A\PROJET\PA sept2019\17_065-PA.dwg

DATE	MODIFICATIONS	REALISATION LEVE	DAO JRV	CONTROLE FB
24/09/2019				

PA 3432719M0001

17 DEC. 2019

Pièces jointes
à l'Arrêté n° 933/2019

