

PERMIS	X	DEPARTEMENT des Pyrénées Orientales COMMUNE DE MAUREILLAS-LAS-ILLAS-RIUNOGUES Lotissement Las Feixes 2 MAUREILLAS HECTARE Aménageur - Promoteur 1, bd Kennedy - 66100 PERPIGNAN 04 68 63 64 65 - Fax 04 68 63 64 64 Parcelle Section AN - N° 28 lieu dit : Les Feixes
DCE		
Marché		
EXE		
DOE		

PROJET ARCHITECTURAL, PAYSAGER ET ENVIRONNEMENTAL

PA 1	PLAN DE SITUATION
------	-------------------


PERMIS D'AMENAGER

Vu pour être annexé à l'arrêté
n° 06610619B0001 du 25/10/2019

Le Maire,



Le Maire
André BORDANEIL
66480

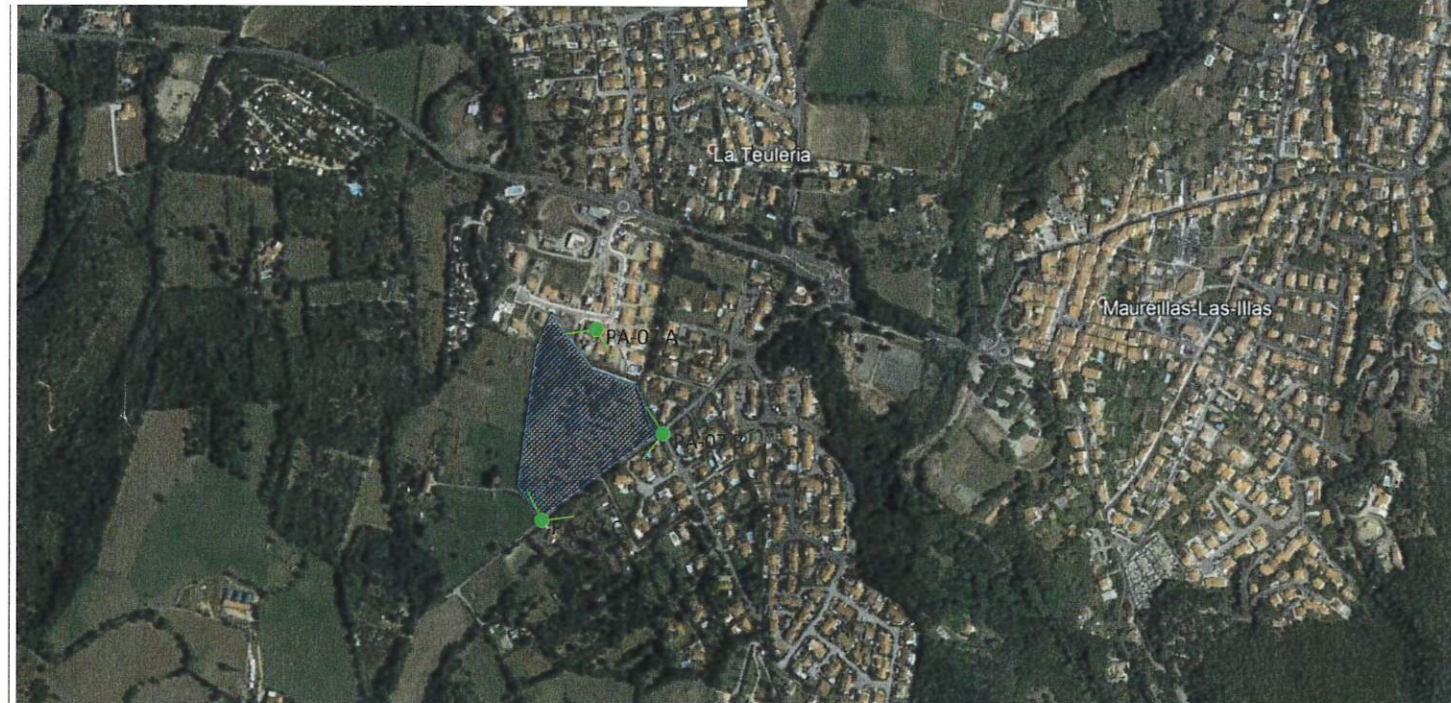



Echelle : 1/10 000 ème






Aménageur - Promoteur
1, bd Kennedy - 66100 PERPIGNAN
04 68 63 64 65 - Fax 04 68 63 64 64

RTI
Roussillon Topo Ingenierie

EXTRAIT CADASTRAL

LOTISSEMENT "LAS FEIXES II"

Section AN - N° 28
lieu dit : Les Feixes

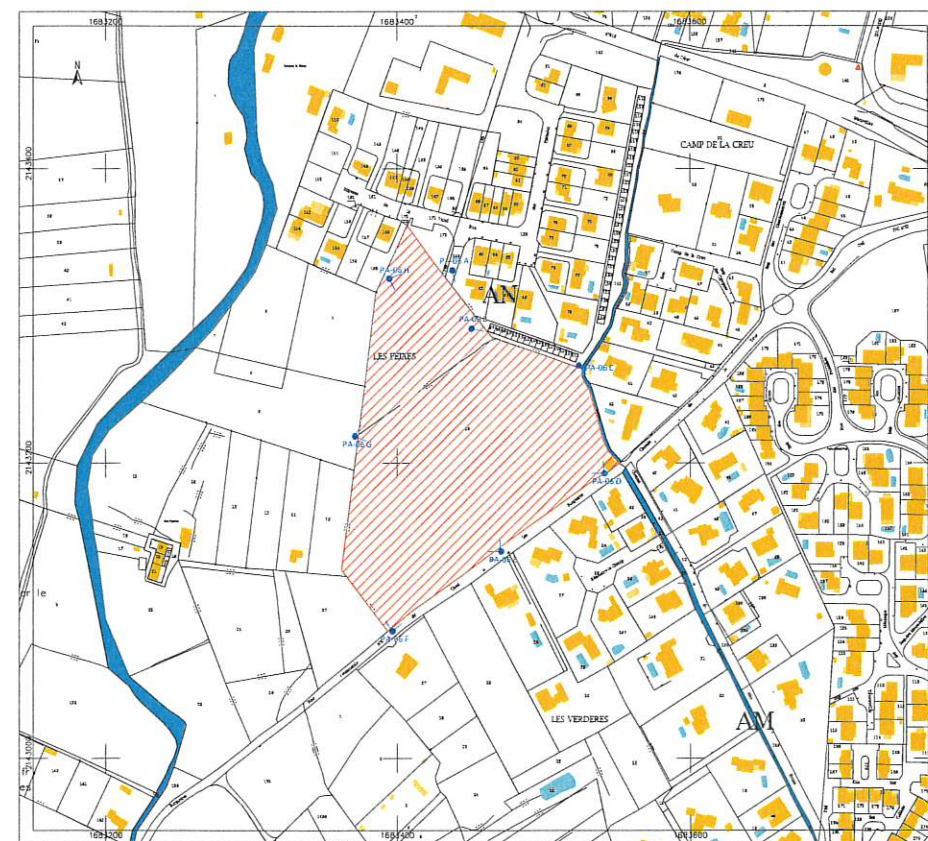

Echelle : 1/5 000 ème
EXTRAIT CADASTRAL

MAIRIE DE MAUREILLAS LAS ILLAS

Reçu le 21 FEV. 2019

URBANISME