



EMMANUEL GRETN-MAITENAZ
SYLVAIN MOREAU

Département des Pyrénées-Orientales
Commune de PONTEILLA

Lotissement "RACINE" PLAN DE VENTE



Pontella-Nyls
Cultivons l'avenir

Réf. : 19306

Date : 01/06/2022

Echelle : 1/200

Indice	Date	Modifications
0	01/06/2022	Edition initiale

REPRODUCTION RESERVEE

LOT 42

CADASTRE : Section AA n° ... et AN n° ...


HECTARE
URBANISME DURABLE



DÉVELOPPEMENT

SURFACE : 473 m²
SURFACE DE PLANCHER MAX. : 250 m²
SURFACE IMPERMEABILISEE MAX. : 230 m²
SURFACE DE PLEINE TERRE MIN. : 142 m²

NOTA : Le géomètre ne pourra être tenu pour responsable de la disparition des bornes ou repères définissant les limites. Ce plan est réalisé à partir de calculs analytiques. De légères variations sur les dimensions et les surfaces pourront apparaître après implantation.

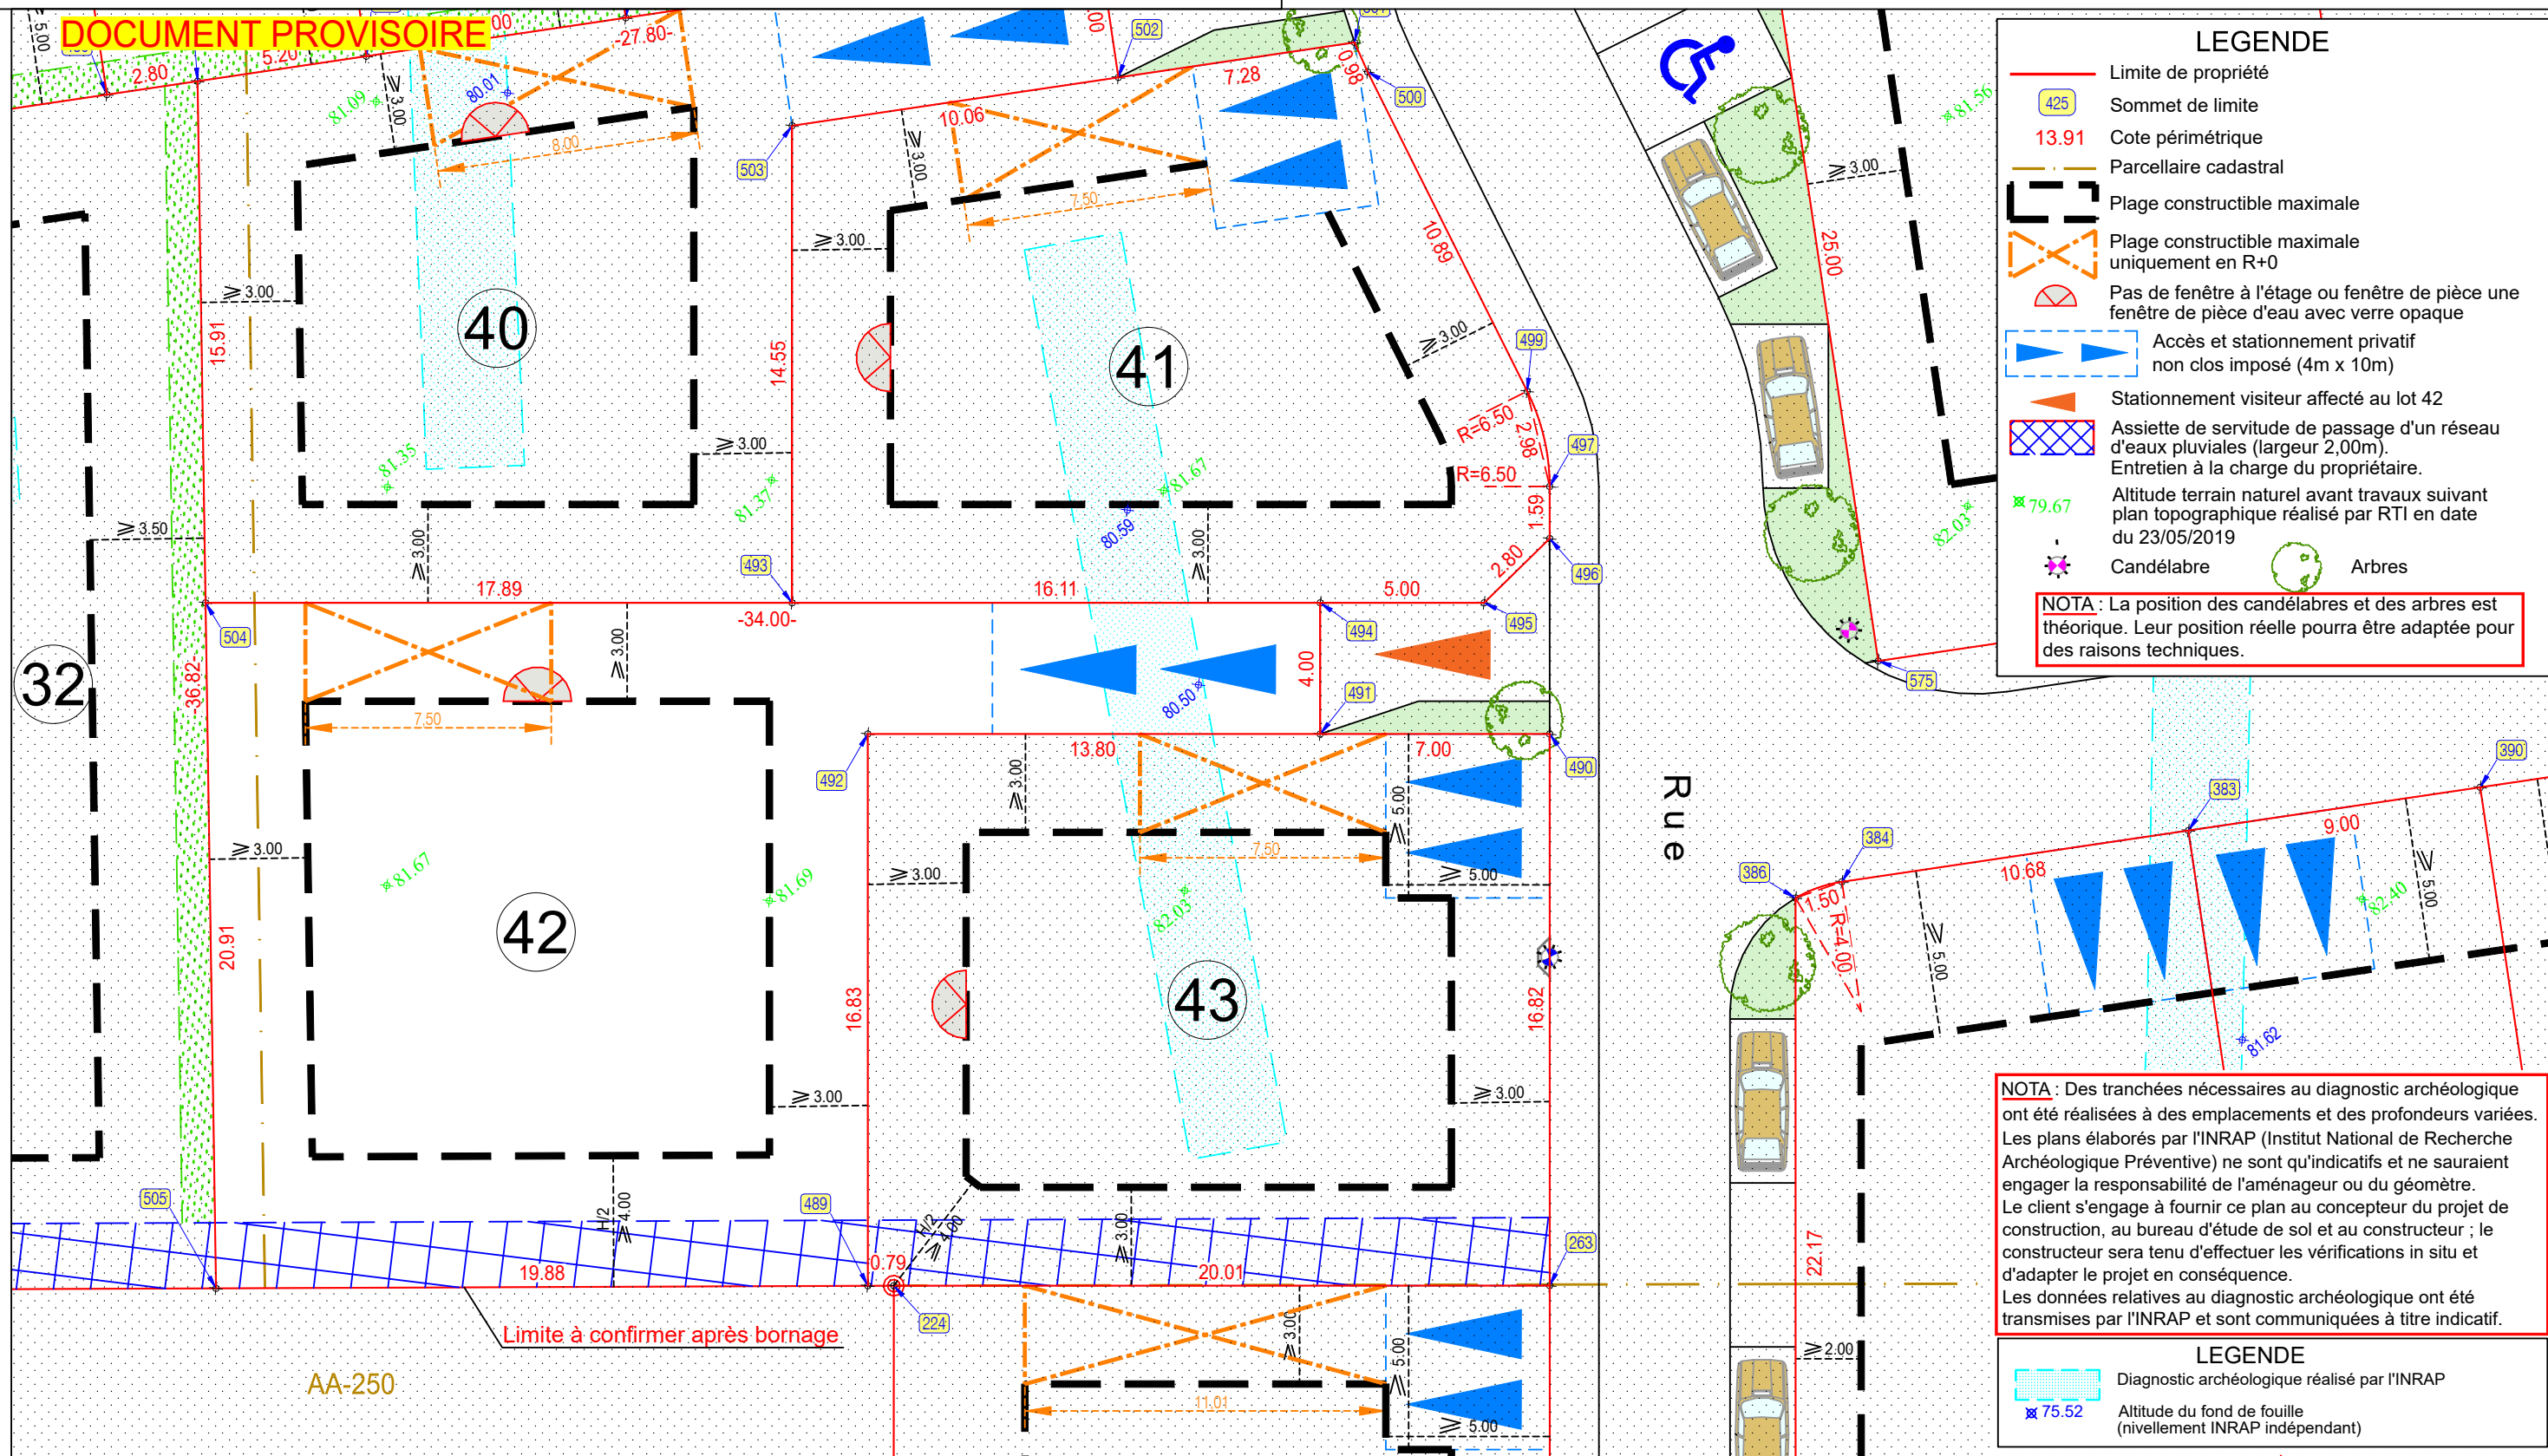

L'authenticité de ce document est exclusivement assurée par la signature originale du Géomètre Expert.