



EMMANUEL GRETTIN-MAITENAZ  
SYLVAIN MOREAU

Département des Pyrénées-Orientales  
Commune de PONTEILLA

## Lotissement "RACINE" PLAN DE VENTE



Pontecilla-Nyls  
Cultivons l'avenir

Réf. : 19306

Date : 01/06/2022

Echelle : 1/200


| Indice | Date       | Modifications    |
|--------|------------|------------------|
| 0      | 01/06/2022 | Edition initiale |

REPRODUCTION RESERVEE

# LOT 48

CADASTRE : Section AA n° ...

**HECTARE**  
URBANISME DURABLE

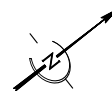

SURFACE : 462 m<sup>2</sup>


SURFACE DE PLANCHER MAX. : 250 m<sup>2</sup>

SURFACE IMPERMEABILISEE MAX. : 230 m<sup>2</sup>

SURFACE DE PLEINE TERRE MIN. : 139 m<sup>2</sup>

**NOTA** : Le géomètre ne pourra être tenu pour responsable de la disparition des bornes ou repères définissant les limites. Ce plan est réalisé à partir de calculs analytiques. De légères variations sur les dimensions et les surfaces pourront apparaître après implantation.

**DOCUMENT PROVISOIRE**

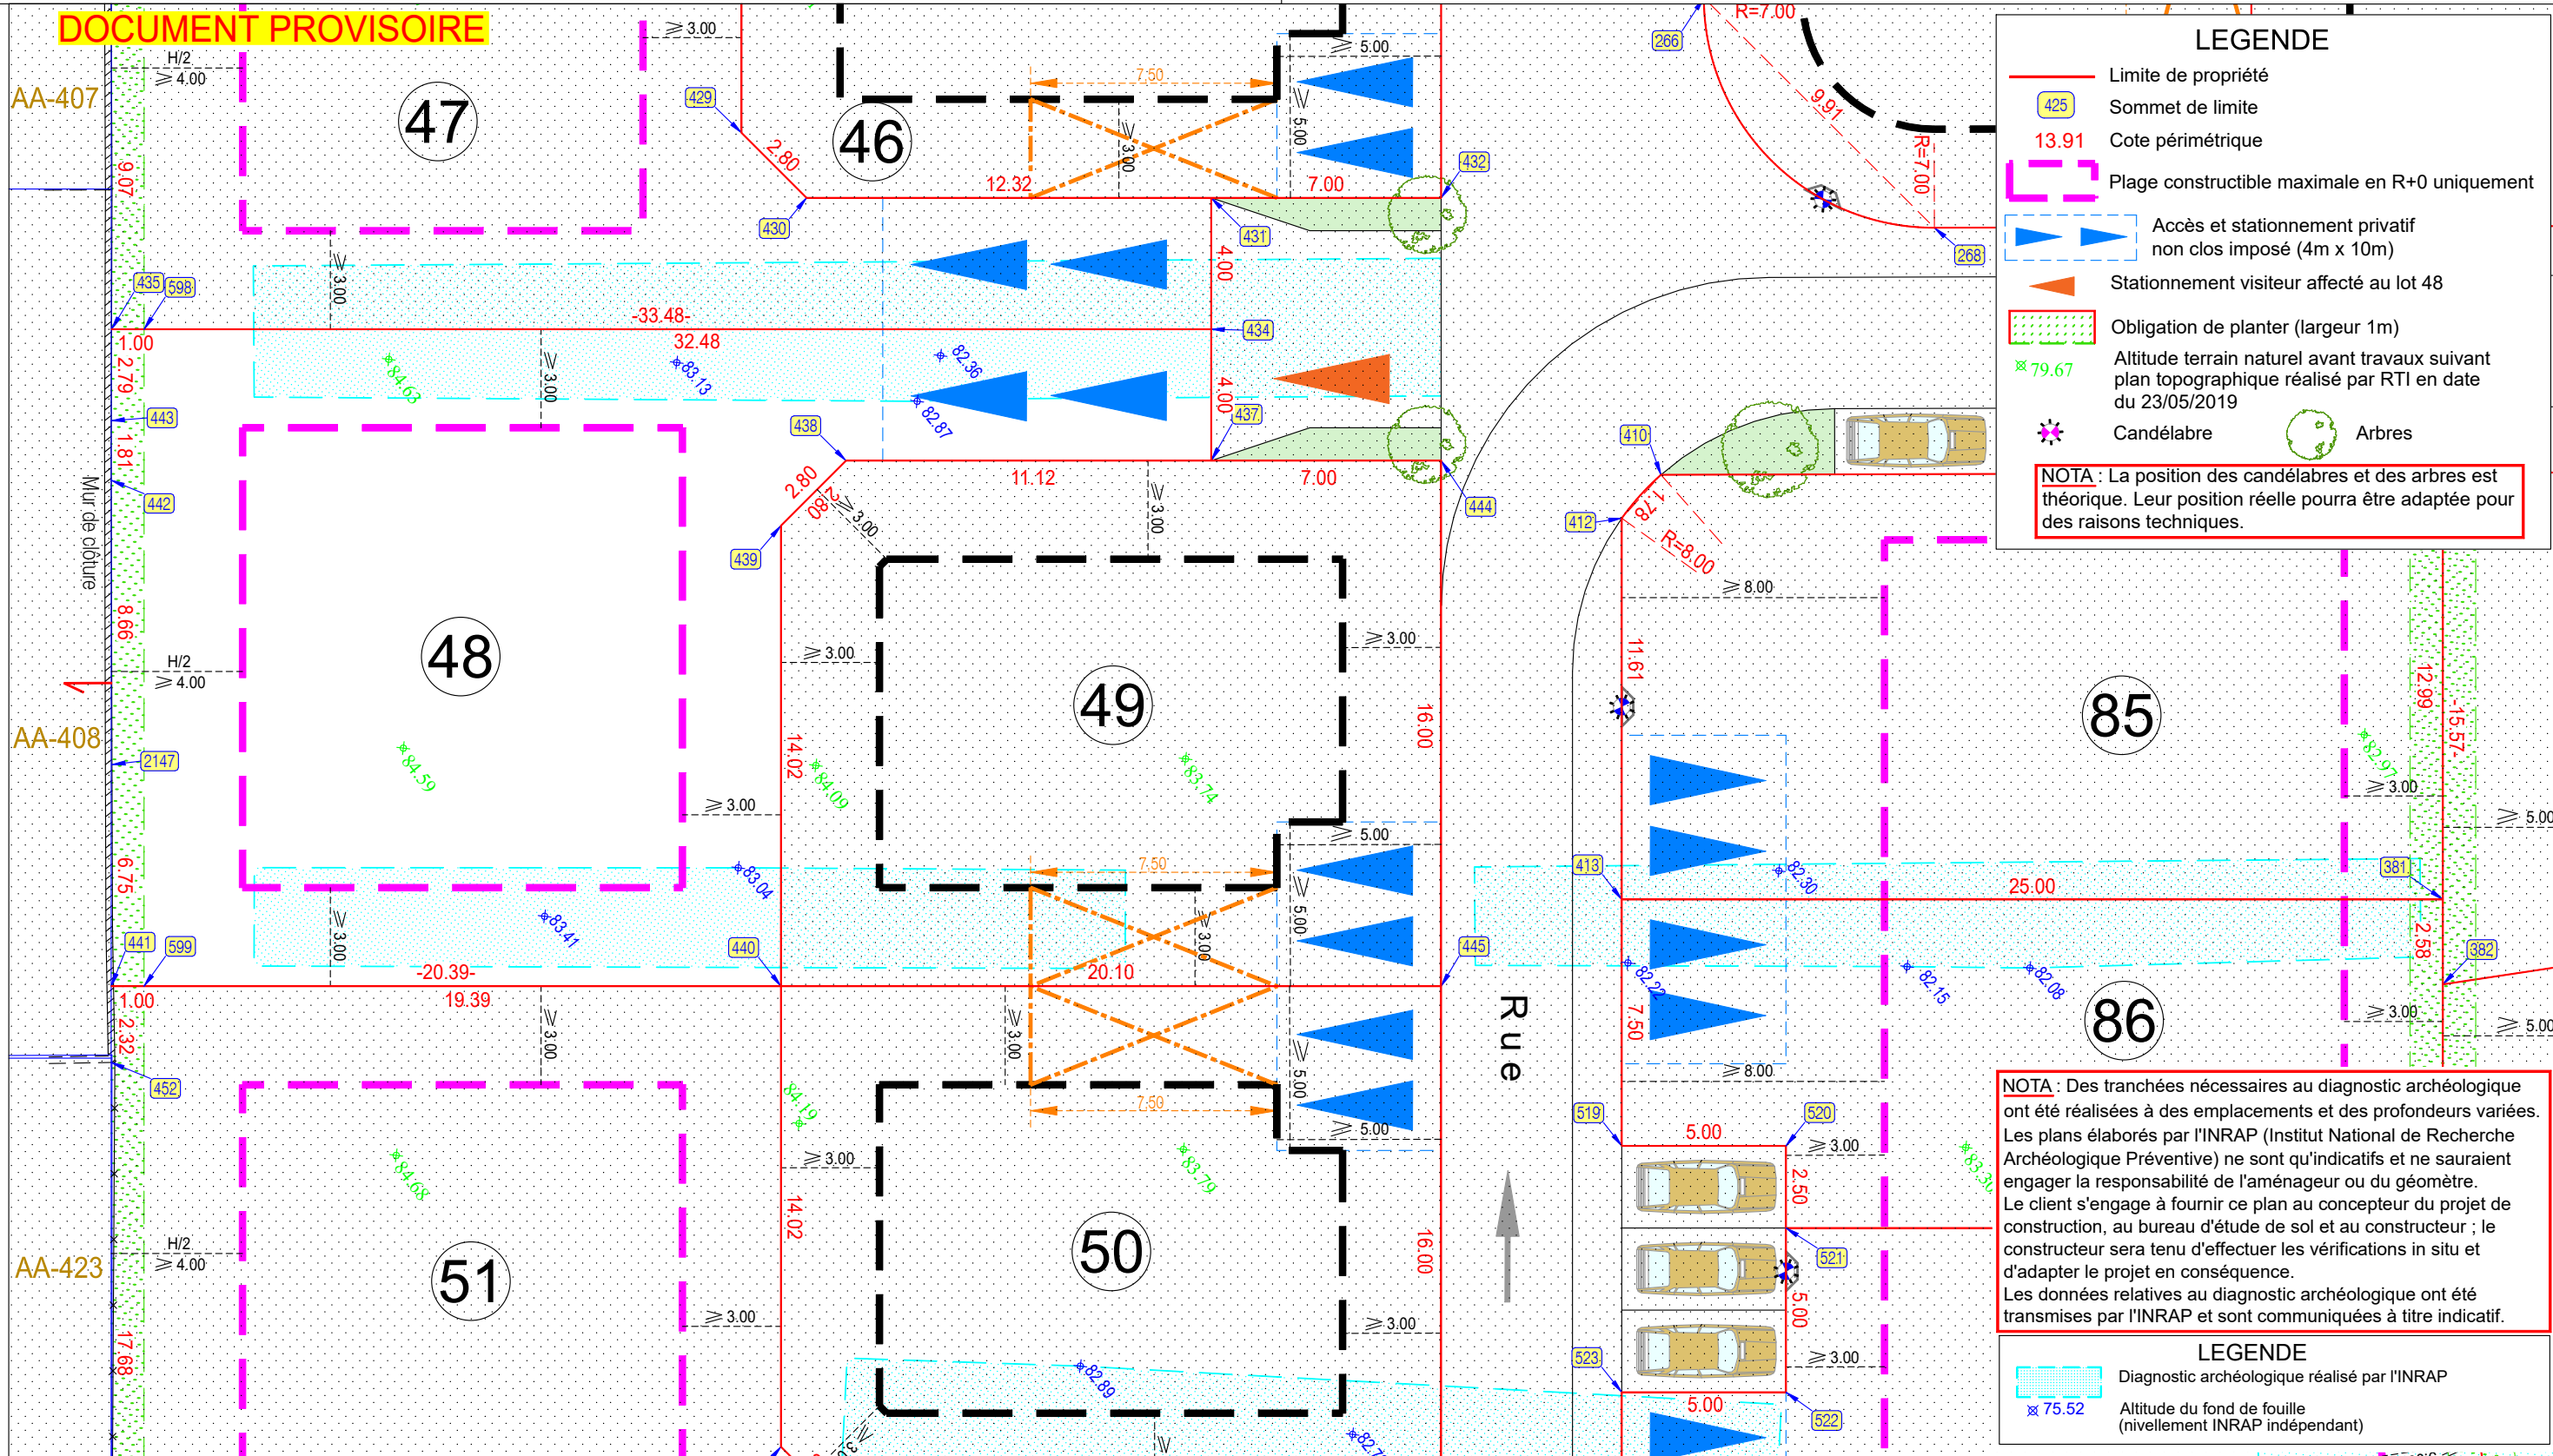

L'authenticité de ce document est exclusivement assurée par la signature originale du Géomètre Expert.