



EMMANUEL CRETIN-MAITENAZ
SYLVAIN MOREAU

Département des Pyrénées-Orientales
Commune de PONTEILLA



Lotissement "RACINE"

HECTARE
URBANISME DURABLE



PLAN DE VENTE

ECHELLE : 1/200

Réf. : 19306

Date : 01/06/2022

Indice	Date	Modifications
0	01/06/2022	Edition initiale

NOTA : Le géomètre ne pourra être tenu responsable de la disparition des bornes ou repères définissant les limites. Ce plan est réalisé à partir de calculs analytiques. De légères variations sur les dimensions et les surfaces pourront apparaître après implantation.

102, Avenue Alfred Kastler - Tecnosud - 66100 PERPIGNAN
Tél. : 04.68.68.28.40 - Fax : 04.68.68.28.41 - Mail : dmcgeo@wanadoo.fr
4, Avenue Général Leclerc - 66200 ELNE - Tél. : 04.68.22.32.39

REPRODUCTION RESERVEE

LOT N° 66


CADASTRE : Section AA n° et AN n°

SURFACE : 208 m²

SURFACE DE PLANCHER MAX. : 120 m²

SURFACE IMPERMEABILISEE MAX. : 150 m²

SURFACE DE PLEINE TERRE MIN. : 42 m²

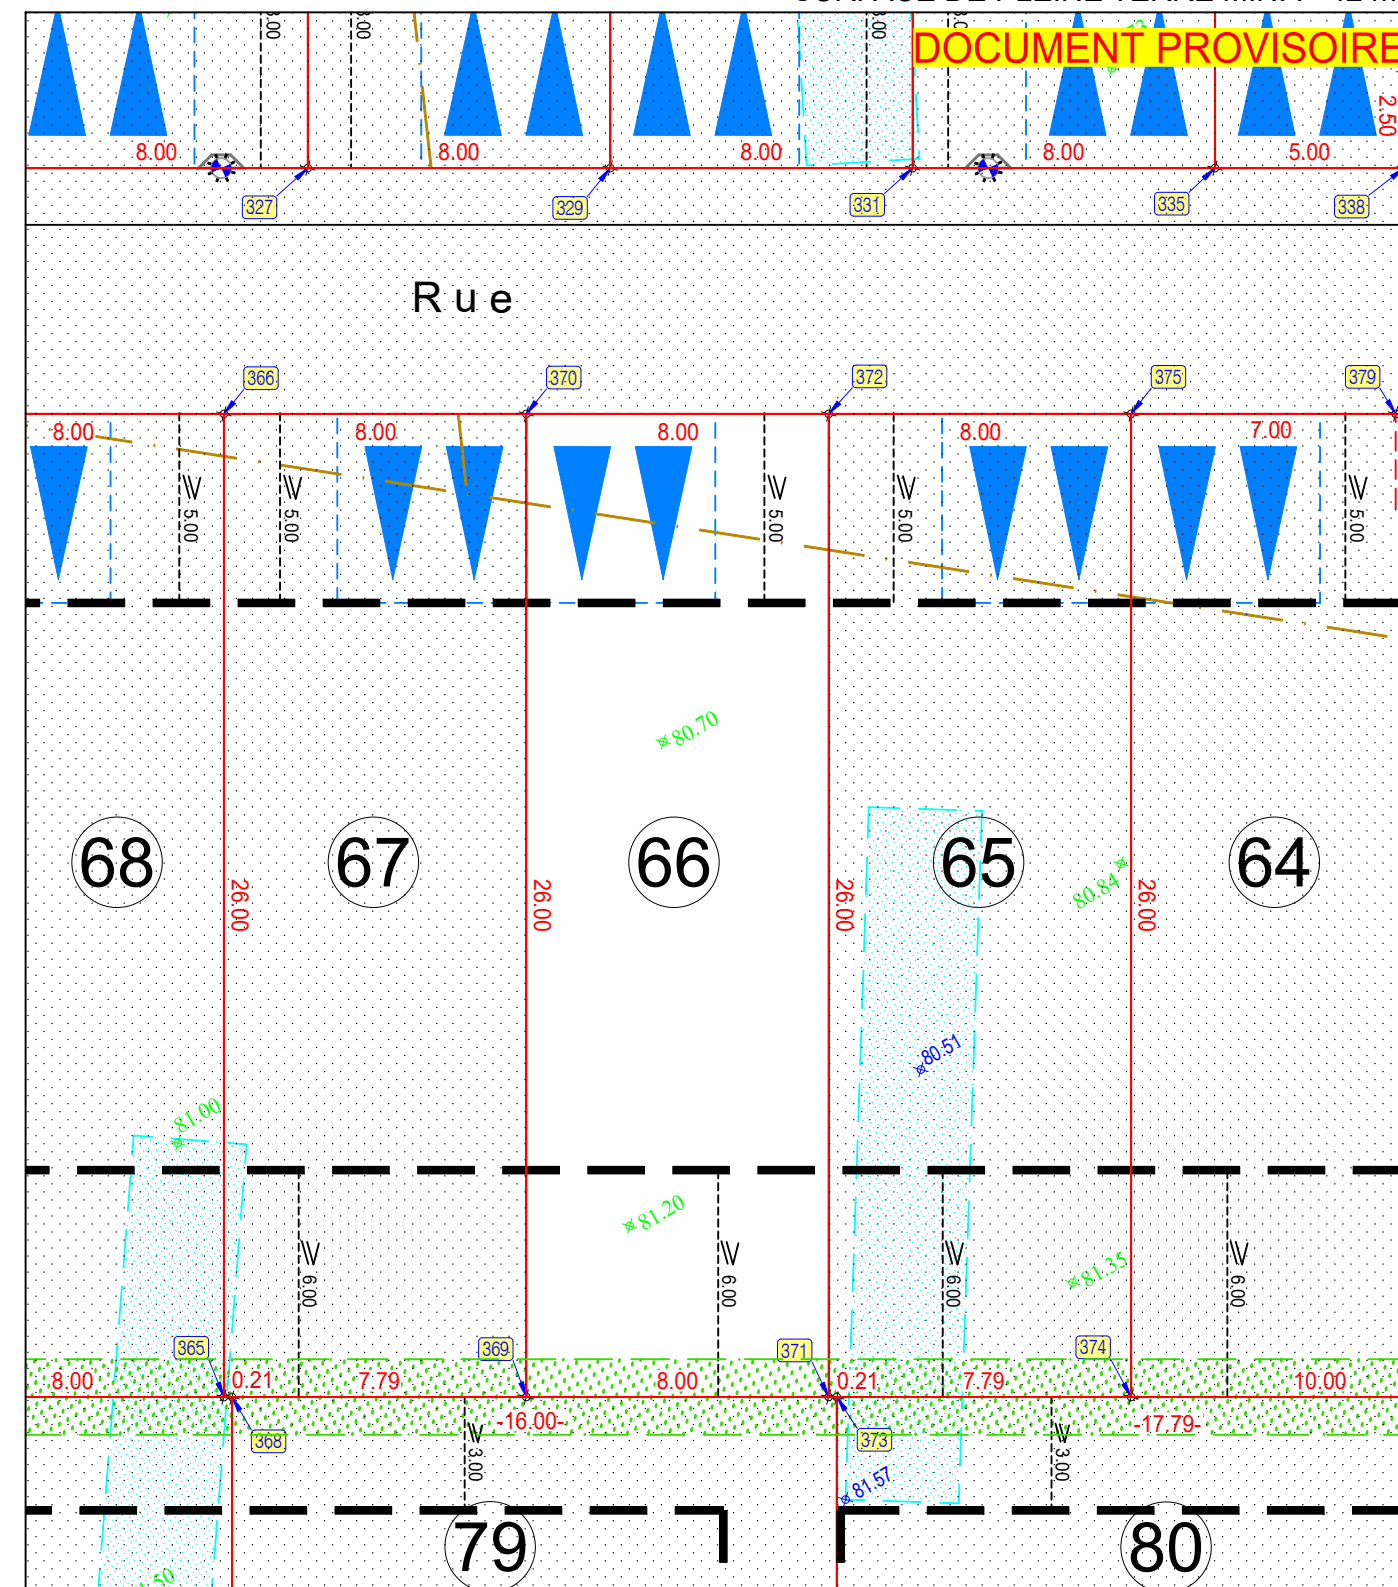

L'authenticité de ce document est exclusivement assurée par la signature originale du Géomètre Expert.

LEGENDE

- Limite de propriété
- 425 Sommet de limite
- 13.91 Cote périmétrique
- Parcelle cadastrale
- Plage constructible maximale
- Accès et stationnement privatif non clos imposé (5m x 5m)
- Obligation de planter (largeur 1,00m)
- Altitude terrain naturel avant travaux suivant plan topographique réalisé par RTI en date du 23/05/2019

Dessin informatisé réalisé en C.A.O.-D.A.O. par la S.C.P. EMMANUEL CRETIN-MAITENAZ - SYLVAIN MOREAU, Géomètres Experts D.P.L.G.
Tecnosud - 102, Avenue Alfred Kastler 66100 PERPIGNAN Tél 04 68 68 28 40 - Fax 04 68 68 28 41 et 4, Avenue Général Leclerc 66200 ELNE Tél 04 68 22 32 39
Z:\Archives_DAO\19306-19306-PONTEILLA-IMPLANTATIONS-PLANS-SRUGEO_19306_PL PARCELLAIRE_PL VENTE