
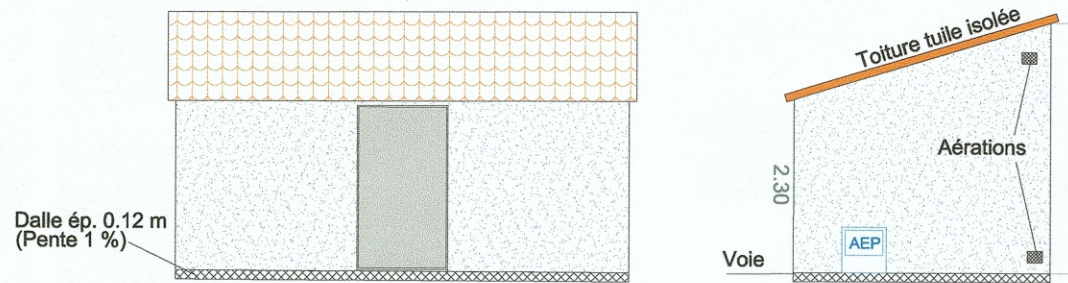


DETAIL LOCAL OM

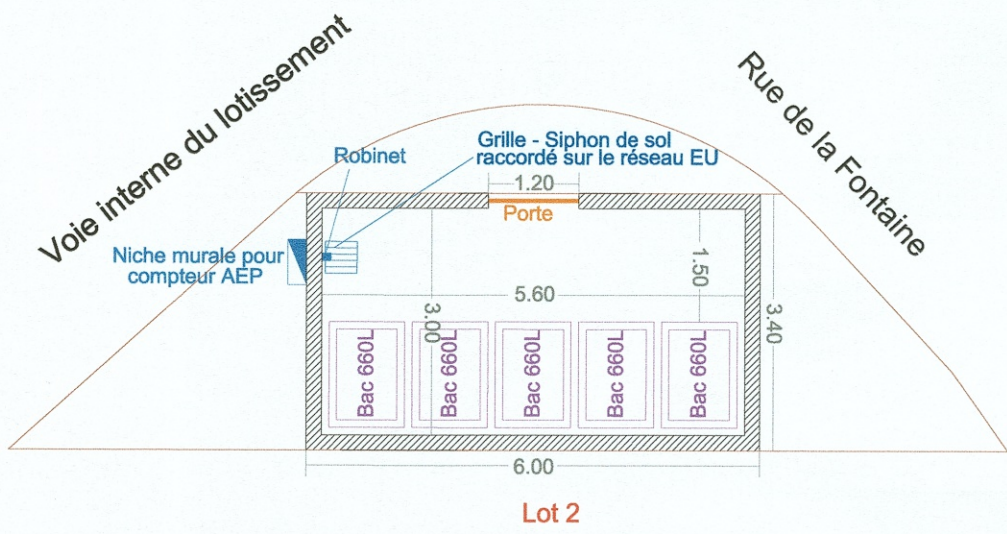


LEGENDE

- Chaussée enrobée
- Trottoir enrobé
- Stationnements communs 5.00m x 2.50m Enrobé
- Enrochement
- Bordure T2 14 cm de vue
- Bordure T2 2 cm de vue
- Bordure P3 ou CR1
- Mur de soutènement bassin
- Altitude TN avant travaux
- Altitude terrassements jardins
- Altitude projet voirie
- Arbres, arbustes, transplantés, ou supprimés, et remplacés dans le cadre des travaux d'aménagement (15 unités)
- Arbres transplantés ou de remplacement (16 unités)-A titre indicatif
- Arbustes de haie (5 unités)
- Sens de circulation
- Périmètre d'emprise de l'opération

Nota : Système de coordonnées planimétriques RGF93 projection CC43
Altitudes rattachées au NGF à l'aide du réseau Téria



Nota : Les limites et les surfaces ne seront définitives qu'après bornage

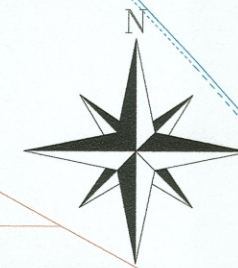

Département de l'HERAULT
Commune de VENDARGUES
Rue de la Fontaine
Section AS



ZI Les Portes Dominiennes
RN 113 - 34741 VENDARGUES
Tel : 04.67.79.85.11 Fax : 04.67.79.84.91

LES JARDINS D'ONDINE

PA8.4 - PLAN DE VOIRIE

ECHELLE : 1/250
Dossier N°17_065



Solart de Géomètres Experts Foncier DPLG
205 Avenue des Gardiens - 34160 CASTRIES
Tel : 04.67.87.31.93 Fax : 04.67.16.48.47
Email : vld-castries@bbass.fr - Site : www.bbass.fr

Fichier : H:\2017\17_065_VENDARGUES Hectare S.A\PROJET\PA sep2019\17_065-PA.dwg

DATE	MODIFICATIONS	REALISATION	CONTROLE
20/09/2019		JRV	FB
25/10/2019	Ajout arbre dans lot 7 devant les stationnements communs	JRV	
15/11/2019	Ajout espaces verts communs à côté des stationnements communs pour arbres	JRV	
13/12/2019	Ajout local OM à l'entrée du lotissement	SHA	JRV

PA 34327 1 9 M 0 0 0 1

17 DEC. 2019

Pièces jointes
à l'Arrêté n°933/2019

