


Département des Pyrénées-Orientales Commune de

AMELIE LES BAINS PALALDA**LOTISSEMENT
LE TABLEAU D'AMELIE**Section B - N° 1048, 1104, 1105 et 1106
Lieu dit : L AGUDE

Echelle : 1/10 000 ème

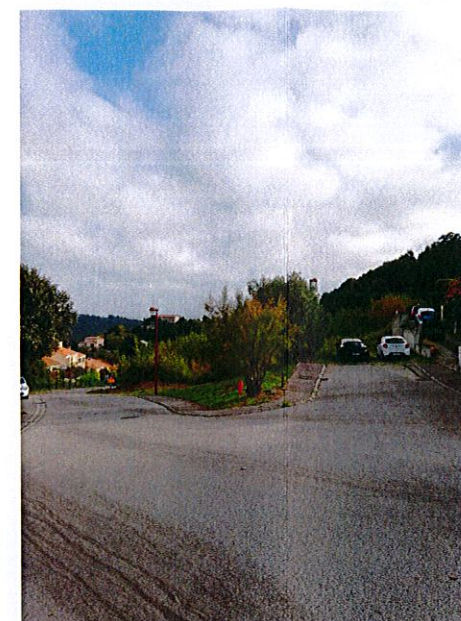

PA07 - A



PA07 - B



PA07 - C

Communautés des Communes
Vallespir et Haut-Vallespir
Reçu le 04 DEC. 2020
URBANISME

PERMIS D'AMENAGER

Vu pour être annexé à l'arrêté

N° 0660032050001 en date du 10.01.2021

Le Maire,

