

Commune de CAZILHAC (11)

Lieu-dit : " La Gourgue "

Lotissement " LES TERRASSES DE LA GOURGUE "

HECTARE

PA3 - Plan de l'Etat Actuel (PAPE N°2)

LEGENDE

Périmètre du lotissement

Raccordement Eaux Usées

Raccordement Eaux Pluviales

Raccordement Eau Potable

Raccordement Défense Incendie

Raccordement Basse Tension


Raccordement Télécom

Raccordement Eclairage Public

(cf. dossier de maîtrise d'oeuvre PA.8)

- Les coordonnées des points sont rattachées au système RGF 93,
Conique Conforme 43 : origine TERIA.

- Application figurative du plan cadastral
(limites de propriétés non définies juridiquement)

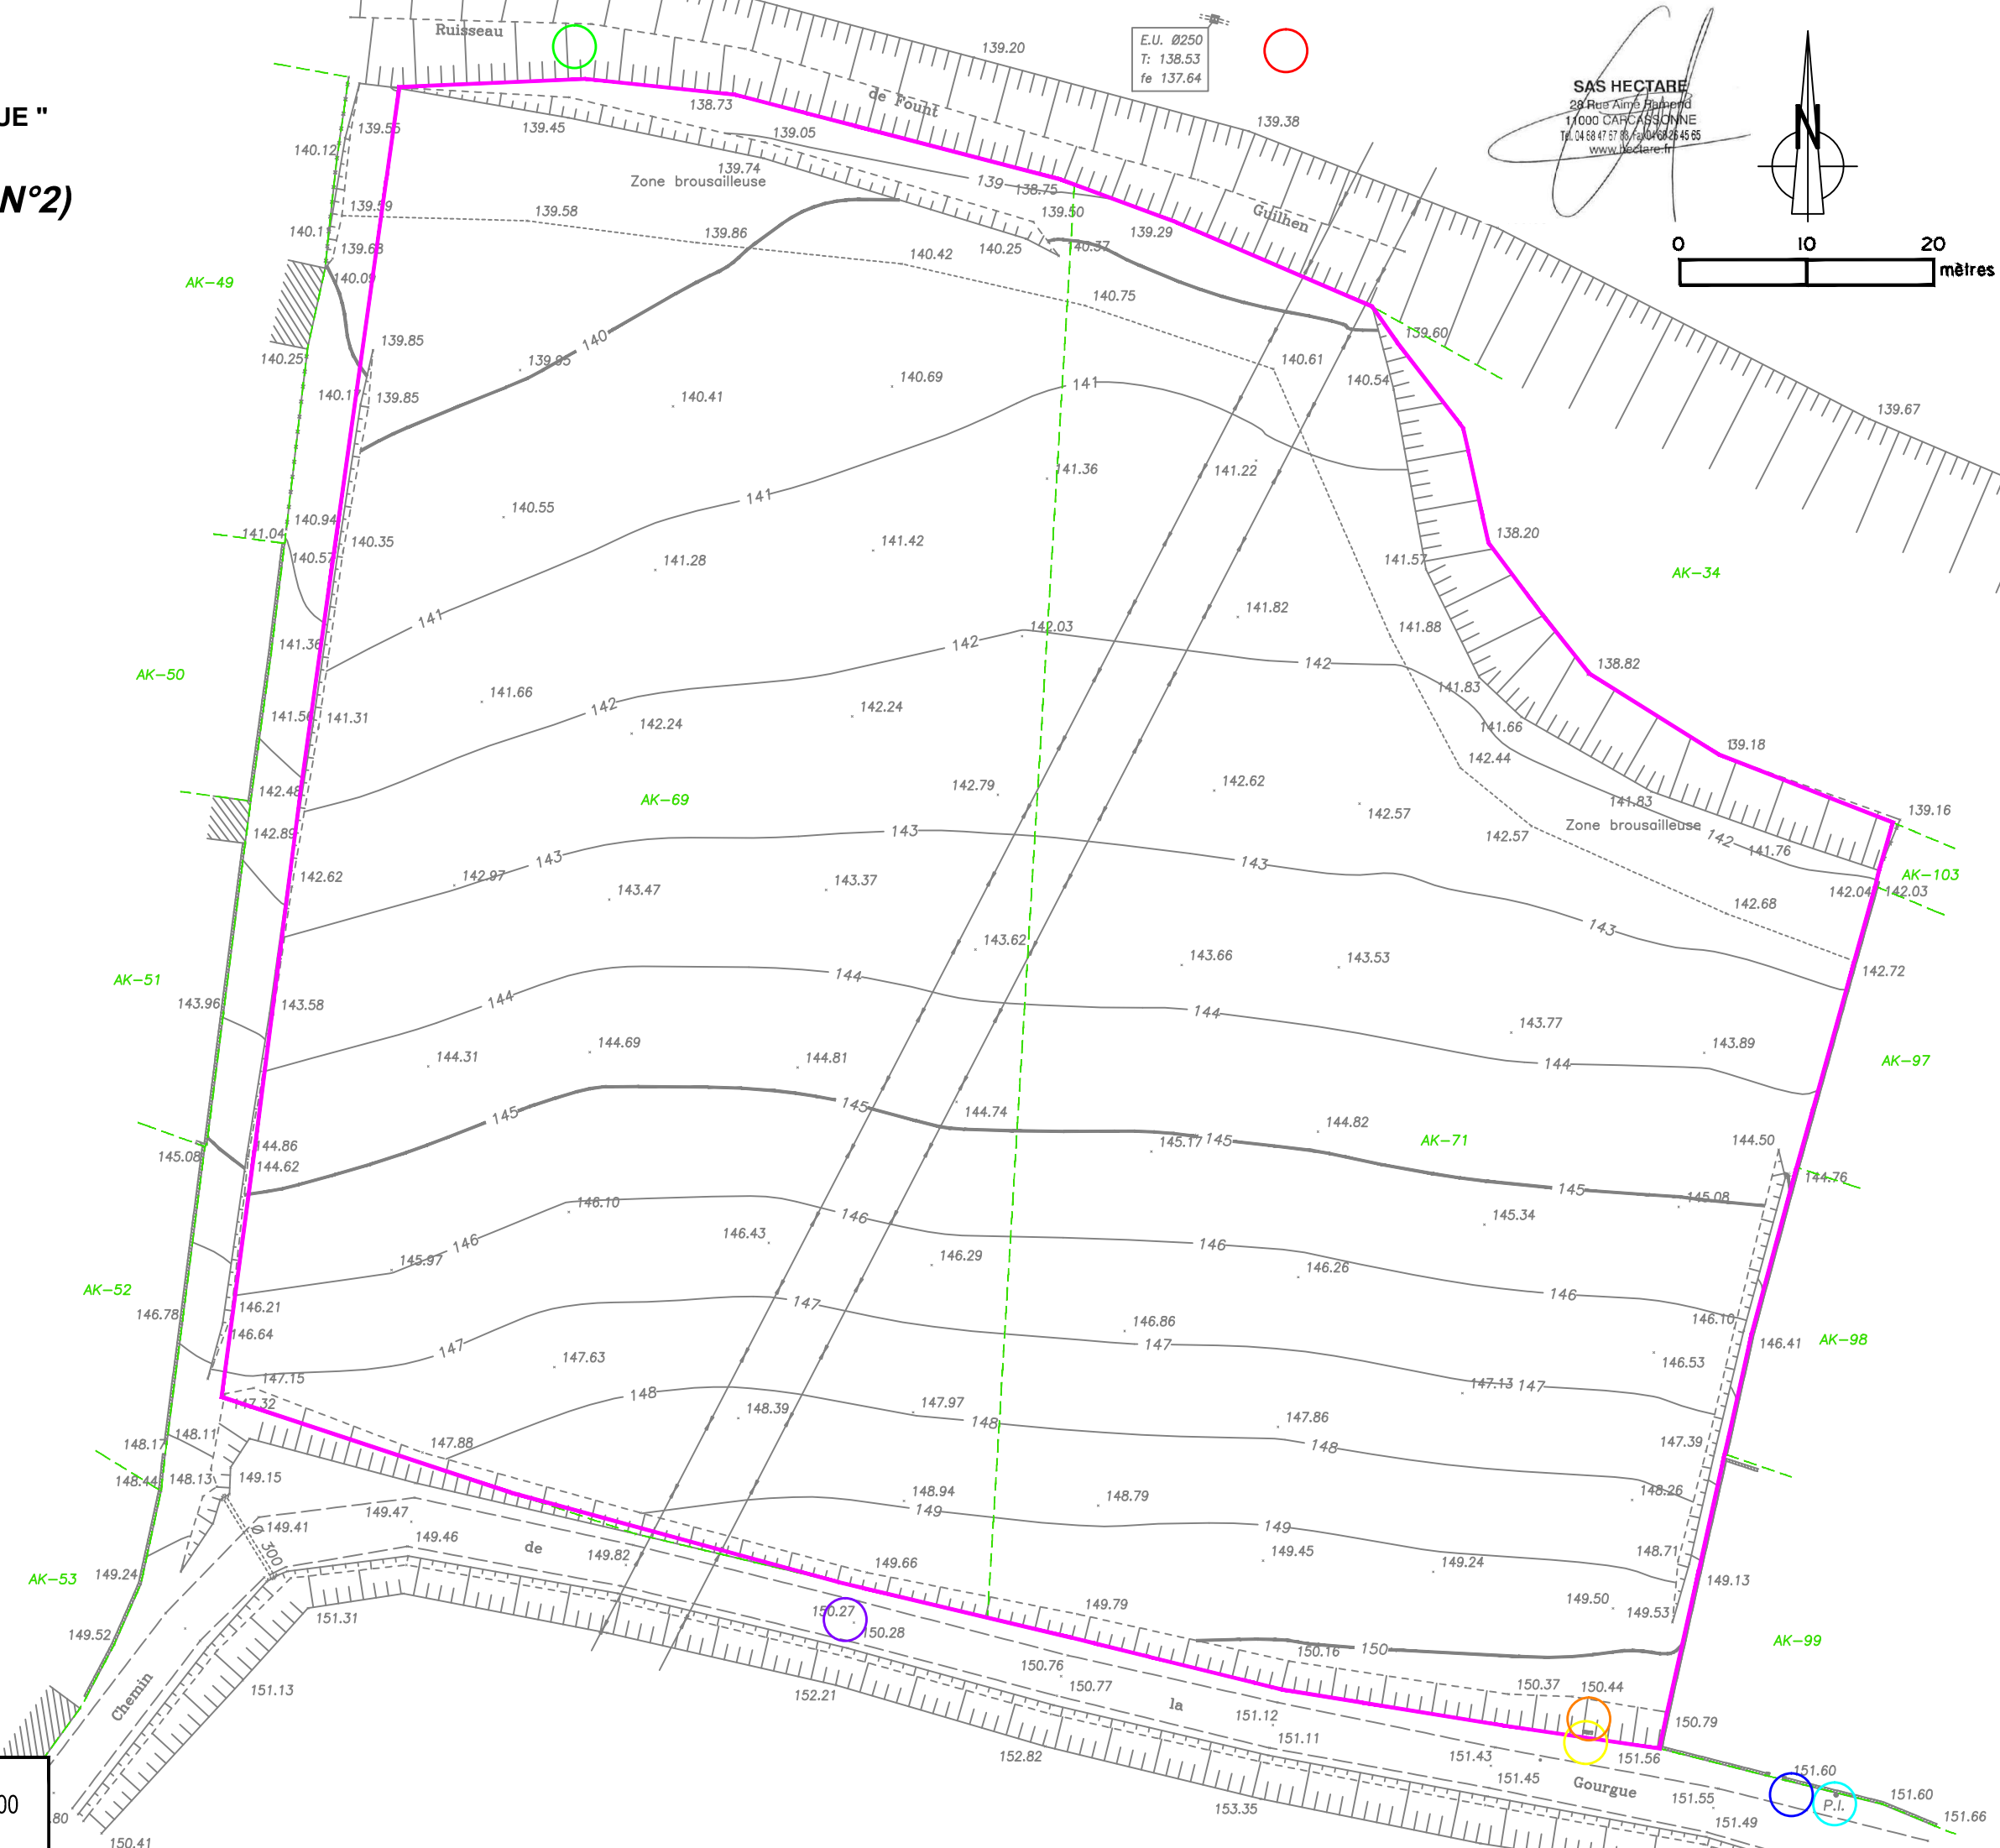

Intervenants

GÉOMÈTRE-EXPERT
CONSEILLER VALORISER GARANTIR

Opale
Société de Conseil et d'ingénierie

AGENCE D'ARCHITECTURE GENDREAU

HECTARE.fr
TERRAINS À BÂTIR

Hectare - Aménageur / Lotisseur

CARCASSONNE le 30/06/2020

Echelle 1/500