



EMMANUEL CRETIN-MAITENAZ
SYLVAIN MOREAU

Département des Pyrénées-Orientales
Commune de BANYULS DELS ASPRES

LOTISSEMENT "LES CAUDALIES"

PLAN DE VENTE

Réf. : 18010		Date : 07/08/2023	Echelle : 1/200
Indice	Date	Modifications	
0	07/08/2023	Edition initiale	

HECTARE
URBANISME DURABLE

LOT N° 14

CADASTRE : Section AB, n° 287


SURFACE : 565 m²

SURFACE de PLANCHER MAXI : 170 m²

SURFACE DE PLEINE TERRE MINIMALE : 85 m²

SURFACE IMPERMEABILISEE MAXI : 200 m²

DOCUMENT PROVISOIRE

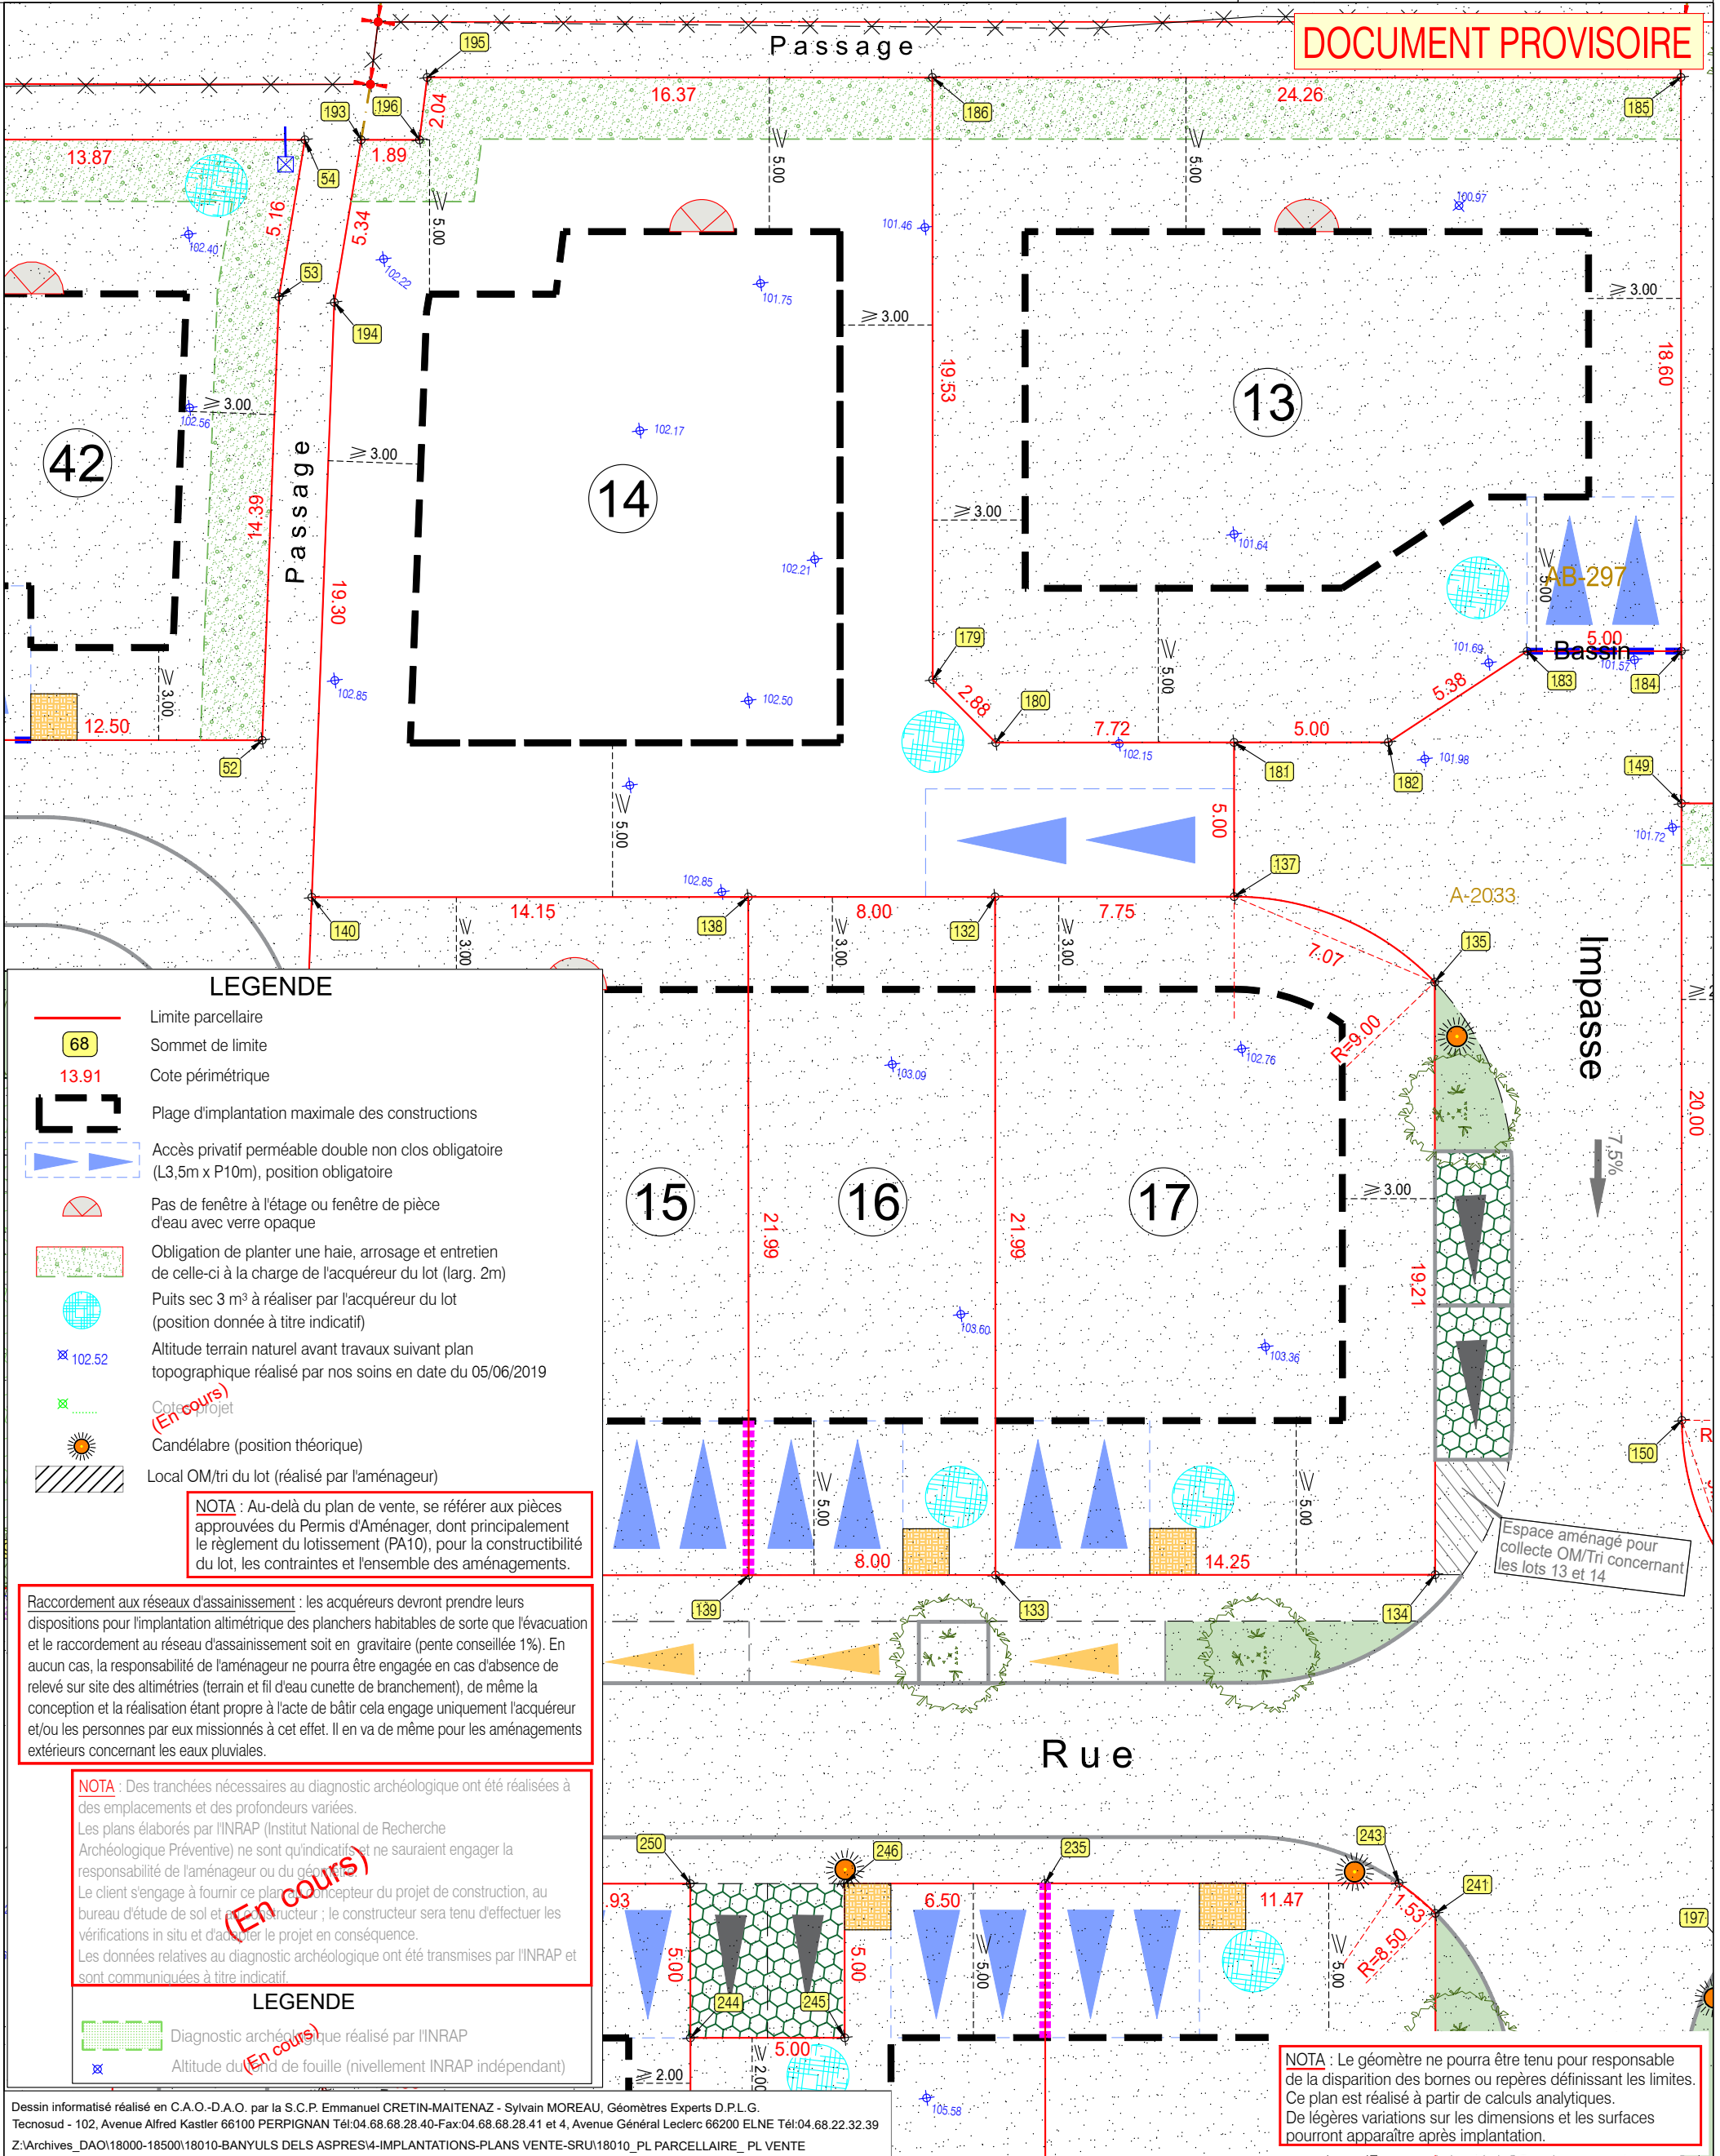

L'authenticité de ce document est exclusivement assurée par la signature originale du Géomètre Expert.