HECTARE
URBANISME DURABLE

Département de l'Aude

LE CLOS DE LA Cavayère CARCASSONNE

PROJET ARCHITECTURAL, PAYSAGER ET ENVIRONNEMENTAL

PAPE N°4	PA 5	VUES ET COUPES

Date(s)	Nature des modifications	Dessiné	Vérifié	Indice
12/04/21	Modifications	LG	MAJ	1
31/03/21	Création	LG	MAJ	0

MAITRE D'OUVRAGE	MAITRE D'OEUVRE	GEOMETRE
HECTARE 28 RUE AIME RAMOND 11 000 CARCASSONNE 04 68 47 67 88	**OPALE** Z.A LA PLAINE 11 300 COURNANEL 04 68 69 20 01	**CABINET LEFEVRE** 800 AVENUE DES PYRENEES 11 400 CASTESNAUDARY 04 68 23 16 47

Echelle : 1/50 Echelle : 1/1500	Coordonnées rattachées au système RGF 93 et projection CC43 Nivellement rattaché au NGF

Coupe Voirie Type - AA'

Schéma de principe
Echelle 1/50 éme

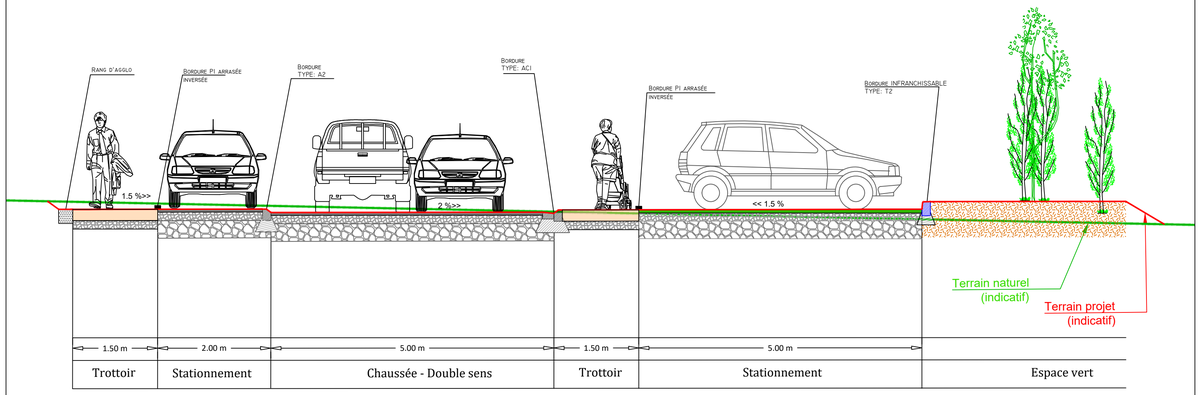

Structure Chaussée - Stationnement : (sous réserve étude géotechnique)
- Couche de roulement : Béton Bitumineux 0/10, ep=0,06m
- GNT1 Couche de Base : G.N.T. 0/20, ep=0,15m.
- Couche de Fondation : G.N.T. 0/80, ep=0.30m.

Structure Stationnement : (sous réserve étude géotechnique)
- Couche de roulement : Revêtement perméable
- GNT1 Couche de Base : G.N.T. 0/20, ep=0,15m.
- Couche de Fondation : G.N.T. 0/80, ep=0.30m.

Structure Trottoir : (sous réserve étude géotechnique)
- Béton Désactivé, ep=0,15m
- GNT1 Couche de Base : G.N.T. 0/20, ep=0,20m.

Profil BB'

Echelle 1/1500 éme

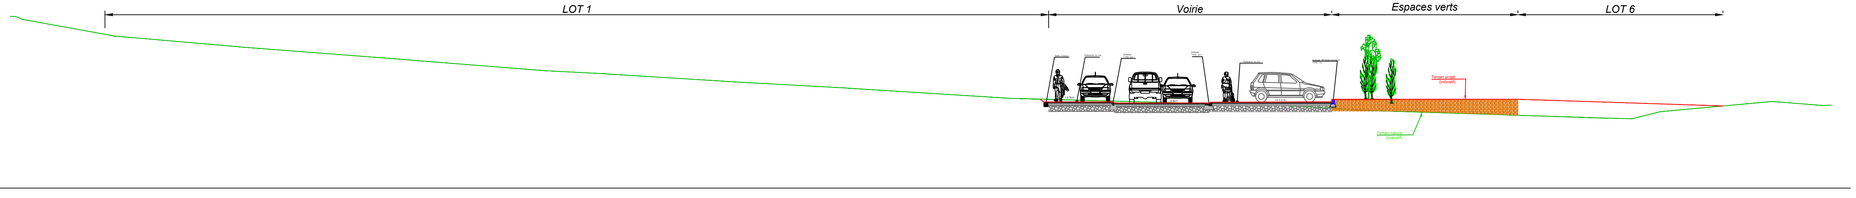

Profil CC'
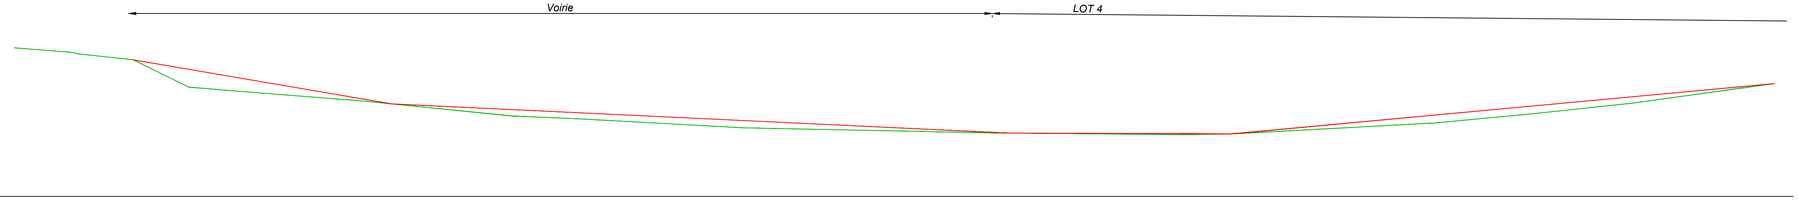
Echelle 1/1500 éme