

Commune de LEZIGNAN CORBIERES (11)

Lieu-dit : LA GAYRE



Lotissement " L'ALLEE DES CHÊNES VERTS "

PA1 - Plan de Situation et Extrait Cadastral

MAIRIE de LÉZIGNAN-CORBIÈRES

18 AVR. 2019

PA 01120319S0002

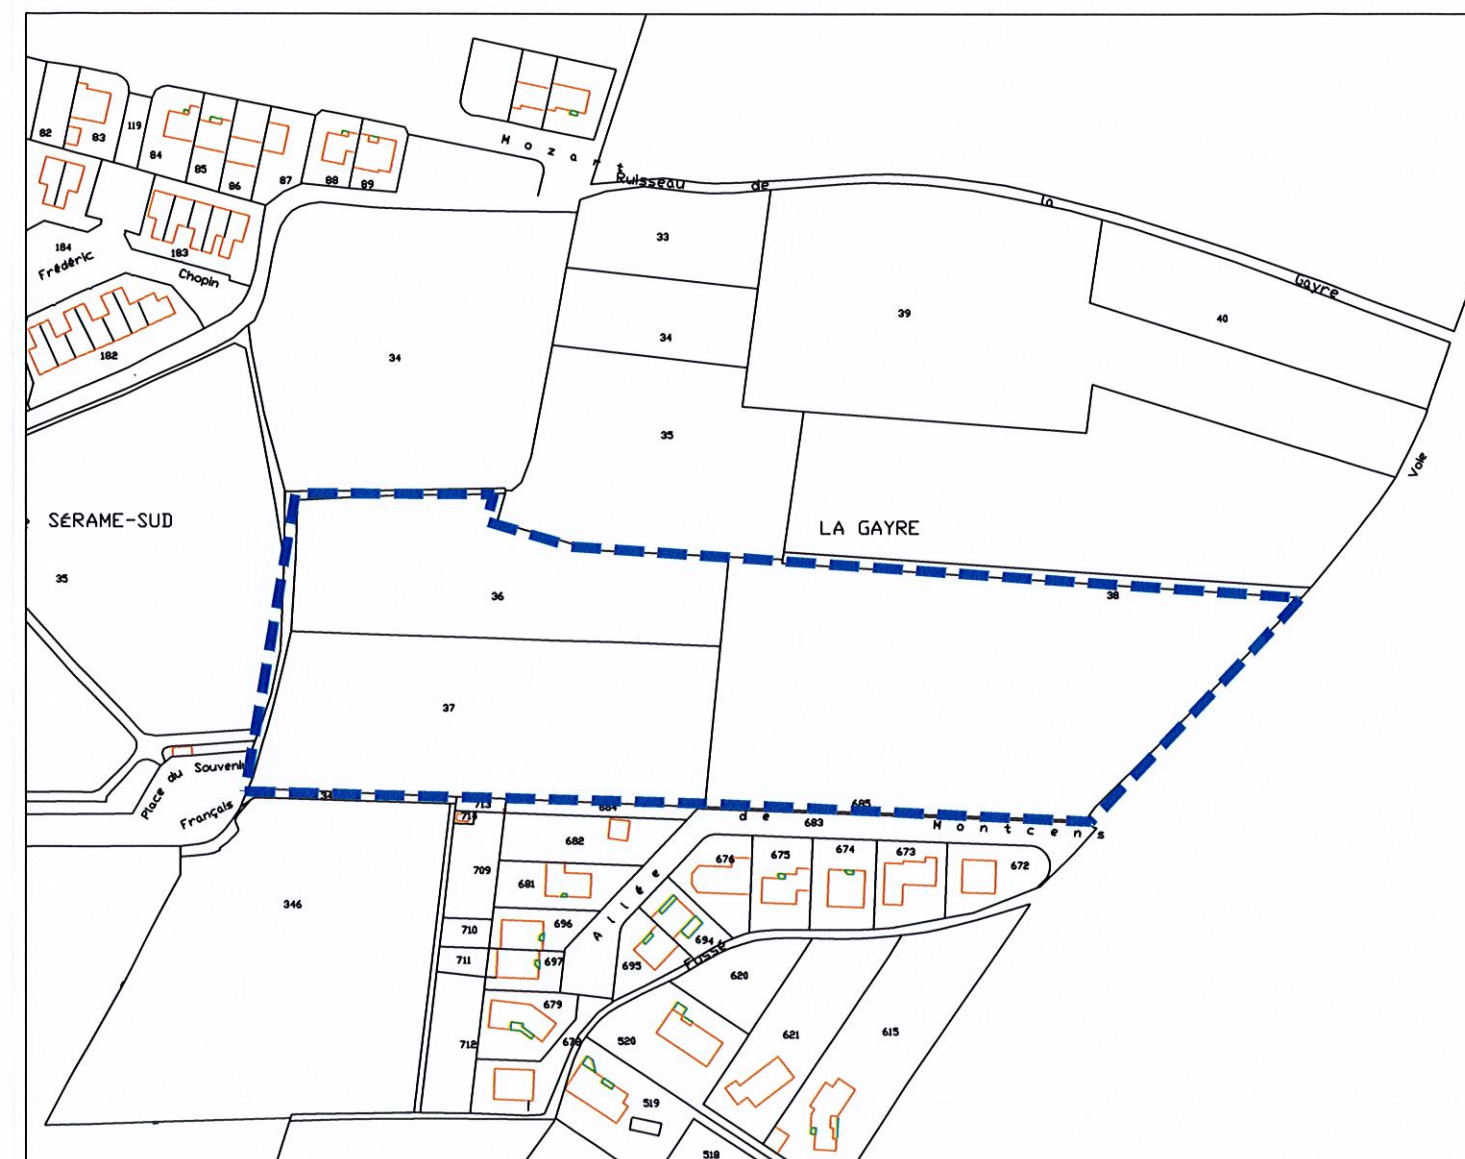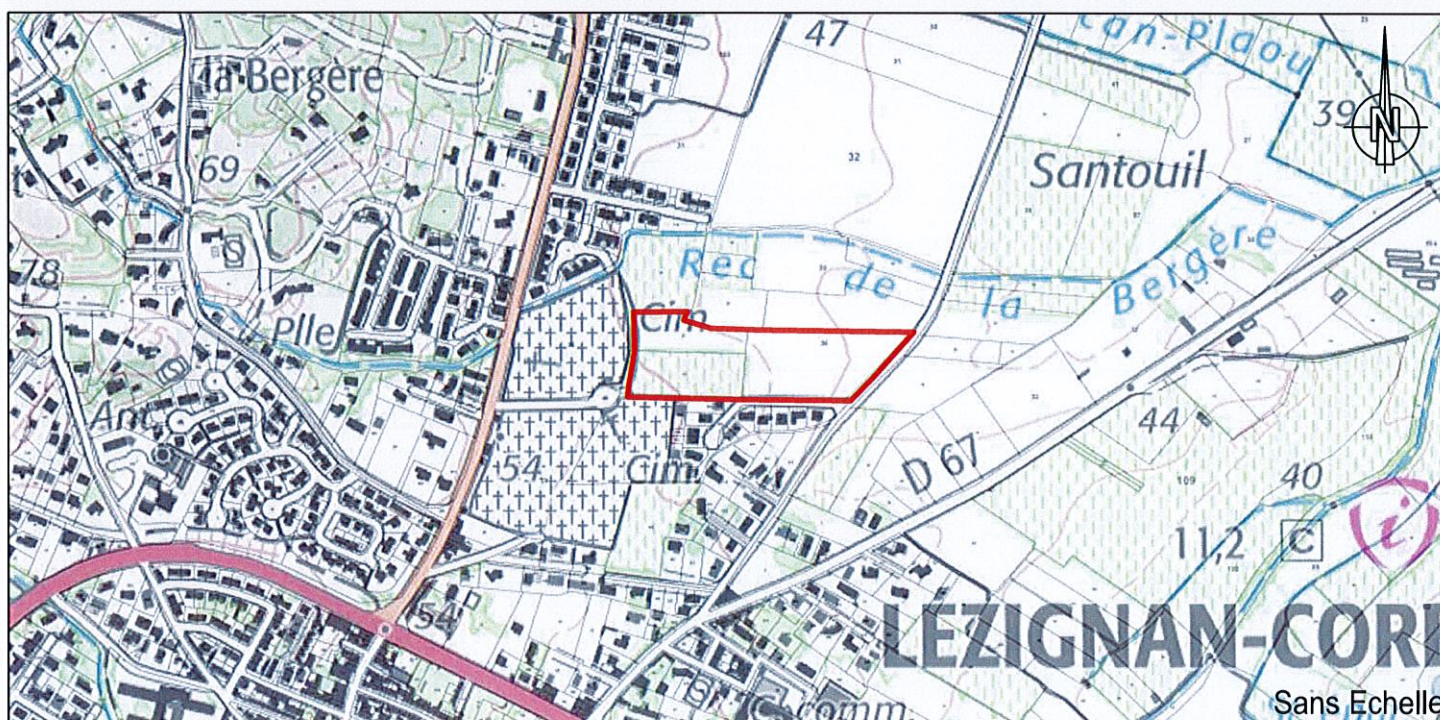

Echelle 1/1000

Fond de plan cadastral de la section ??



Périmètre de l'opération

GéoSudOuest
SELAS de Géomètres-Experts
www.geo-sud-ouest.fr

Géomètre Expert : Thomas BARDIN (N°OGE : 06132)

TB Dossier : NA19083-PA DWG)

NARBONNE le 03/04/2019

Siège Social : ZAC du Causse - 81100 CASTRES - 05 63 59 17 60 - castres@geo-sud-ouest.fr

28 Avenue Colonel Teyssier
81000 ALBI
Tel : 05 63 54 09 54
albi@geo-sud-ouest.fr

2 Rue Bertalot
81200 MAZAMET
Tel : 05 63 61 38 36
mazamet@geo-sud-ouest.fr

Rue Salvador Allende - Bât. H2
31320 CASTANET TOLOSAN
Tel : 05 61 81 38 70
toulouse@geo-sud-ouest.fr

Ctre. d'Affaires St. Crescent
11100 NARBONNE
Tel : 04 68 32 17 91
narbonne@geo-sud-ouest.fr

4 Rue Jacqueline Maillan
11200 LEZIGNAN CORBIERES
Tel : 04 68 27 16 15
lezignan@geo-sud-ouest.fr