

Lotissement "L'Allée des Chênes Verts"

PROJET ARCHITECTURAL, PAYSAGER ET ENVIRONNEMENTAL

N° 4	PA 5	VUES ET COUPES
------	------	----------------

Coordonnées rattachées au système RGF 93 et projection CCG43

Nivellement rattaché au NGF

15/04/19	Modification - Mise à jour PM 12/04/19	MAJ	AH		4
04/04/19	Modification Tranche	MAJ	AH		3
02/04/19	Modification PAPE	MAJ	AH		2
19/03/19	Finalisation	MAJ	AH		1
07/03/19	Création	MAJ	AH		0
Date(s)	Nature des modifications	Dessiné	Vérifié		Indice

MAITRE D'OUVRAGE

MAITRE D'OEUVRE

ARCHITECTE

GEOMETRIE

HECTARE.fr
TERRAINS A BATIR

Handwritten: date

A.M.
Art & Media

Architecture
Urbanism

GéoSudouest
SARL de Géométries Experts

HECTARE

Avenue de la Coupé
1100 NARBONNE
Tél : 04 68 33 01 02


OPALE
ZA La Plaine
11 300 COURNANEL
Tel : 04 68 69 20 01

Atelier MARINO
Quai d'Agrippa
83 600 PORT-FREJUS
Tel : 04 94 81 80 83

GEO SUD OUEST
Centre d'Affaire St Crescent
11 100 NARBONNE
Tél : 04 63 32 17 91

Coupe AA'

Echelle : 1/50

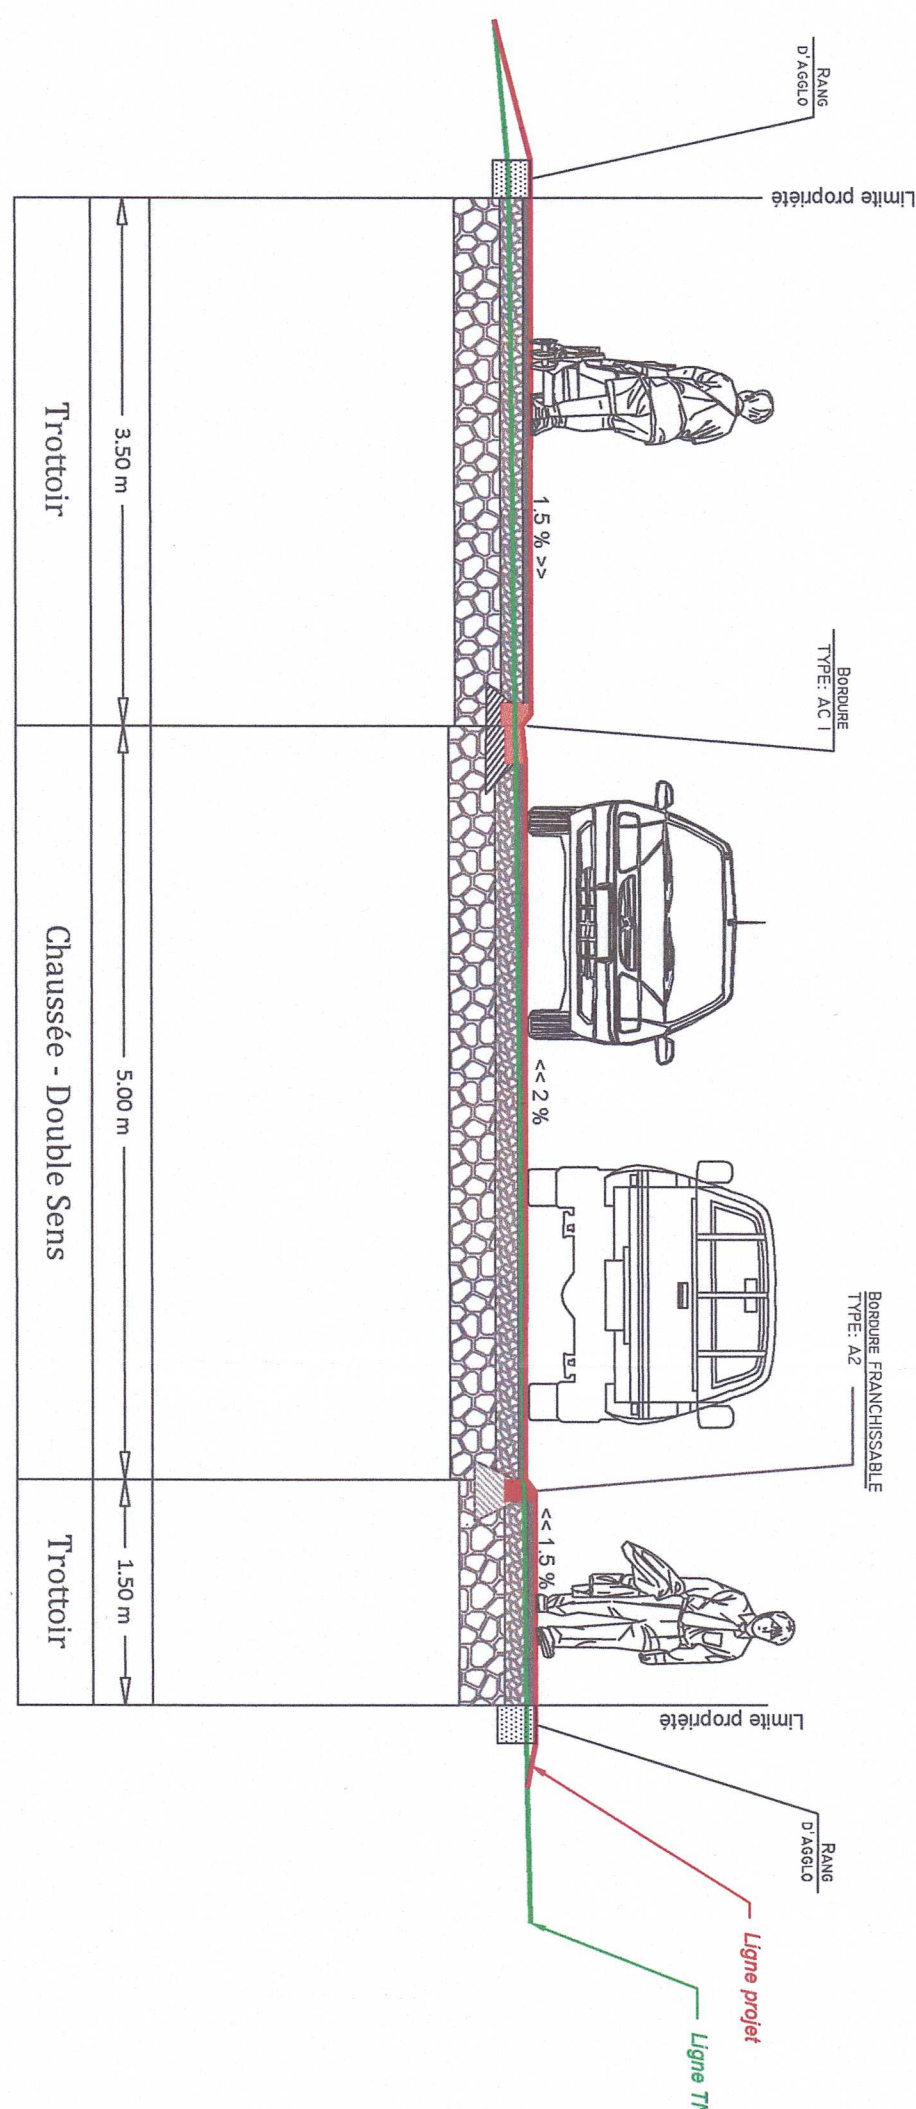

Coupe BB

Echelle : 1/50

