

DEPARTEMENT DE L'AUDE

COMMUNE DE LEZIGNAN CORBIERES

Lotissement

" L'Allée des Chênes Verts "

PROJET ARCHITECTURAL, PAYSAGER ET

ENVIRONNEMENTAL

N° 4

PA 5

VUES ET COUPES

Echelle : 1/500

Coordonnées rattachées au système RGF 93 et projection CC43

Nivellement rattaché au NGF

16/02/21	Permis d'Aménager Modificatif - Mise à jour PM 10/02/21	MAJ	AH	5	
15/04/19	Modification - Mise à jour PM 12/04/19	MAJ	AH	4	
04/04/19	Modification Tranche	MAJ	AH	3	
02/04/19	Modification PAPE	MAJ	AH	2	
19/03/19	Finalisation	MAJ	AH	1	
07/03/19	Création	MAJ	AH	0	
Date(s)	Nature des modifications	Dessiné	Vérifié	Indice	
MAITRE D'OUVRAGE	MAITRE D'OEUVRE	ARCHITECTE		GEOMETRE	

HECTARE SA

273 Avenue de la Coupé

11 100 NARBONNE

Tel : 04 68 33 01 02

OPALE

ZA La Plaine

11 300 COURMANEL

Tel : 04 68 69 20 01

Atelier MARINO

Quai d'Agrippa

83 600 PORT-FREIUS

Tel : 04 94 81 80 83

GEO SUD OUEST


Centre d'Affaire St Crescent

11 100 NARBONNE

Tel : 04 63 32 17 91

Coupe AA'


Echelle : 1/50

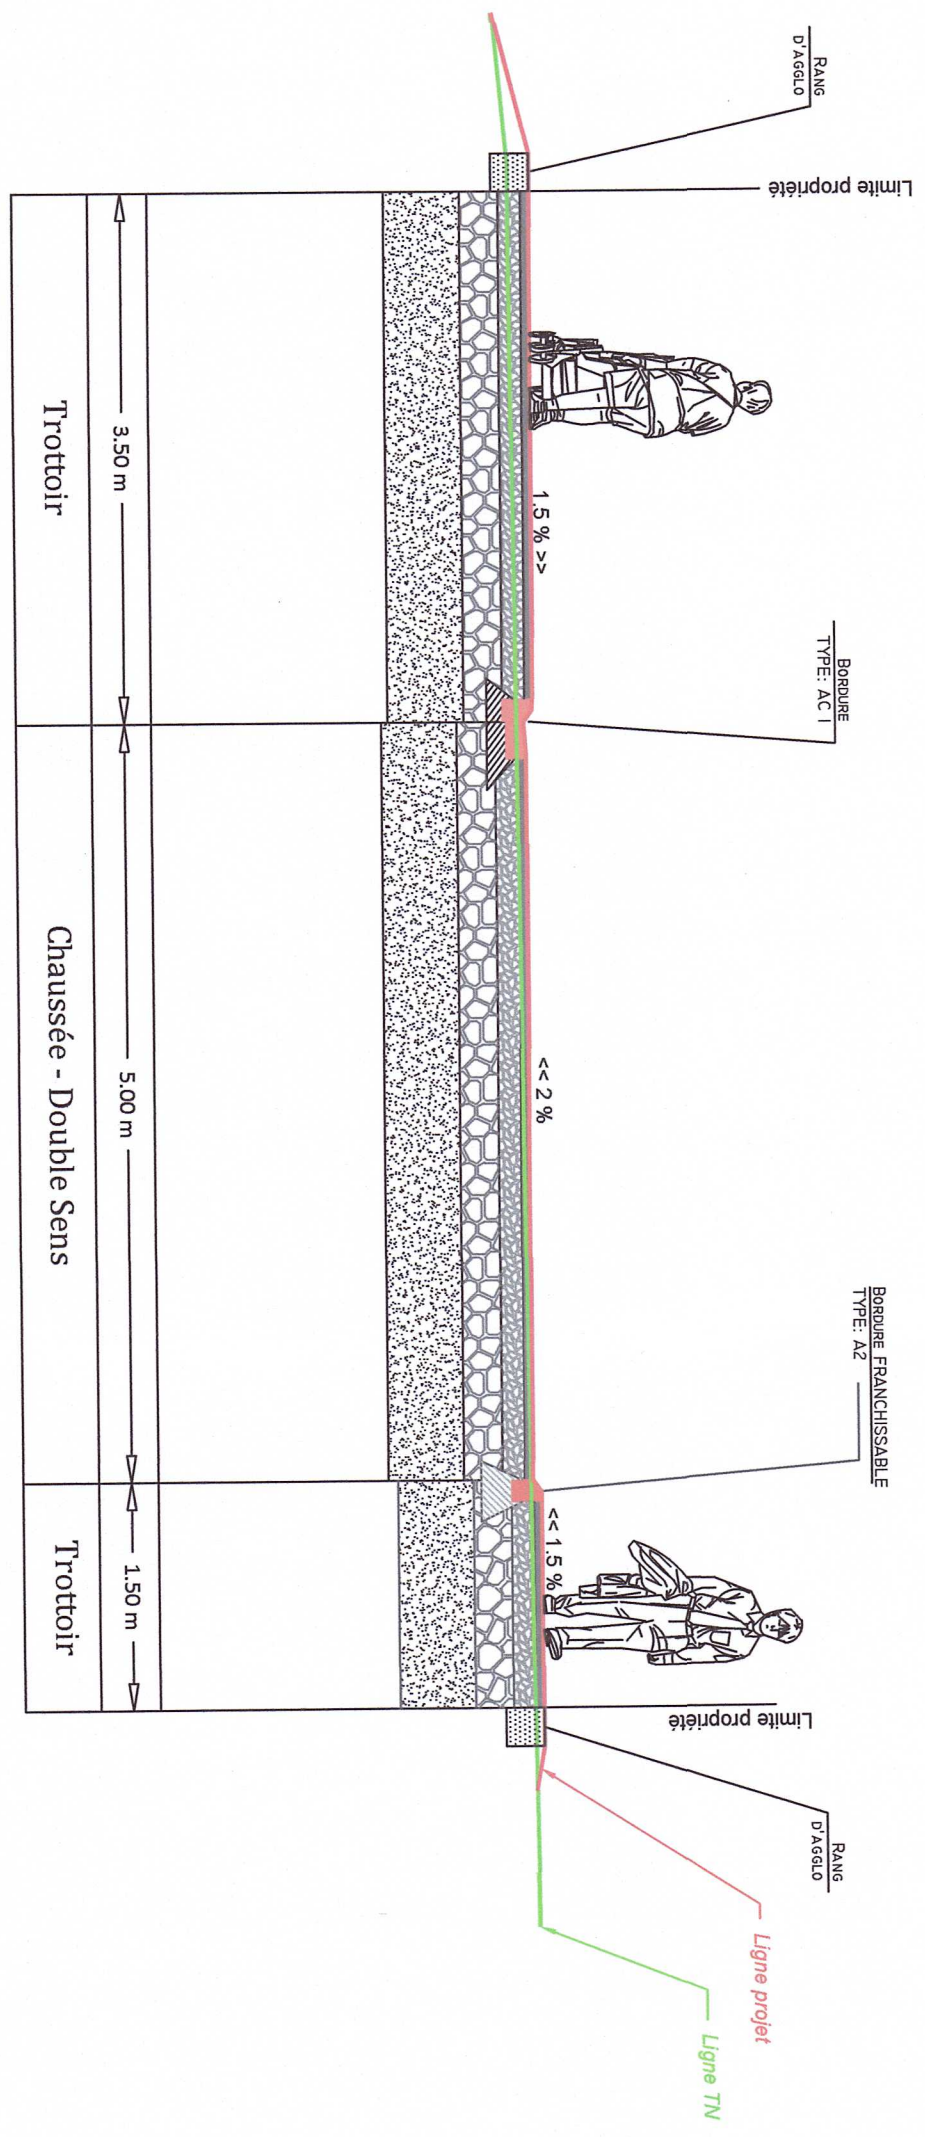

- Structure Chaussée : (Sous réserve étude géotechnique)
- Couche de Roulement : Béton Bitumeux 0/10, ep=0.05m
 - Couche de Base : G.N.T. 0/20, ep=0.15m.
 - Couche de Fondation : G.N.T. 0/31.5, ep=0.10m.
 - Couche de Forme : Traitement à la chaux, ep=0.5m.
- Structure Trottoir : (Sous réserve étude géotechnique)
- Couche de roulement : Béton Bitumeux 0/6, ep=0.05m
 - Couche de Base : G.N.T. 0/20, ep=0.15m.
 - Couche de Fondation : G.N.T. 0/31.5, ep=0.10m.
 - Couche de Forme : Traitement à la chaux, ep=0.5m.

Coupe BB'

Echelle : 1/50

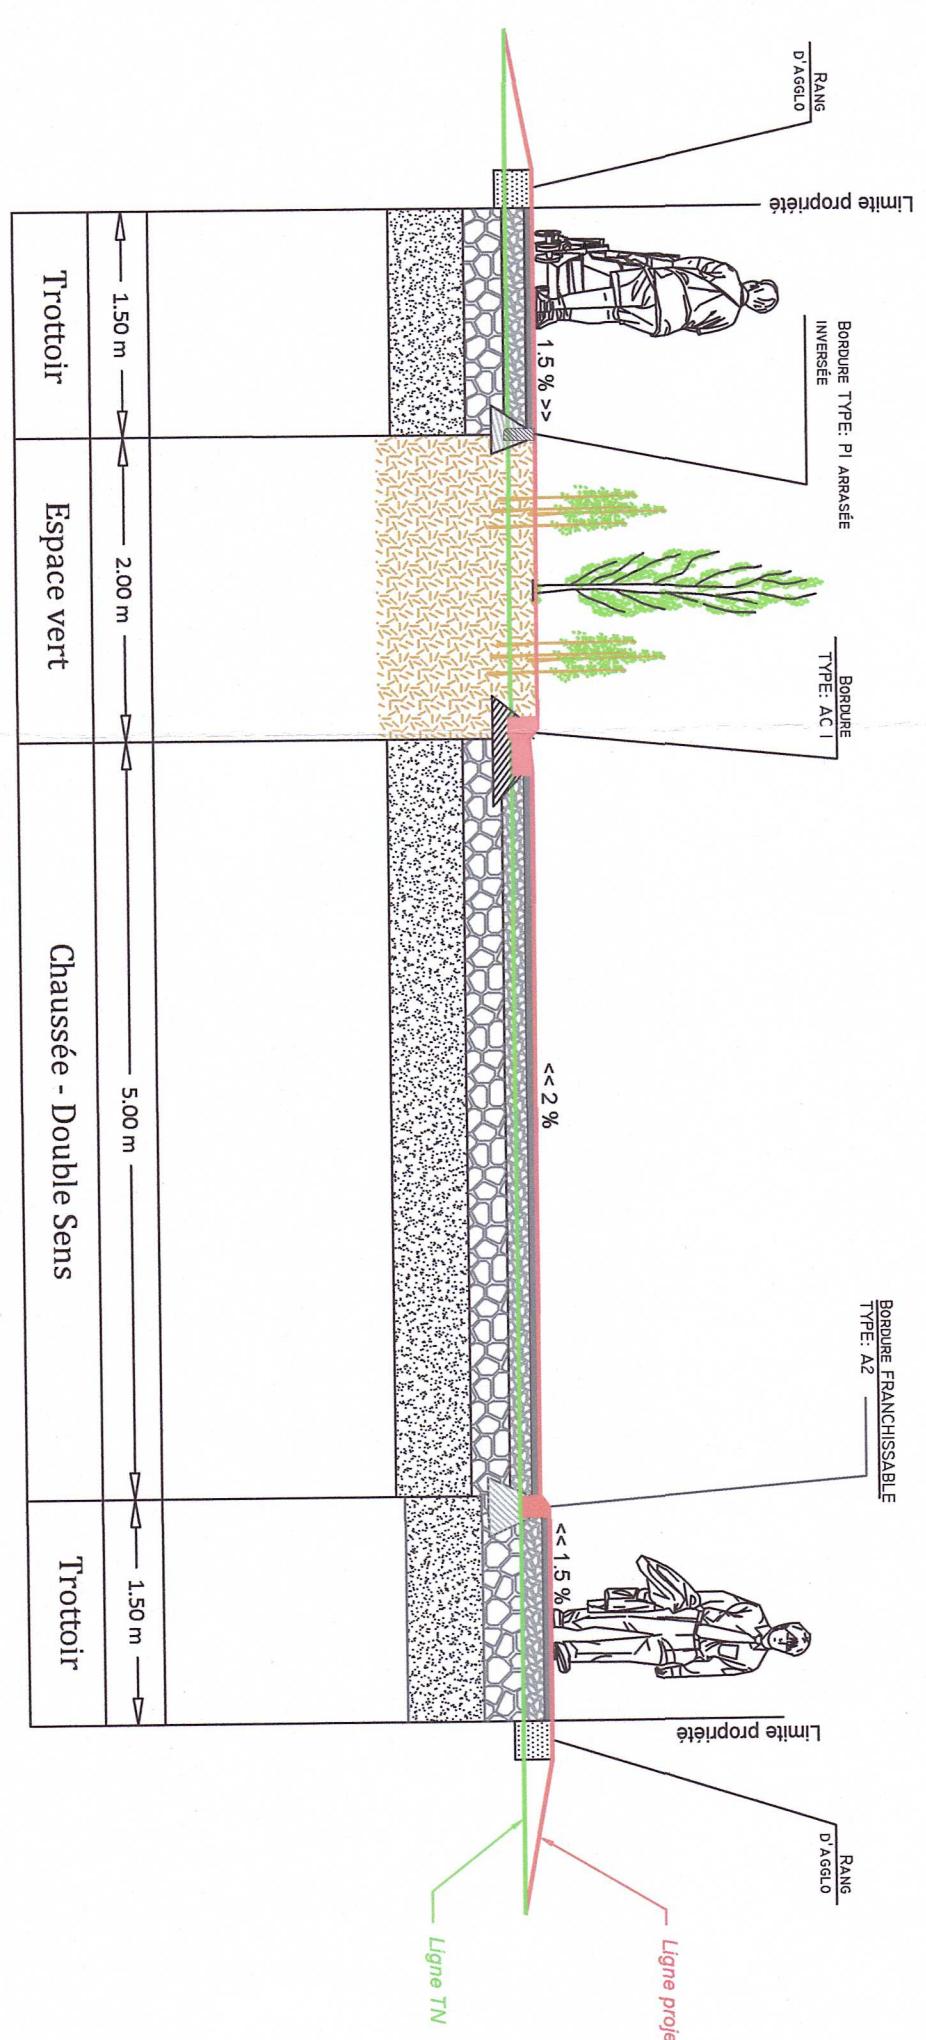

- Structure Chaussée : (Sous réserve étude géotechnique)
- Couche de Roulement : Béton Bitumeux 0/10, ep=0.05m
 - Couche de Base : G.N.T. 0/20, ep=0.15m.
 - Couche de Fondation : G.N.T. 0/31.5, ep=0.10m.
 - Couche de Forme : Traitement à la chaux, ep=0.5m.
- Structure Trottoir : (Sous réserve étude géotechnique)
- Couche de roulement : Béton Bitumeux 0/6, ep=0.05m
 - Couche de Base : G.N.T. 0/20, ep=0.15m.
 - Couche de Fondation : G.N.T. 0/31.5, ep=0.10m.
 - Couche de Forme : Traitement à la chaux, ep=0.5m.