

PERMIS	X
DCE	
Marché	
EXE	
DOE	

DEPARTEMENT des Pyrénées Orientales
 COMMUNE DE MAUREILLAS-LAS-ILLAS-RIUNOGUES

Lotissement



Parcelle Section AN - N° 28
 lieu dit : Les Feixes

PROJET ARCHITECTURAL, PAYSAGER ET ENVIRONNEMENTAL

PA 1	PLAN DE SITUATION
------	-------------------



Echelle : 1/10 000 ème



HECTARE
 URBANISME DURABLE



EXTRAIT CADASTRAL

LOTISSEMENT "LAS FEIXES II"


Communautés des Communes
 Vallespir et Haut-Vallespir
 Reçue le 04 JAN. 2021
 URBANISME

MAIRIE DE MAUREILLAS LAS ILLAS

Reçu le 22 DEC. 2020

Section AN - N° 28
 lieu dit : Les Feixes

URBANISME

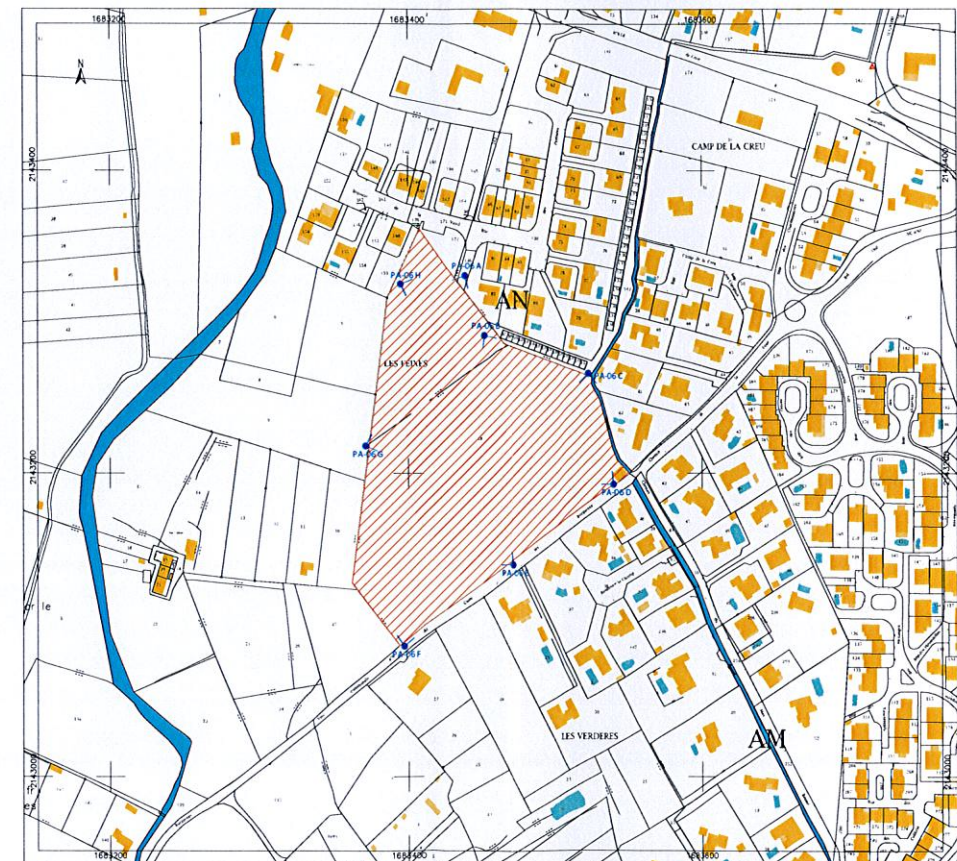

Echelle : 1/5 000 ème
 EXTRAIT CADASTRAL

PERMIS D'AMENAGER
 Vu pour être annexé à l'arrêté
 n° 06610619B0001 M02 du 26/03/2021
 Le Maire,
 Jean VILA

