

PERMIS	X	Communes des Pyrénées Orientales
DCE		Communes des Pyrénées Orientales
Marché		Communes des Pyrénées Orientales
EXE		Communes des Pyrénées Orientales
DOE		Communes des Pyrénées Orientales

PROJET ARCHITECTURAL, PAYSAGER ET ENVIRONNEMENTAL

N°4 PA 5 VUES ET COUPES

Echelle : 1/250
Coordonnées rattachées au système RGF 93 et projection CC43
Nivellement rattaché au NGF

PERMIS D'AMENAGER
Vu pour être annexé à l'arrêté
n° 06610619B0001 M02 du 26/03/2021
Le Maire,
Jean VILA


15/12/2020	Modificatif n°2	PP	SA	2
18/12/2019	Modificatif n°1	PP	SA	1
15/01/2019	PA Initial	PP	SA	0

Date(s) Nature des modifications Dessiné Vérifié Indice

MAITRE D'OUVRAGE	MAITRE D'OEUVRE	GEOMETRE
HECTARE URBANISME DURABLE HECTARE SA 1 Boulevard KENNEDY 66 100 PERPIGNAN Tel : 04 68 63 64 65	RTI Roussillon Topo Ingénierie SAS RTI Immeuble le Cristal-2 Bd Henri POINCARE 66000 PERPIGNAN TEL: 04 68 66 57 72 Email: rti66@orange.fr	GEOPOLE 138 Rue Pierre Ciffre 66 000 PERPIGNAN TEL: 04 68 66 93 02
Réf. Affaire : 17 148		


Légende décaissement :

- Enrobés
- GNT 0/31.5
- GNT 0/80

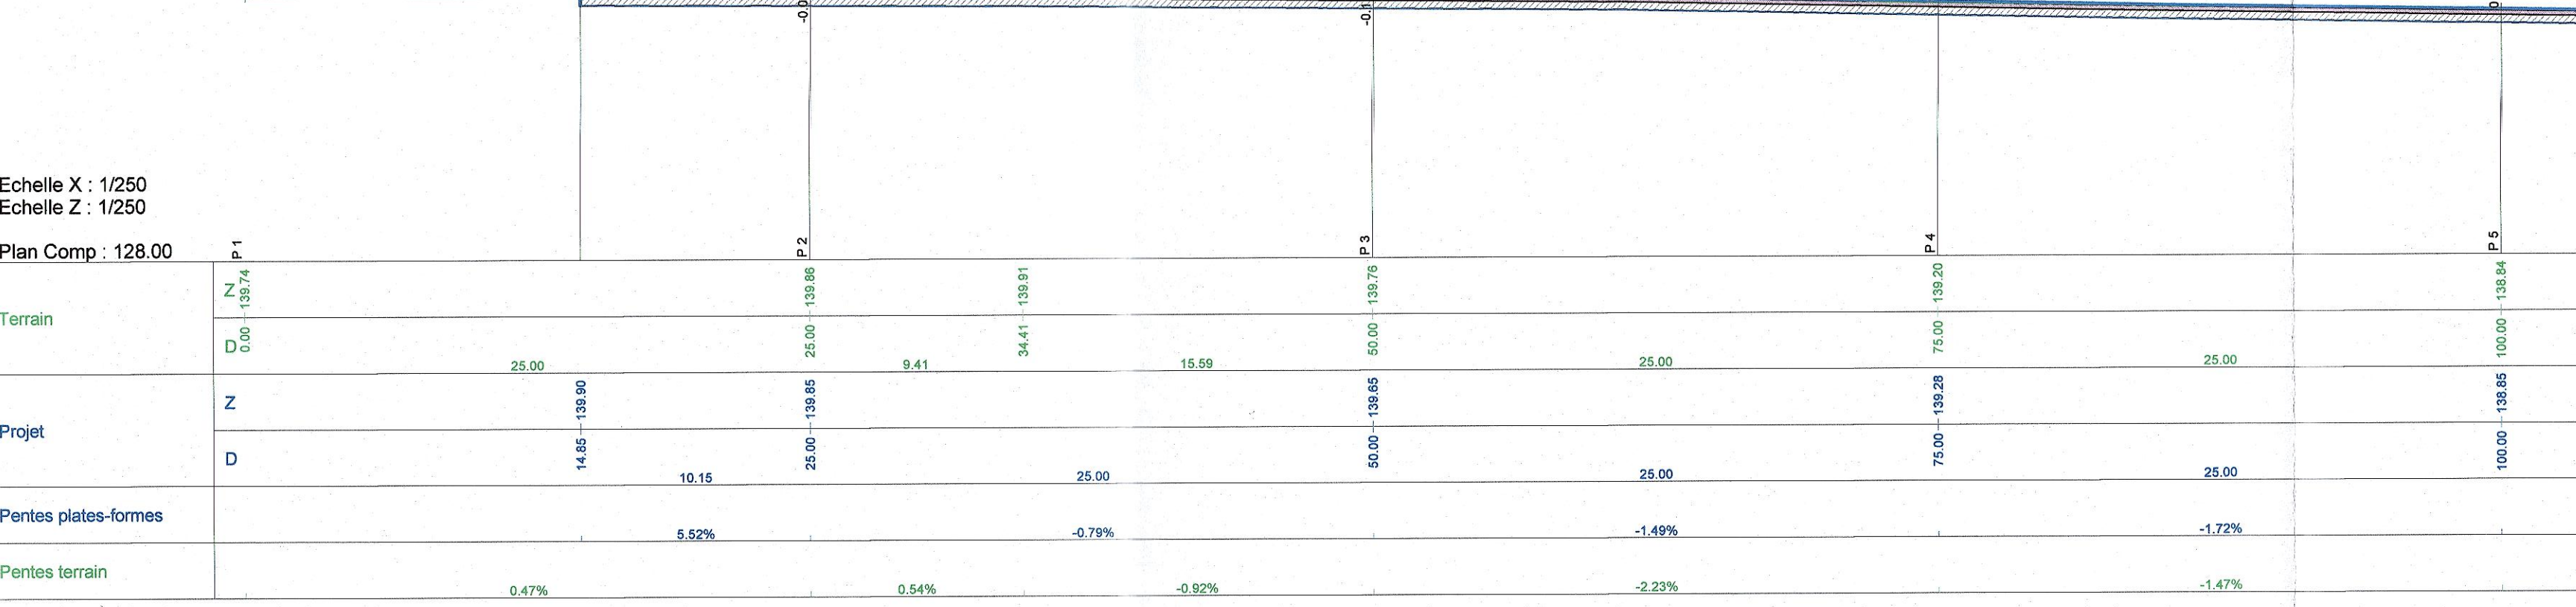

Légende décaissement :

- Enrobés
- GNT 0/31.5
- GNT 0/80
- Béton désactivé

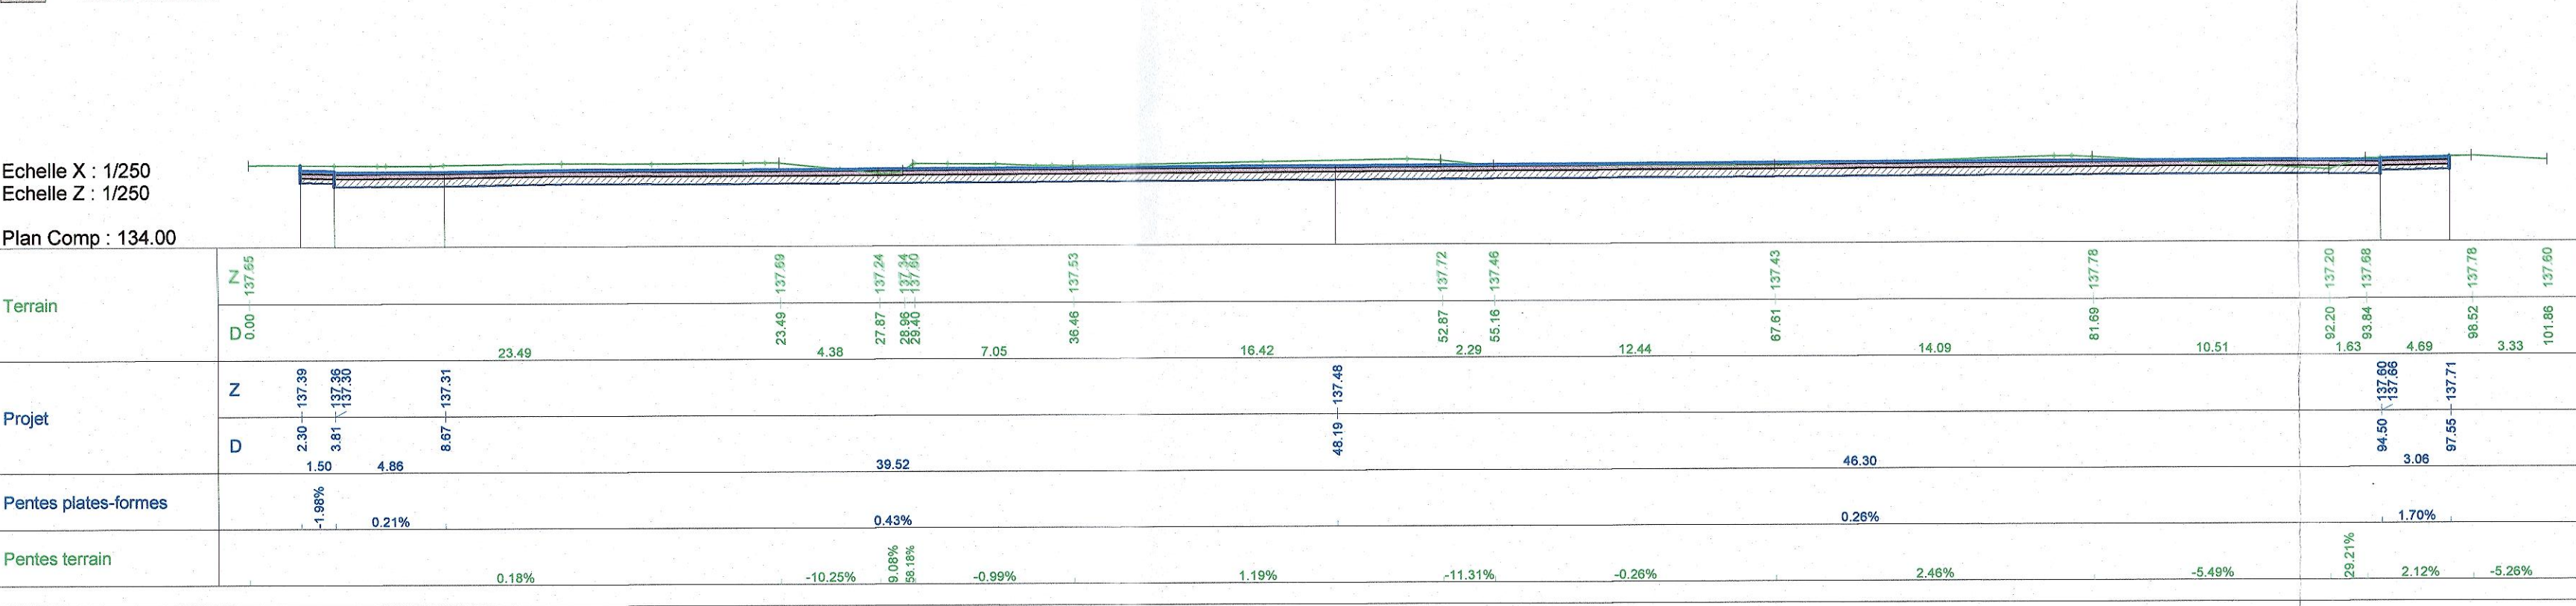

Légende décaissement :

- Enrobés
- GNT 0/31.5
- GNT 0/80
- Béton désactivé

