

Commune de PEZENS (11)

Lieu-dit : " Pech Donnat "

Lotissement " LES HAUTS DE PECH "

HECTARE

PA3 - Plan de l'Etat Actuel (PAPE N°2)



LEGENDE

Raccordement Eaux Usées

Raccordement Eau Potable

Raccordement Défense Incendie

Raccordement Basse Tension


Raccordement Télécom

Raccordement Eclairage Public

(cf. dossier de maîtrise d'oeuvre PA.8)

- Les coordonnées des points sont rattachées au système RGF 93,
Conique Conforme 43 : origine TERIA.

Application figurative du plan cadastral
(limites de propriétés non définies juridiquement)

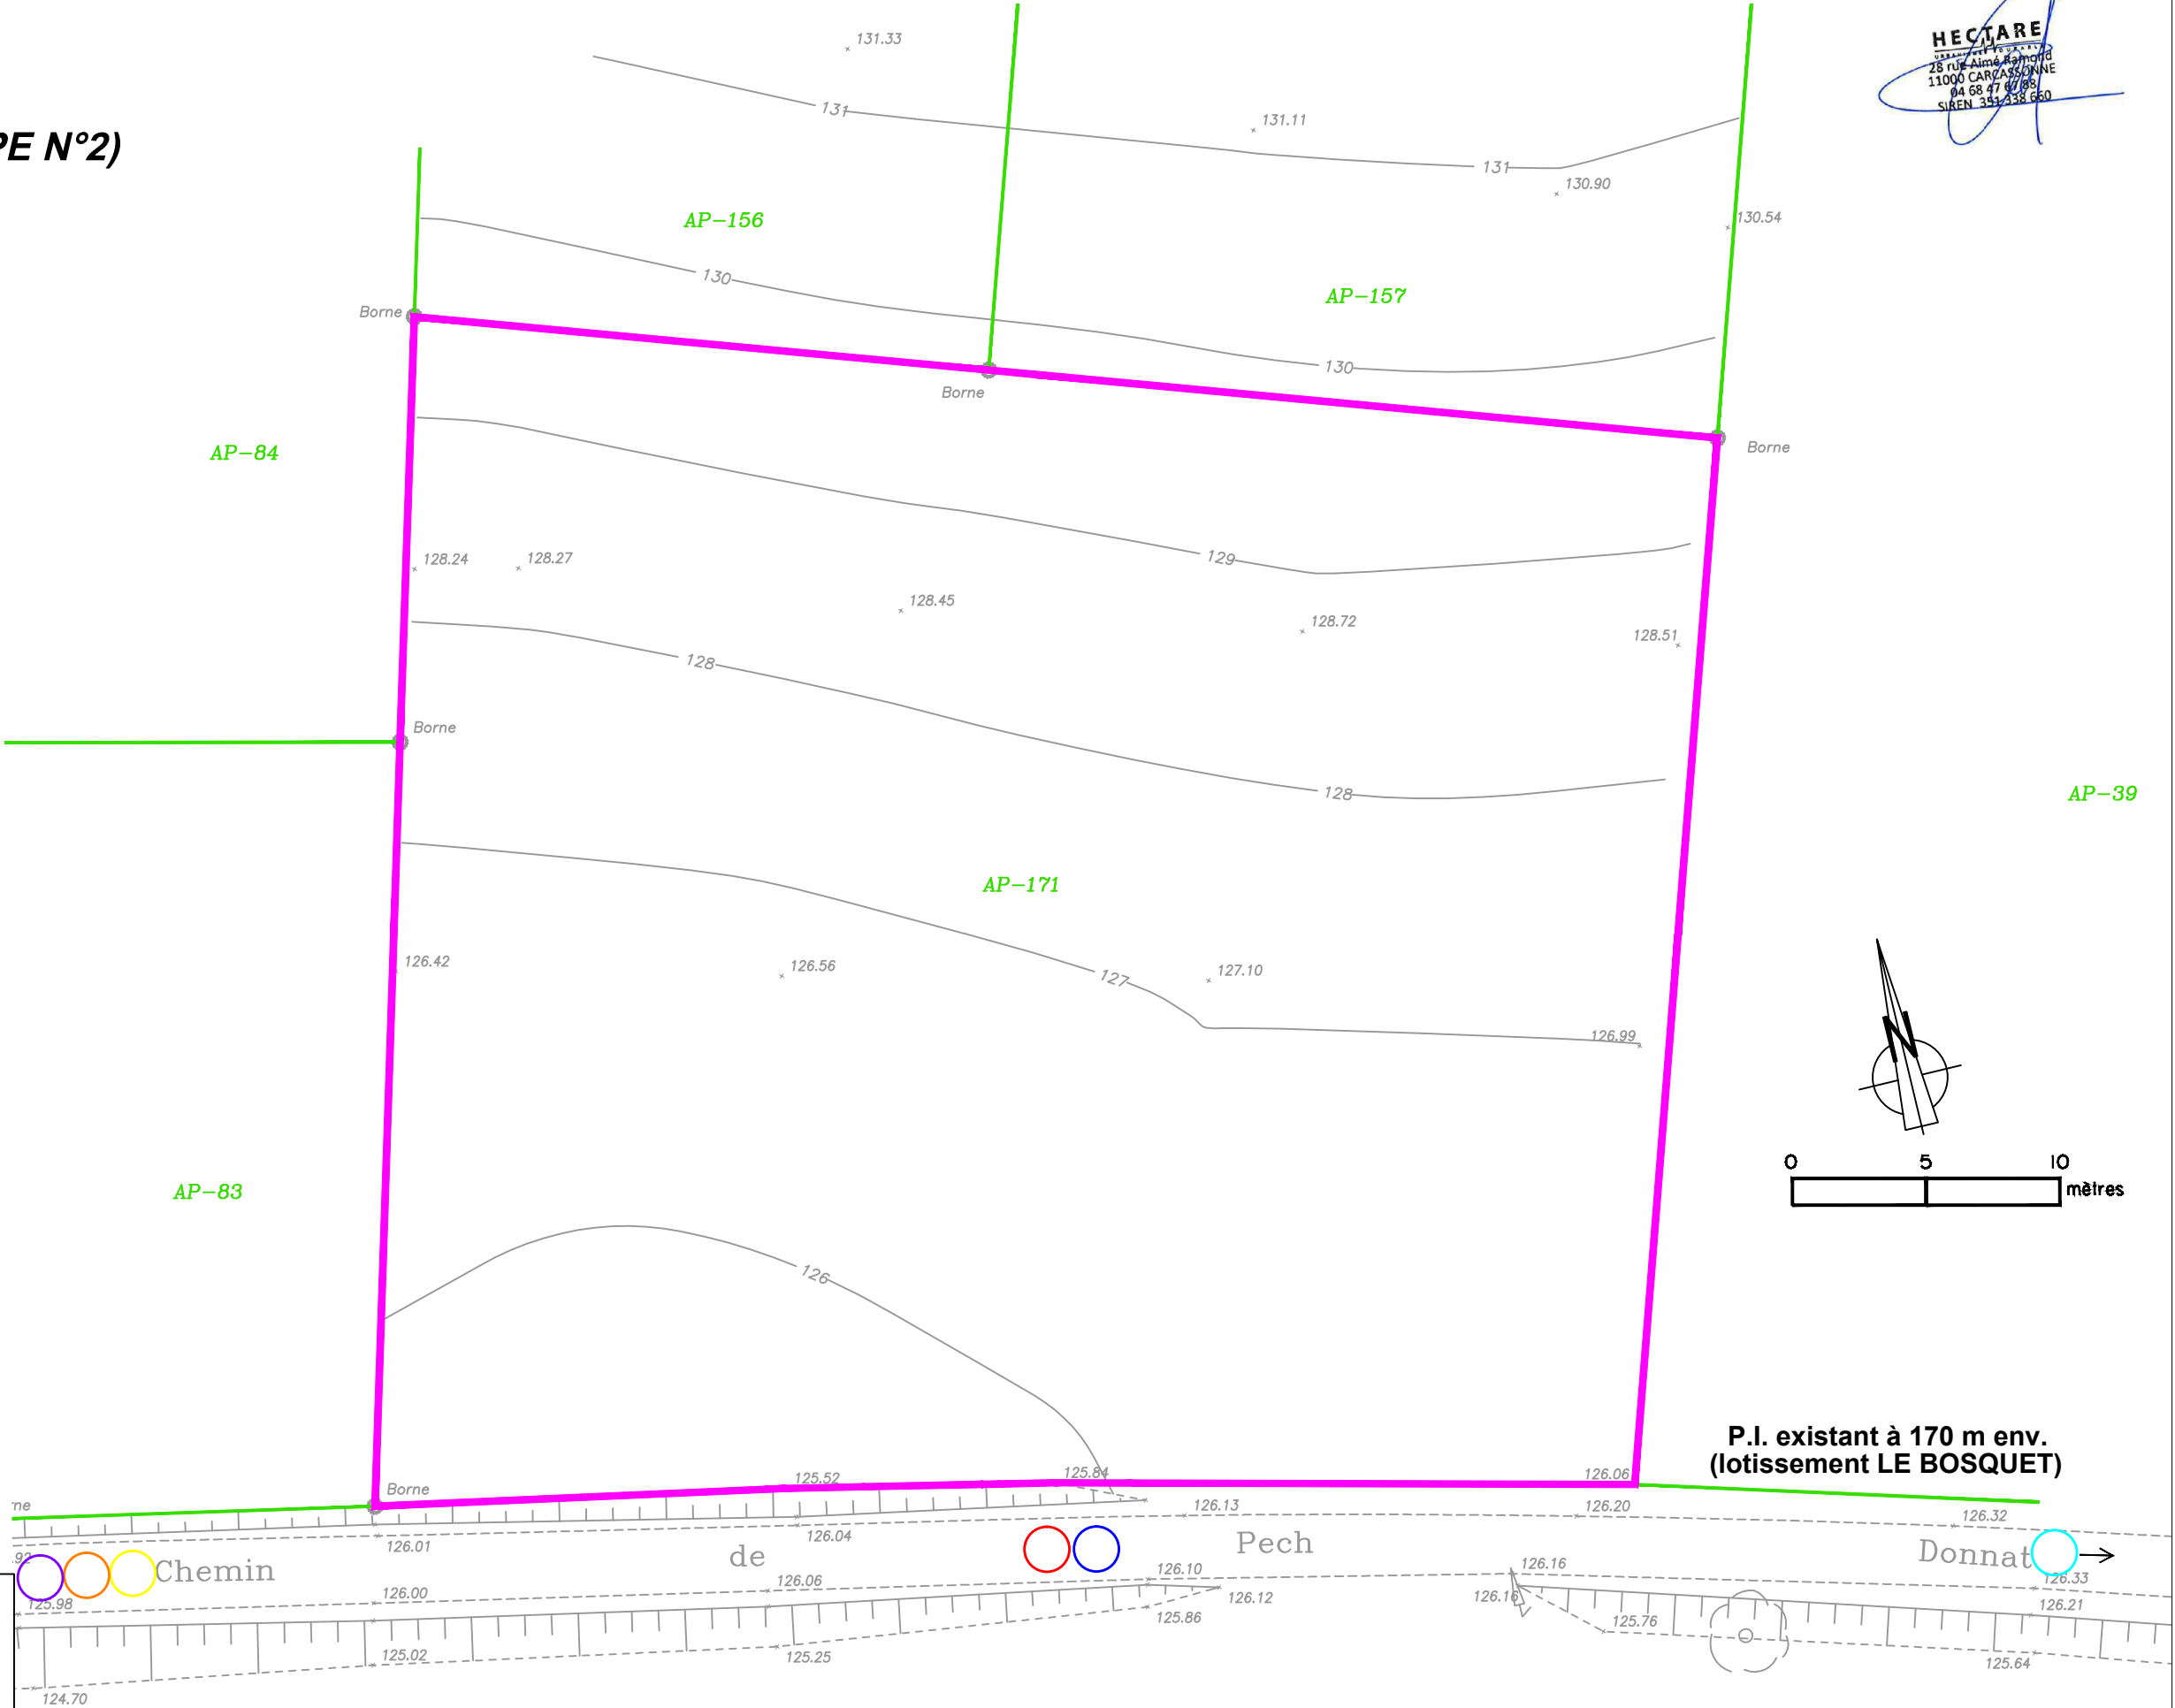

Intervenants

