

Chemin de Peyssou

Rue de la
Guiguielle

Chemin de Peyssou

Chemin de Peyssou

Rue Lamartine

Rue Cornou
HoulesChemin de la
Bourdette

Département de la Haute Garonne
Commune de Revel
Lieu-dit Lourmette Nord
Section ZM



PA-5.1 Intégration paysagère vue rapprochée

VALORIS
GEOMETRE-EXPERT

AUTERIVE - REVEL - TOULOUSE
NAILLOUX - VENERQUE - BRAM - LEQUEVEN

HECTARE.fr
AMENAGEUR PROMOTEUR

Demande de permis d'aménager
Opération Lourmette Nord

Echelle: 1:1250

Numéro de dossier: 160619

Coordonnées: -

Nivellement: NGF-IGN69

Fichier de dessin: C:\Users\GabrielBLANCHET\VALORIS\Intranet VALORIS - COURANT\160619 extrait 7-URBA REVEL Lourmette\0-DWG\160619_11_PA.dwg

Indice	Date	Modifications	Dess.	Vérif.	Visa
0	05/11/2018	Dossier PA	SKR	GBL	JOC

Clauses générales


Les limites périmétriques n'ont pas encore fait l'objet d'un bornage. Ce plan ne peut servir de plan de délimitation; les dimensions et superficies sont données à titre indicatif.

L'application cadastrale est la superposition et l'adaptation du plan cadastral sur le relevé de terrain. En aucun cas elle ne peut être considérée comme une limite de propriété.

Les couleurs figurant sur ce plan sont figuratives et ne correspondent pas nécessairement à la couleur des matériaux utilisés.

La position des candélabres, des différents branchements et des réseaux est indicative et pourra être modifiée lors de la réalisation des travaux.
La position des bâtiments mentionnée sur les lots n'est qu'indicative; seul le règlement du lotissement impose les règles d'implantation.

Aucune utilisation du présent document n'est autorisée sans l'accord de son auteur, conformément à la loi du 11 mars 1957.
La propriété du présent document appartient à VALORIS Géomètre-Expert jusqu'au paiement intégral des honoraires dus.

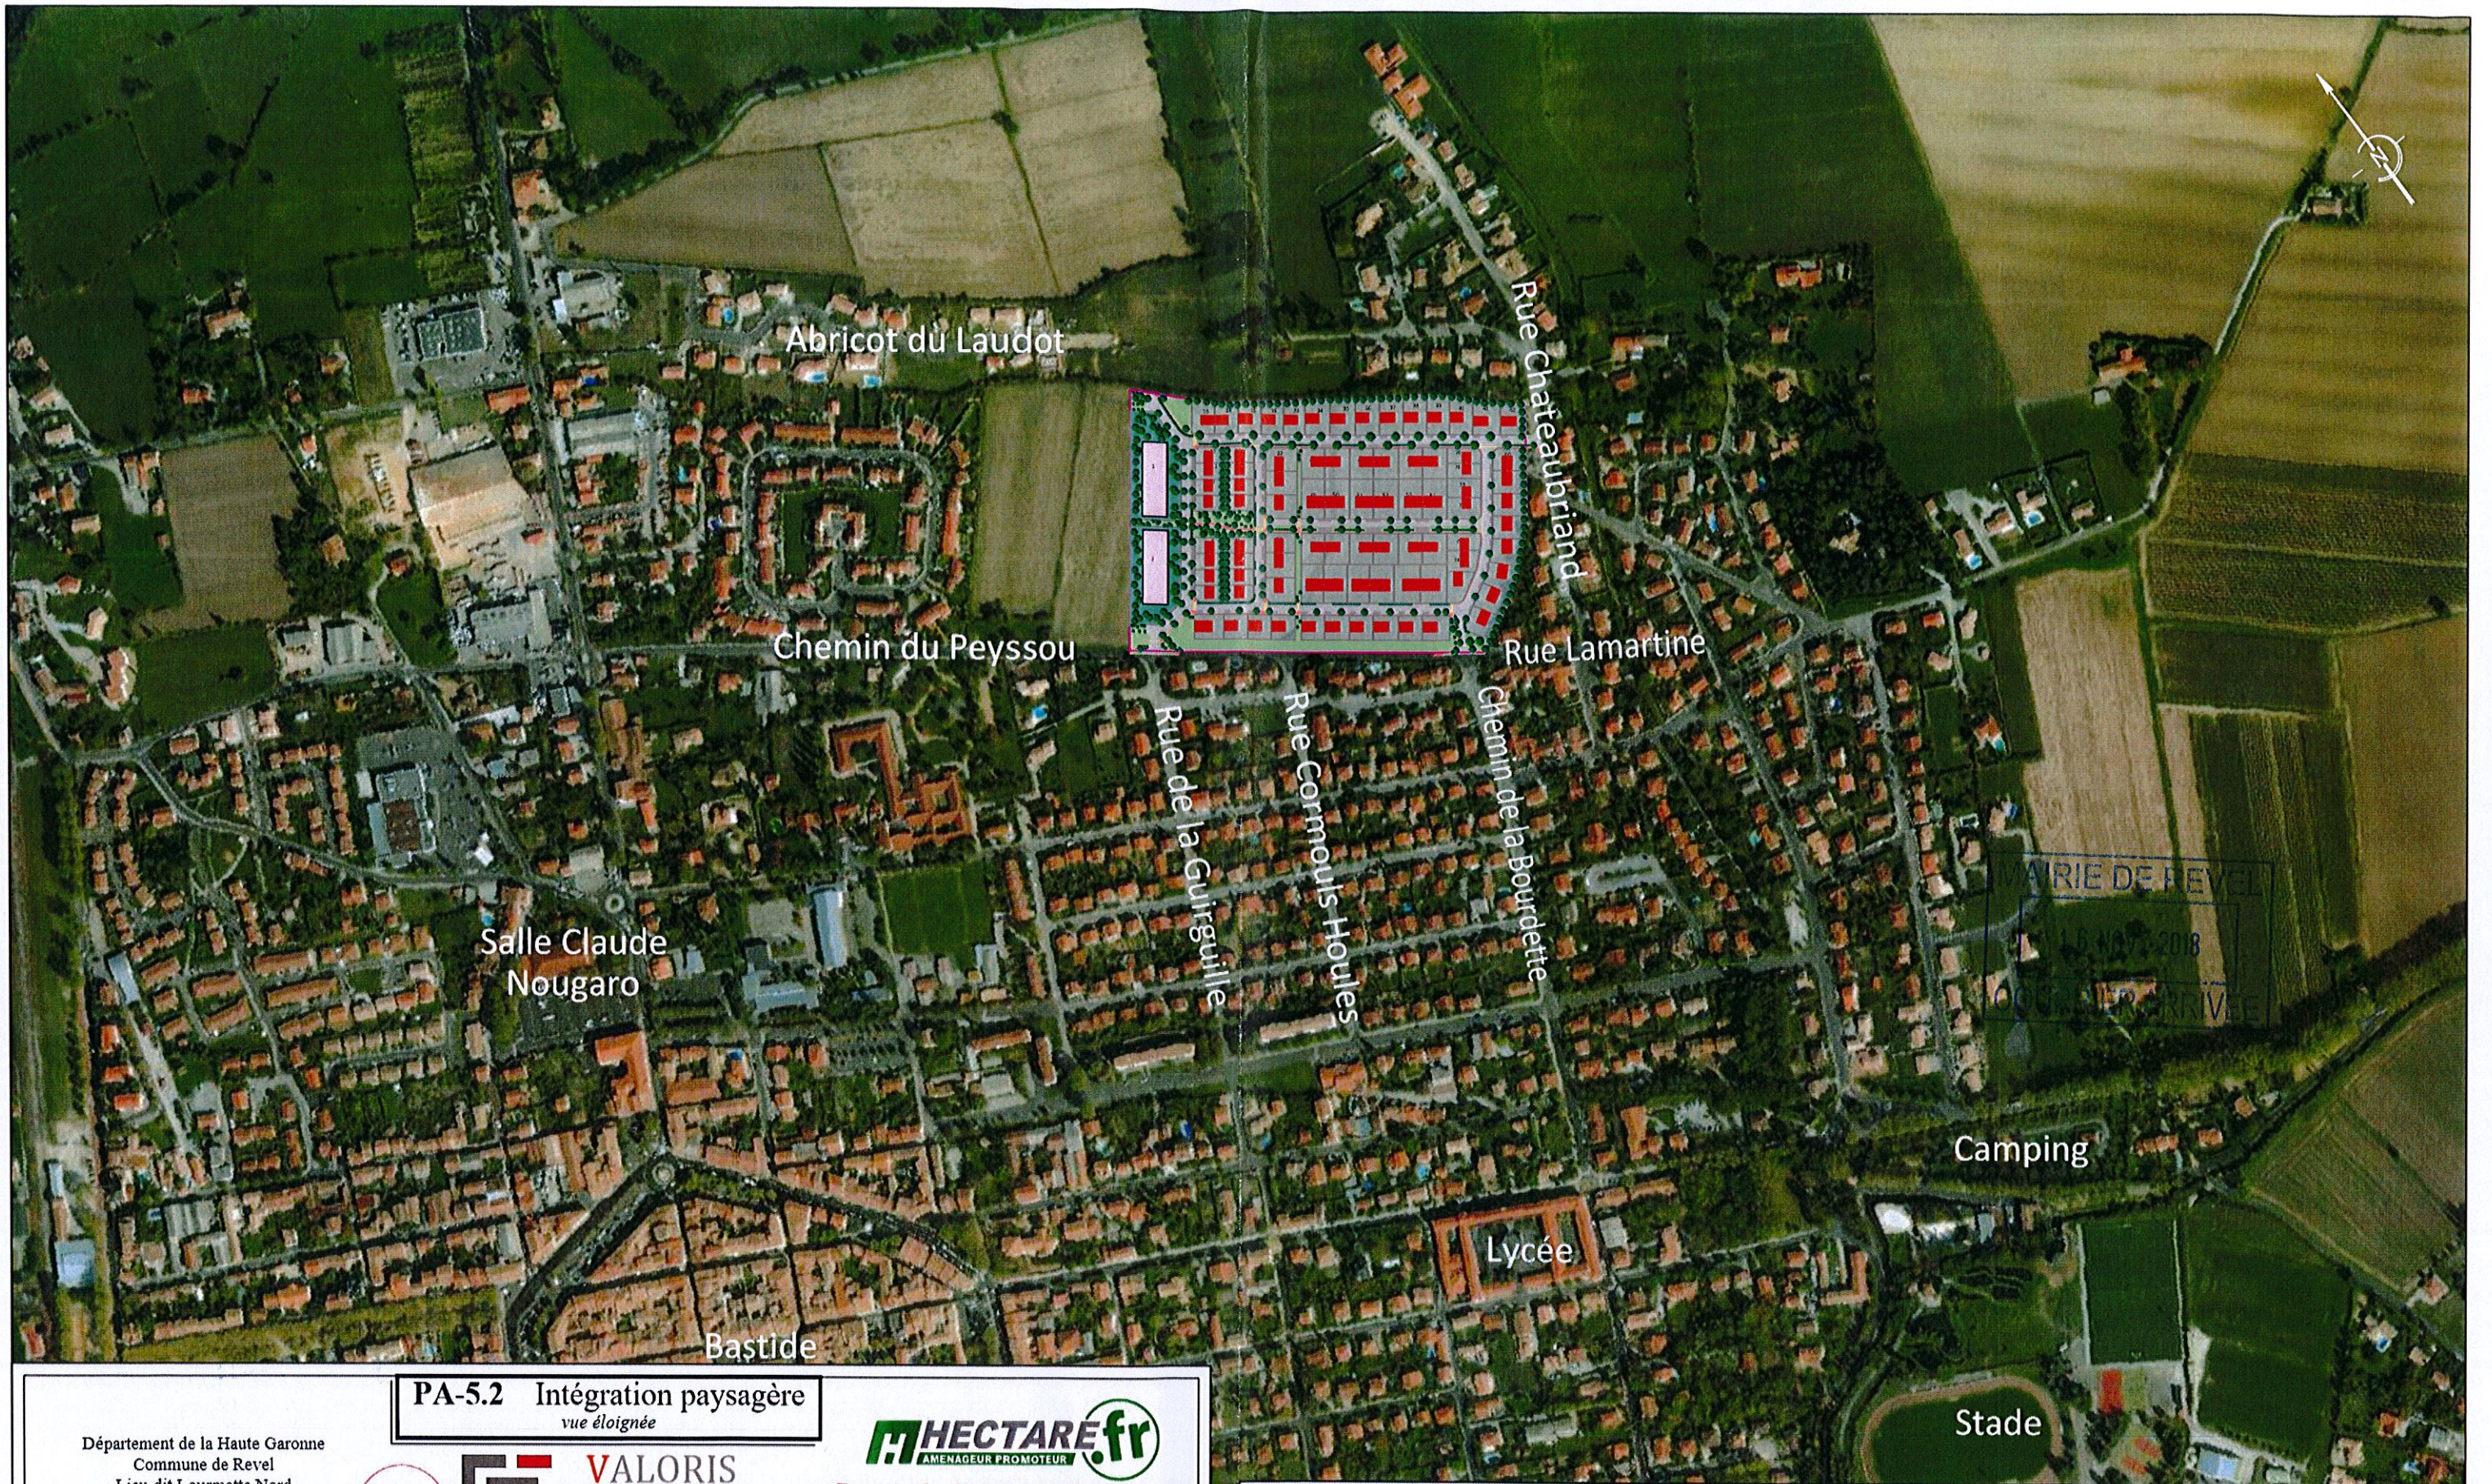

MARIE DE REVEL
10 NOV 2018
DOSSIER ARRIVEE

Département de la Haute Garonne
Commune de Revel
Lieu-dit Lourmette Nord
Section ZM

PA-5.2 Intégration paysagère
vue éloignée



VALORIS
GEOMETRE-EXPERT
AUTERIVE - REVEL - TOULOUSE
NAILLOUX - VENERQUE - BRAM - LEGUEVIN



Demande de permis d'aménager
Opération Lourmette Nord

Echelle: 1:5000

Indice	Date	Modifications	Dess.	Vérif.	Visa
0	05/11/2018	Dossier PA	SKR	GBL	JOC
Numéro de dossier: 160619					
Coordonnées: -					
Nivellement: NGF-IGN69					

Fichier de dessin: C:\Users\Gabriel\VALORIS\Intranet VALORIS - COURANT\160619 extrait 7-URBA REVEL Lourmette\0-DWG\160619_11_PA.dwg

Clauses générales

Les limites périmétriques n'ont pas encore fait l'objet d'un bornage. Ce plan ne peut servir de plan de délimitation; les dimensions et superficies sont données à titre indicatif.

L'application cadastrale est la superposition et l'adaptation du plan cadastral sur le relevé de terrain. En aucun cas elle ne peut être considérée comme une limite de propriété.

Les couleurs figurant sur ce plan sont figuratives et ne correspondent pas nécessairement à la couleur des matériaux utilisés.


La position des candélabres, des différents branchements et des réseaux est indicative et pourra être modifiée lors de la réalisation des travaux.
La position des bâtiments mentionnée sur les lots n'est qu'indicative; seul le règlement du lotissement impose les règles d'implantation.

Aucune utilisation du présent document n'est autorisée sans l'accord de son auteur, conformément à la loi du 11 mars 1957.
La propriété du présent document appartient à VALORIS Géomètre-Expert jusqu'au paiement intégral des honoraires dus.

Profil n°: Coupe A

Echelle en X : 1/1000
Echelle en Y : 1/1000

PC : 205.00 m

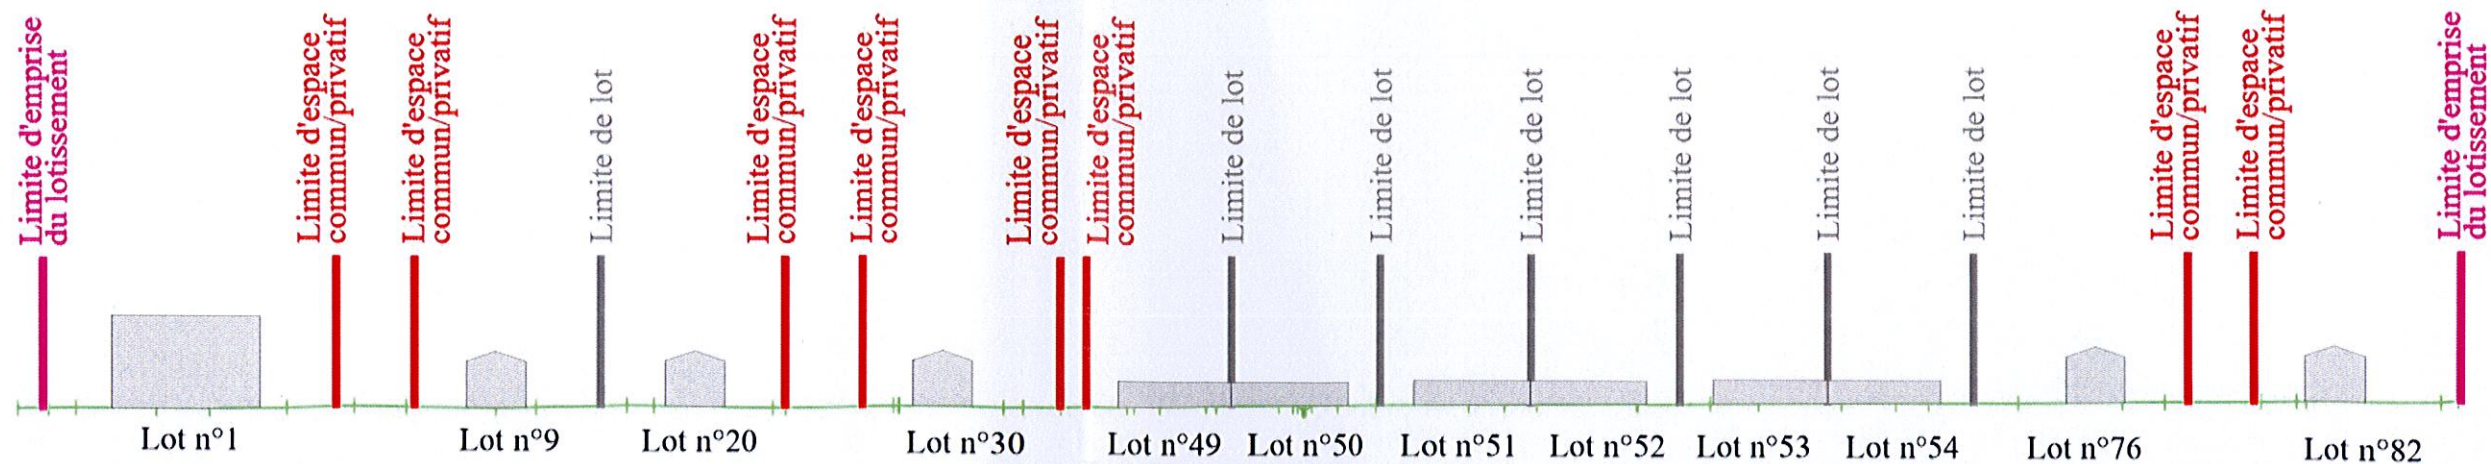

Altitudes TN	215.02	215.06	215.13	215.07	215.04	215.26	215.49	215.37	215.22	215.37	215.72	215.68	215.46	215.84	215.77	215.79	215.89	215.96	216.07	216.19	216.76	216.27	216.32	216.38	216.39	216.45	216.54	216.65	216.68	216.73	216.79	216.82	216.94	217.08	217.10	217.27	217.32	217.75
Distances cumulées TN	0.0	4.2	8.0	18.7	25.8	36.4	45.4	52.4	64.5	69.7	82.0	85.7	101.8	117.8	132.5	139.8	149.1	153.5	160.0	168.5	172.7	177.5	182.9	195.1	198.9	204.2	217.6	227.5	234.1	245.4	252.6	257.3	269.5	283.5	289.3	302.4	307.2	328.6

Date : 06/11/2018


Dossier : 160619_10_PA



Profil n°: Coupe B

Echelle en X : 1/1000
Echelle en Y : 1/1000

PC : 205.00 m

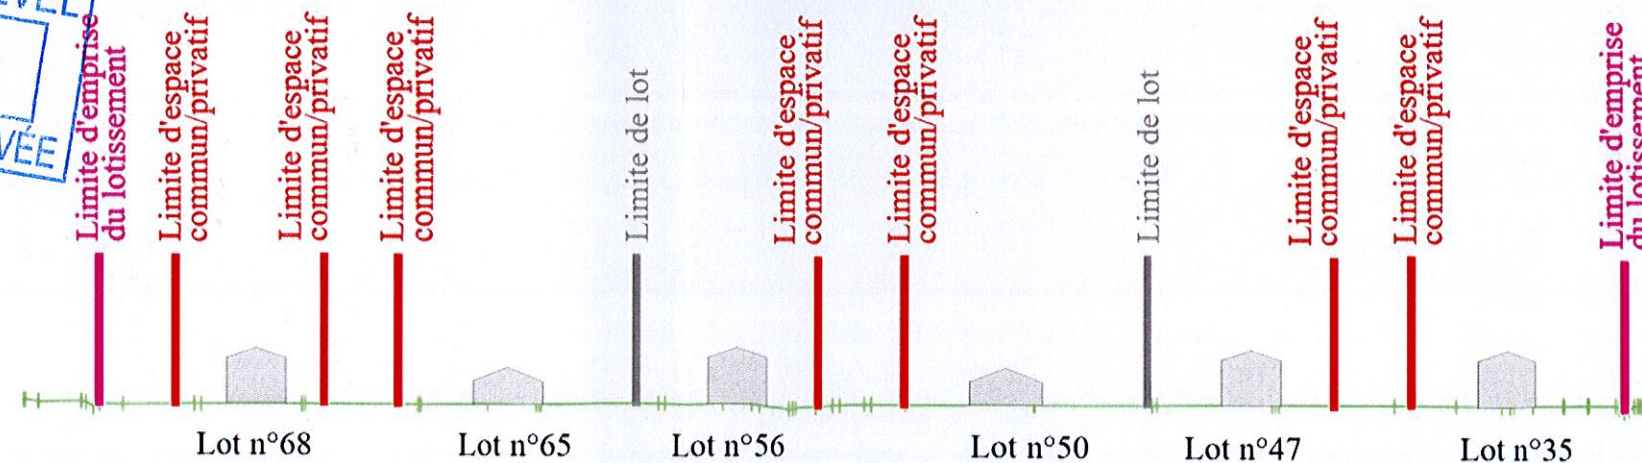


Altitudes TN	216.37	216.25	215.86	215.95	216.00	215.98	216.06	216.12	216.17	216.18	216.15	215.50	215.80	216.01	216.14	216.15	216.22	216.27	216.41	216.34	216.29	216.23	216.34	216.40	216.48	216.45	216.42
Distances cumulées TN	0.6	8.6	14.1	23.7	38.3	53.7	63.3	69.8	85.8	94.7	98.6	103.8	107.4	110.7	113.7	119.4	136.6	152.4	168.5	185.1	193.3	199.4	203.9	208.0	211.3	215.0	218.4

Date : 06/11/2018

Dossier : 160619_10_PA

ORIENTATION
NORD

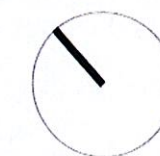

ÉCHELLE
1/1000e

0 10 20 35