


Commune de BOUTENAC (11)

Lieu-dit : " La Joncasse "

Lotissement "LES VIGNALS"

Projet Architectural, Paysager et Environnemental

N°2 - PA3 - Plan de l'Etat Actuel

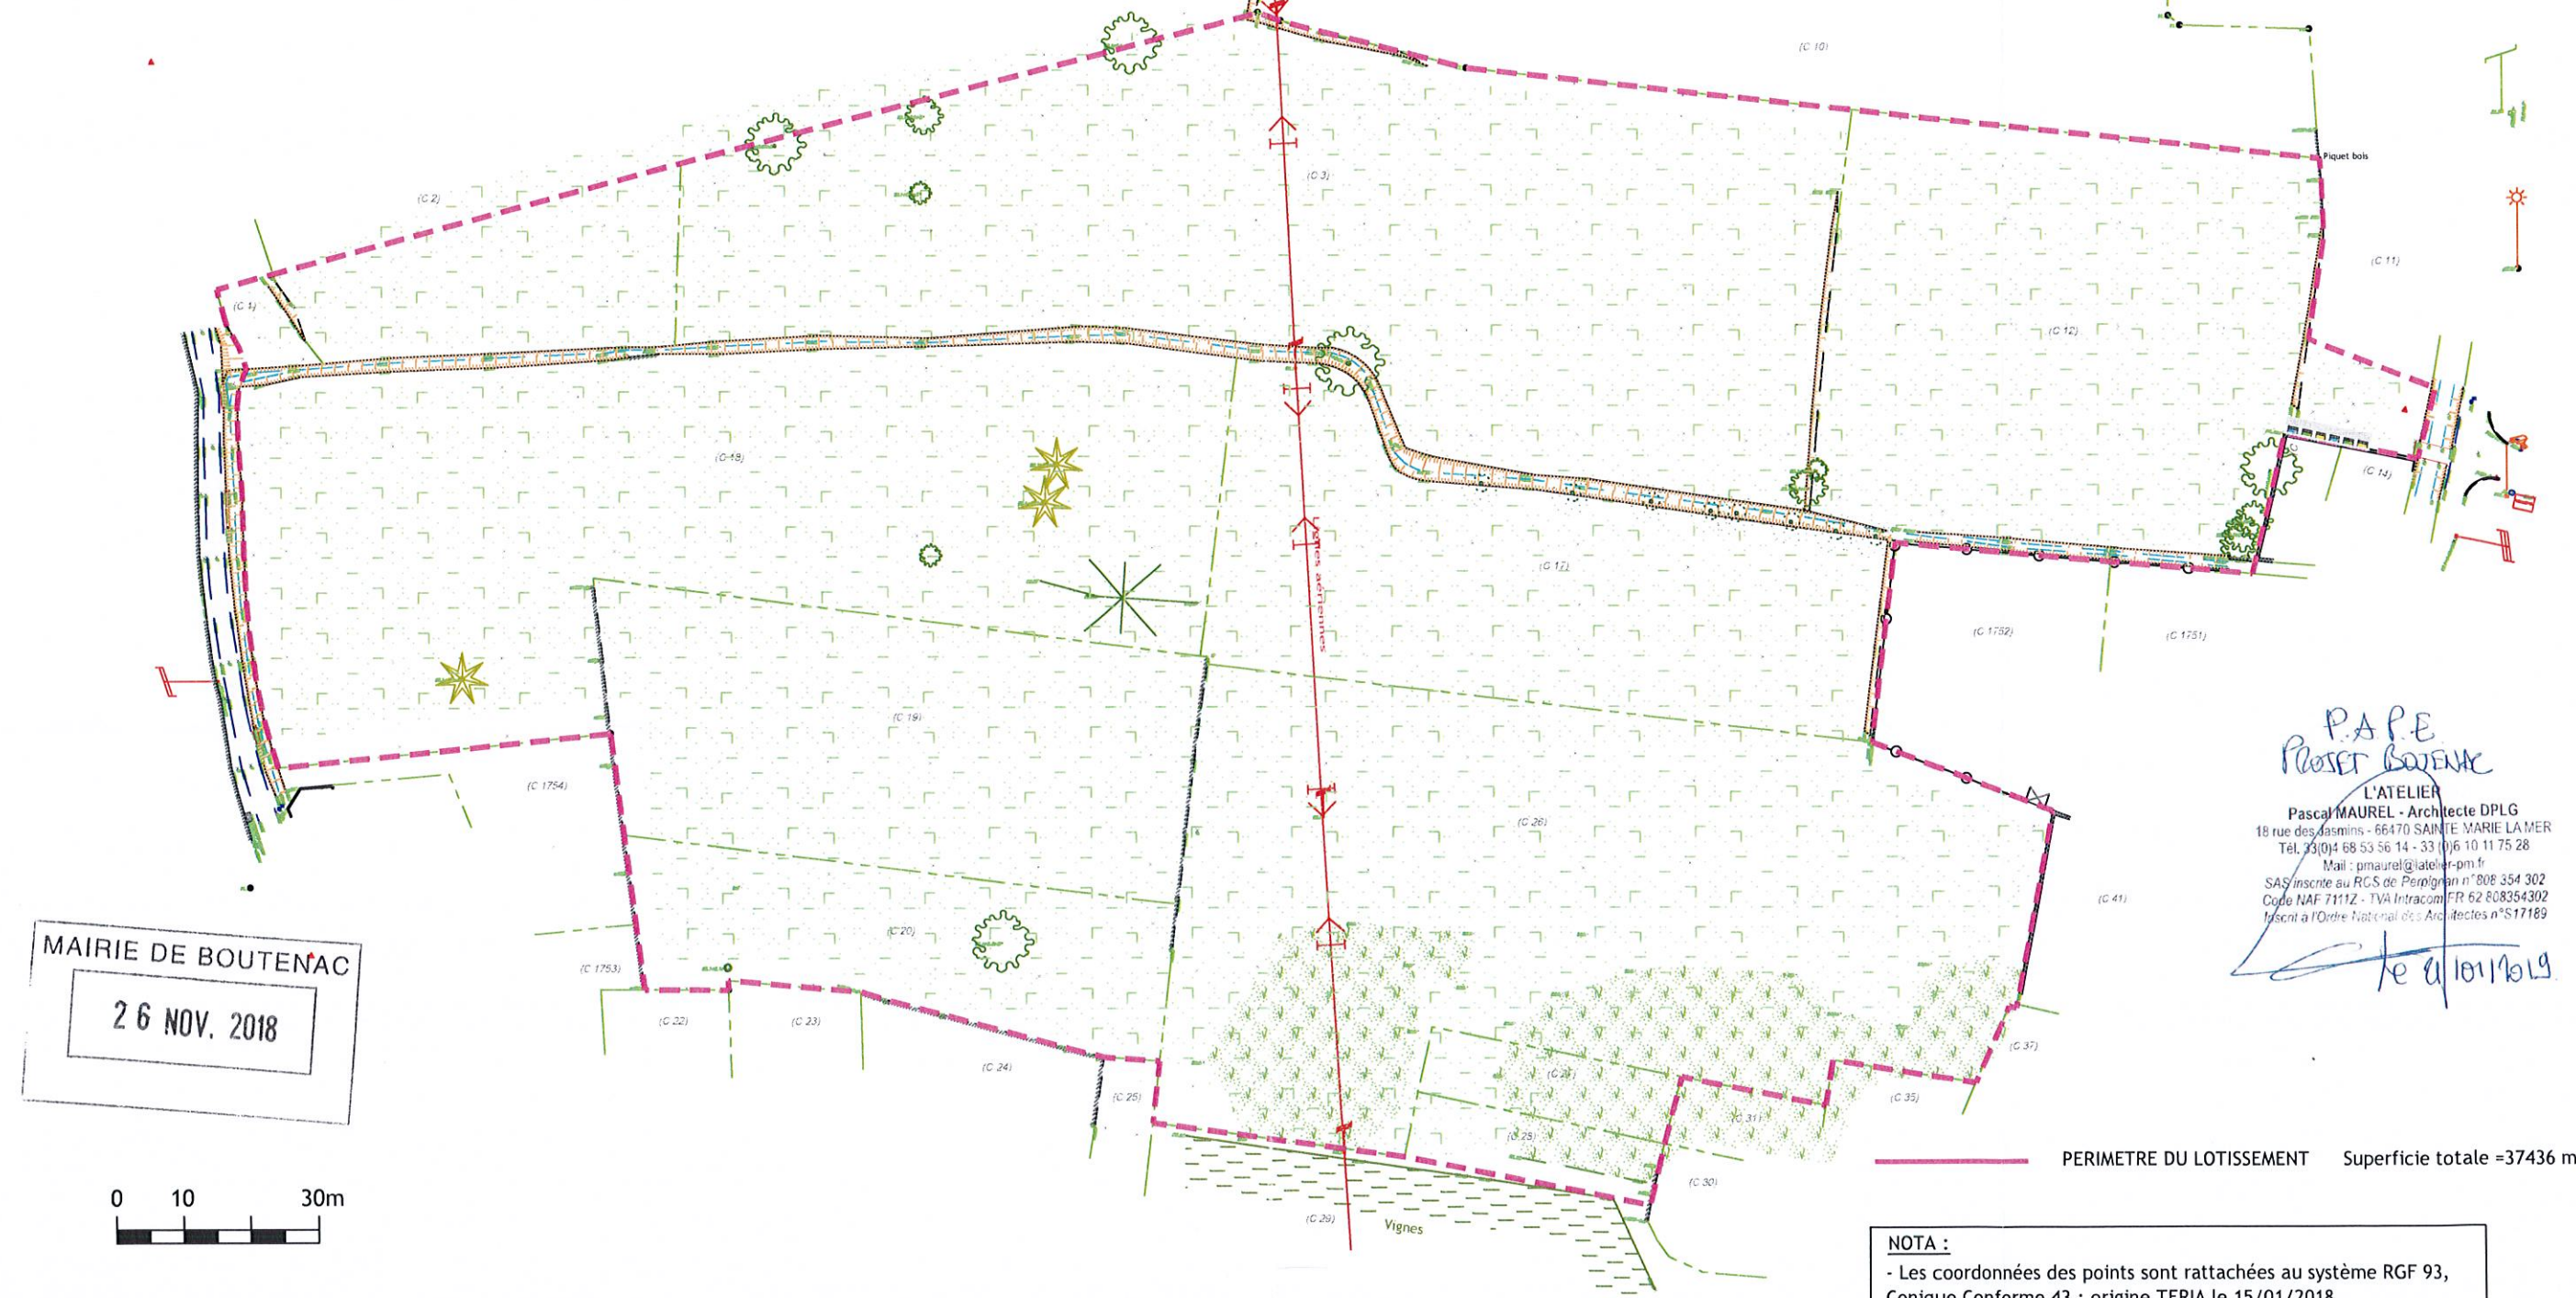

P.A.P.E.
Projet Architectural
L'ATELIER
Pascal MAUREL - Architecte DPLG
18 rue des Jasmins - 66470 SAINT-MARIE-LA-MER
Tél. 33 (0)4 68 53 56 14 - 33 (0)6 10 11 75 28
Mail : pmaurel@atelier-pm.fr
SAS inscrite au RCS de Perpignan n° 808 354 302
Code NAF 7112Z - TVA Intracom FR 62 808354302
Inscrit à l'Ordre National des Architectes n° S17189

NOTA :

- Les coordonnées des points sont rattachées au système RGF 93, Conique Conforme 43 : origine TERIA le 15/01/2018.

Ce document n'est pas destiné à définir des limites foncières. Il ne doit pas être pris en compte pour une définition de limite de propriété ou de droit réel.

Application figurative du plan cadastral (limites de propriété non définies juridiquement)

 GéoSudOuest SARL de Géomètres Experts		<i>Géomètre Expert salarié : Thomas BARDIN (N° OGE : 06132)</i>		<i>Dossier : NA18095-PA PIECES COMPLEMENTAIRES</i>	
NARBONNE Le 21/01/2019		Echelle:1/1000			
Zac du Causse 81100 CASTRES <i>Tel : 05 63 59 17 60</i> castres@geo-sud-ouest.fr	28 Av Col. Teyssier 81000 ALBI <i>Tel : 05 63 54 09 54</i> albi@geo-sud-ouest.fr	2 Rue Bertalaï 81200 MAZAMET <i>Tel : 05 63 61 38 36</i> mazamet@geo-sud-ouest.fr	Rue Salvador Allende - Bât. H2 31320 CASTANET TOLOSAN <i>Tel : 05 61 81 38 70</i> toulouse@geo-sud-ouest.fr	Ctre. d'Affaires St. Crescent 11100 NARBONNE <i>Tel : 04 68 32 17 91</i> narbonne@geo-sud-ouest.fr	Place Compostelle 34330 LA SALVETAT/AGOUT <i>Tel : 04 30 40 37 56</i> mazamet@geo-sud-ouest.fr