


Commune de BOUTENAC ( 11 )

Lieu-dit : " La Joncasse "

Lotissement "LES VIGNALS"

Projet Architectural, Paysager et Environnemental

N°3 - PA4 A - PLAN DE COMPOSITION

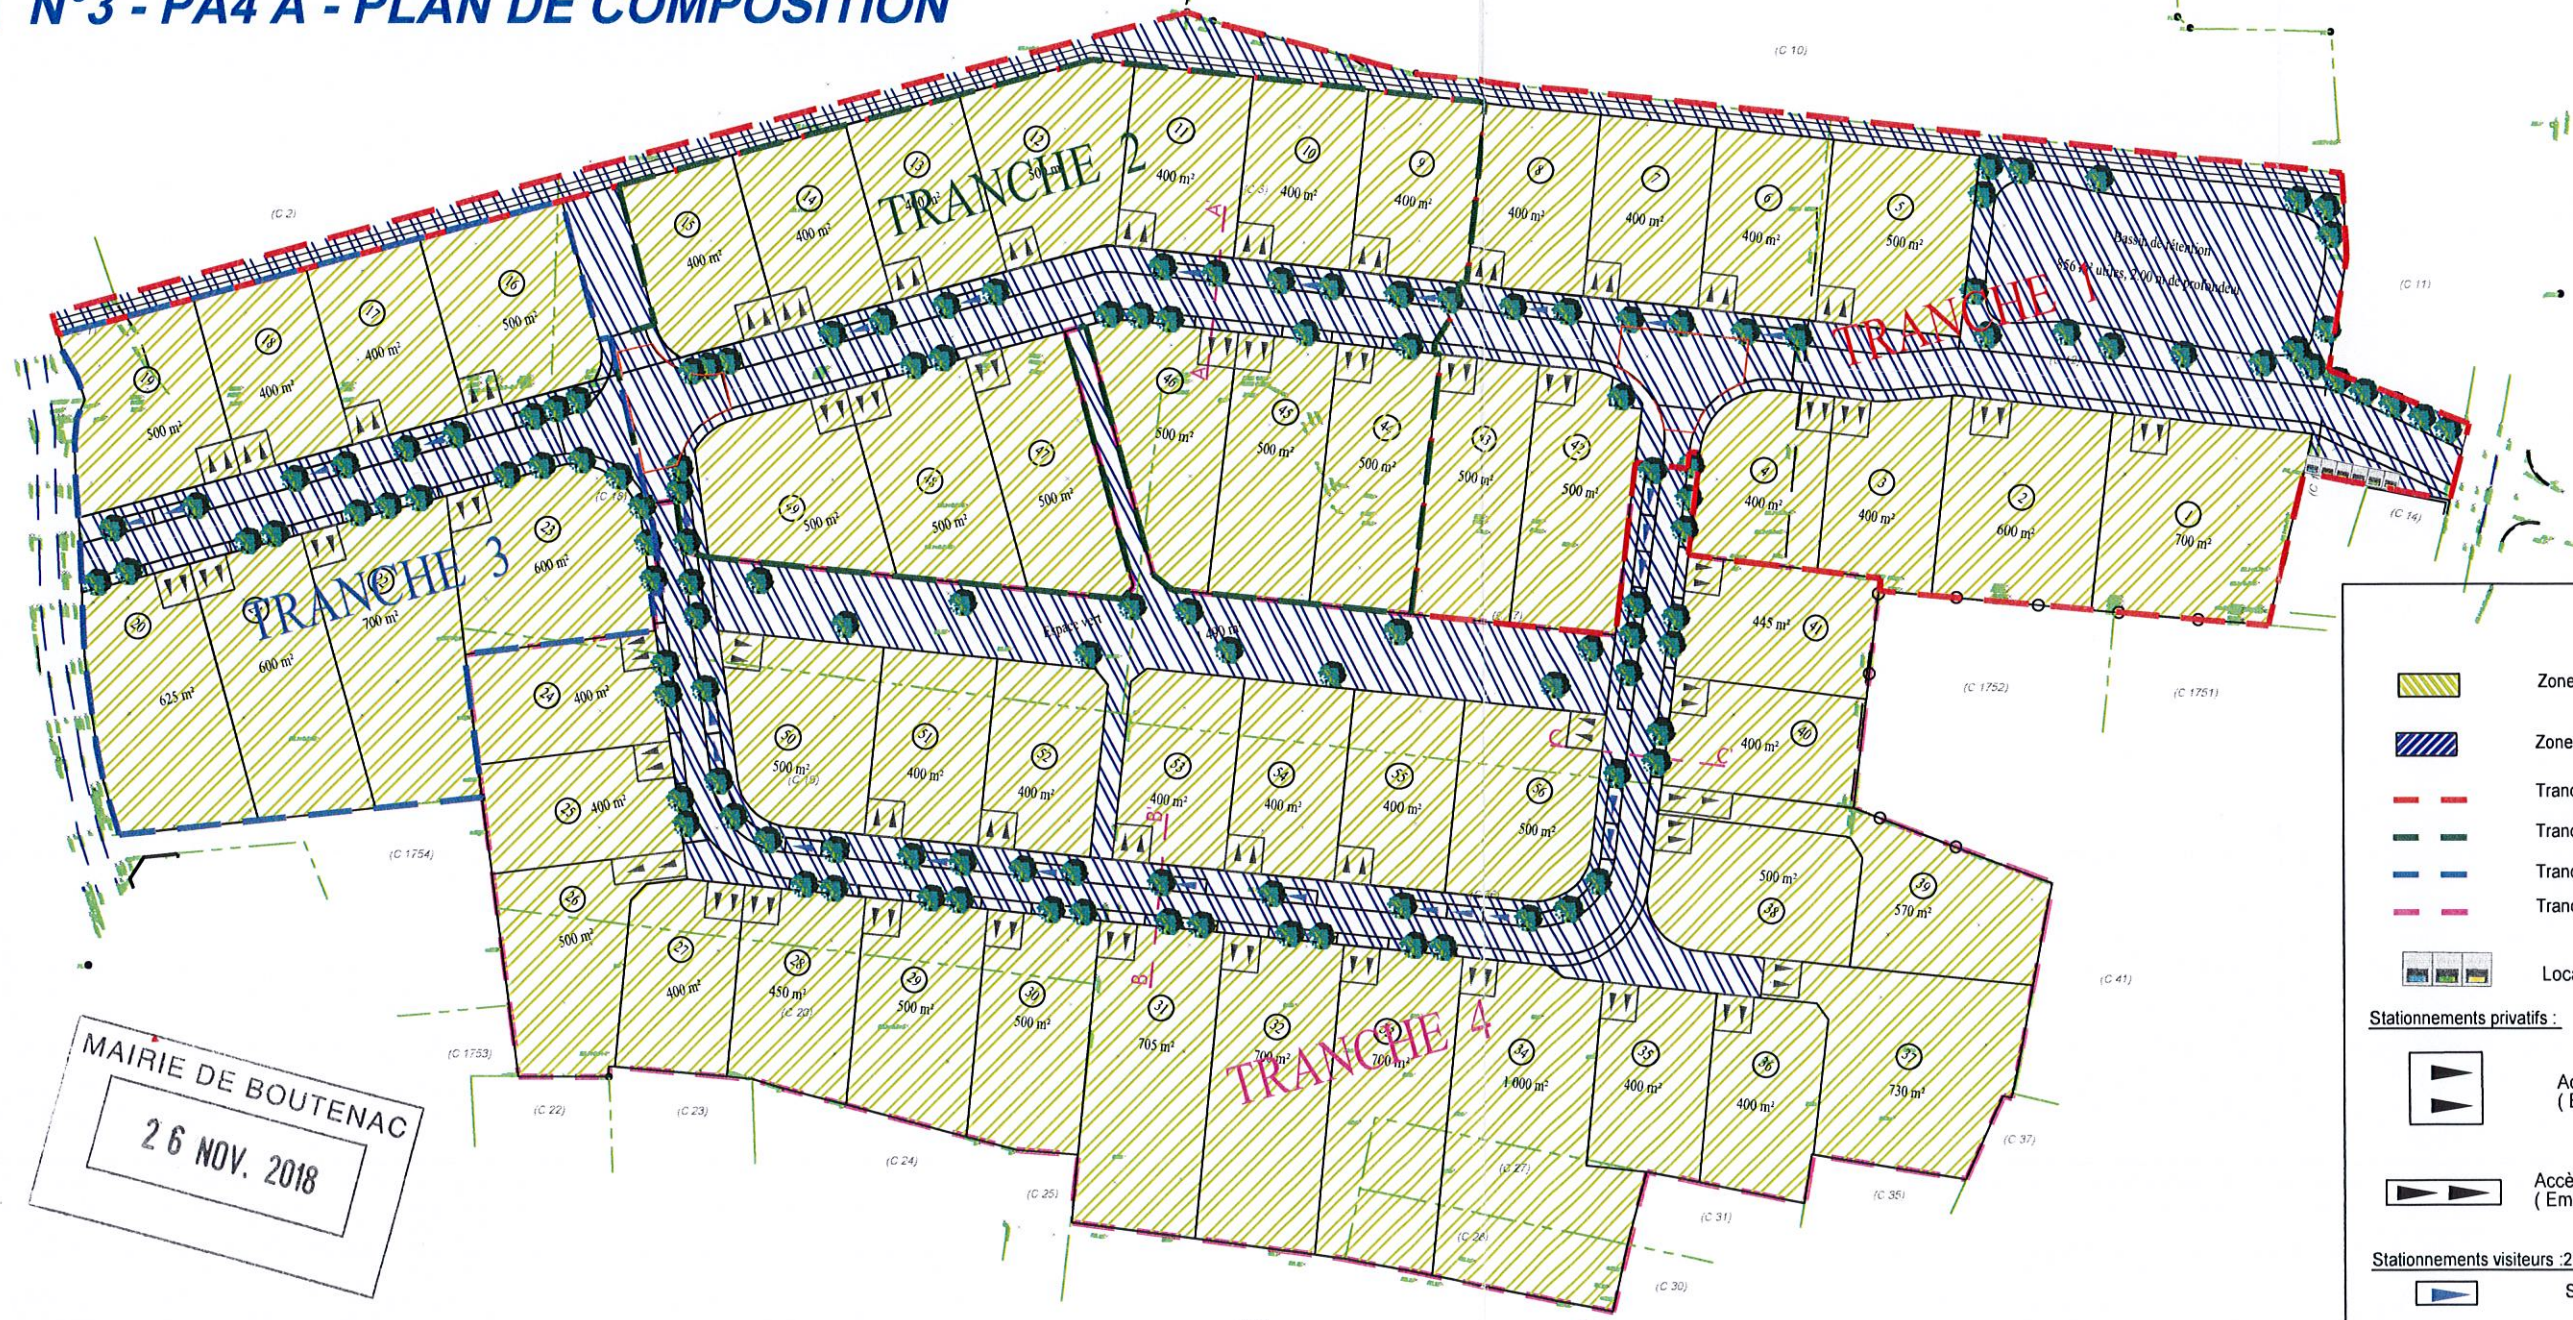

**LEGENDE**

- Zone Privative des lots
- Zone du lotissement à usage collectif
- Tranche 1
- Tranche 2
- Tranche 3
- Tranche 4
- Local poubelle

**Stationnements privés :**

- Accès et stationnement privatif non clos imposé (Emprise minimale de 5.00m par 5.00m)
- Accès et stationnement privatif non clos imposé (Emprise minimale de 3.50m par 10.00m)

**Stationnements visiteurs : 28 unités**

- Stationnement visiteur (28 unités)

**Système viaire :**

- T de retournement

**Espaces verts :**

- Arbres de hautes tiges essence à définir (Essences à définir avec la commune)

**Informations supplémentaires :**

- Positionnement de coupe (PA5 - Vues et coupes)
- 78.80 Altimétrie du terrain

- Les coordonnées des points sont rattachées au système RGF 93, Conique Conforme 43 : origine TERIA.  
Application figurative du plan cadastral (limites de propriétés non définies juridiquement)

|   |                                                                                    |                                                                                     |   |   |                                                                                                  |
|---|------------------------------------------------------------------------------------|-------------------------------------------------------------------------------------|---|---|--------------------------------------------------------------------------------------------------|
|  <b>GéoSudOuest</b><br>SARL de Géomètres Experts |                                                                                    | Géomètre Expert salarié : Thomas BARDIN (N° OGE : 06132)                            |   | Dossier : NA18095-PA PIECES COMPLEMENTAIRES                                                          |                                                                                                  |
| NARBONNE Le 21/01/2019   |                                                                                    | Echelle:1/1000                                                                      |   |   |                                                                                                  |
| Zac du Causse<br>81100 CASTRES<br>Tel : 05 63 59 17 60<br>castres@geo-sud-ouest.fr                                                 | 28 Av Col. Teyssier<br>81000 ALBI<br>Tel : 05 63 54 09 54<br>albi@geo-sud-ouest.fr | 2 Rue Bertalai<br>81200 MAZAMET<br>Tel : 05 63 61 38 36<br>mazamet@geo-sud-ouest.fr | Rue Salvador Allende - Bât. H2<br>31320 CASTANET TOLOSAN<br>Tel : 05 61 81 38 70<br>toulouse@geo-sud-ouest.fr | Ctre. d'Affaires St. Crescent<br>11100 NARBONNE<br>Tel : 04 68 32 17 91<br>narbonne@geo-sud-ouest.fr | Place Compostelle<br>34330 LA SALVETAT/AGOUT<br>Tel : 04 30 40 37 56<br>mazamet@geo-sud-ouest.fr |

P.A.P.E  
Projet Architectural  
Pascal MAUREL - Architecte DPLG  
18 rue des d'asmins - 66470 SAINTE MARIE LA MER  
Tél. 03 04 68 53 56 14 - 33 06 10 11 75 26  
Mail : pmaurel@atelier-pape.fr  
SAS inscrite au RCS de Perpignan n° 808 354 302  
Code NAF 7111Z - TVA Intracom FR 62 608354302  
Inscrite à l'Ordre National des Architectes n° S17189