


P.A.P.E
Projet Boutenac
 L'ATELIER
 Pascal MAUREL - Architecte DPLG
 18 rue des dalmiens - 66470 SAINTE MARIE LA MER
 Tél. 04 68 53 56 14 - 33 06 10 11 75 28
 Mail : pmaurel@atelier-pape.fr
 SAS inscrite au RCS de Perpignan n°808 354 302
 Code NAF 7111Z - TVA Intracom FR 62 808354302
 Inscrit à l'Ordre National des Architectes n°S17189



HECTARE SA
 273 Avenue de la Coupé
 11 100 NARBONNE
 Tel : 04 68 33 01 02

DEPARTEMENT DE L'AUDE
 COMMUNE DE BOUTENAC

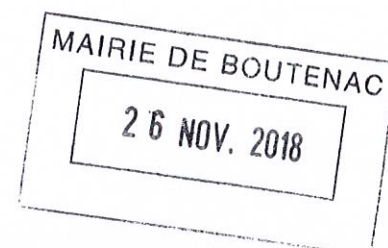

Lotissement
"LES VIGNALS"

PROJET ARCHITECTURAL, PAYSAGER ET ENVIRONNEMENTAL

N°4

PA 5

COUPES DE PRINCIPE

Echelle : 1/75


Coordonnées rattachées au système RGF 93 et projection CC43

Nivellement rattaché au NGF


18/01/19	Modification Mise en Page PAPE	LG	MAJ	3
13/11/18	Première diffusion	LG	MAJ	2
06/11/18	Création	LG	MAJ	1

Date(s)	Nature des modifications	Dessiné	Vérifié	Indice
MAITRE D'OUVRAGE		MAITRE D'OEUVRE		GEOMETRE
HECTARE SA 273 Avenue de la Coupé 11 100 NARBONNE Tel : 04 68 33 01 02		OPALE ZA La Plaine 11 300 Cournanel Tel : 04 68 69 20 01		Ctre. d'Affaires St. Crescent 11100 NARBONNE Tel : 04 68 32 17 91 narbonne@geo-sud-ouest.fr


Coupe AA'

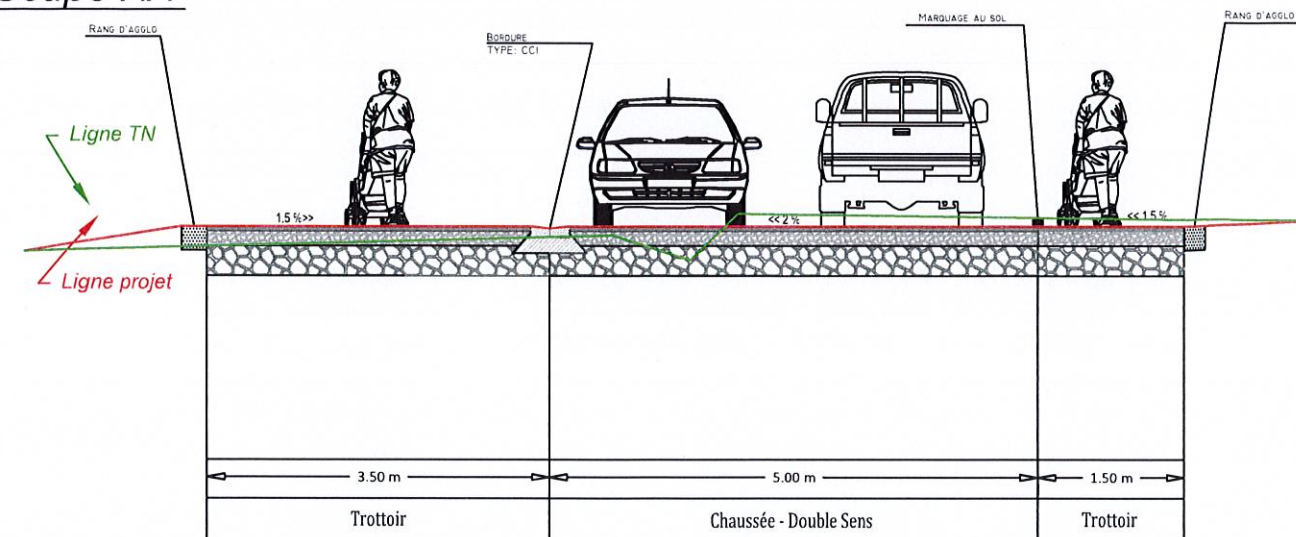

Coupe BB'

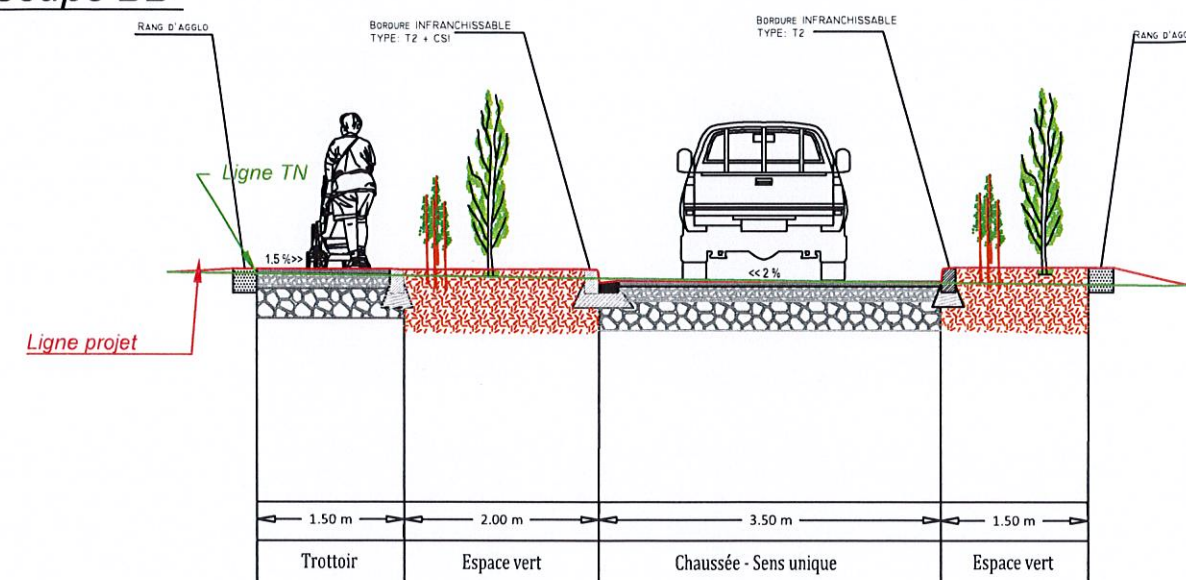

Coupe CC'

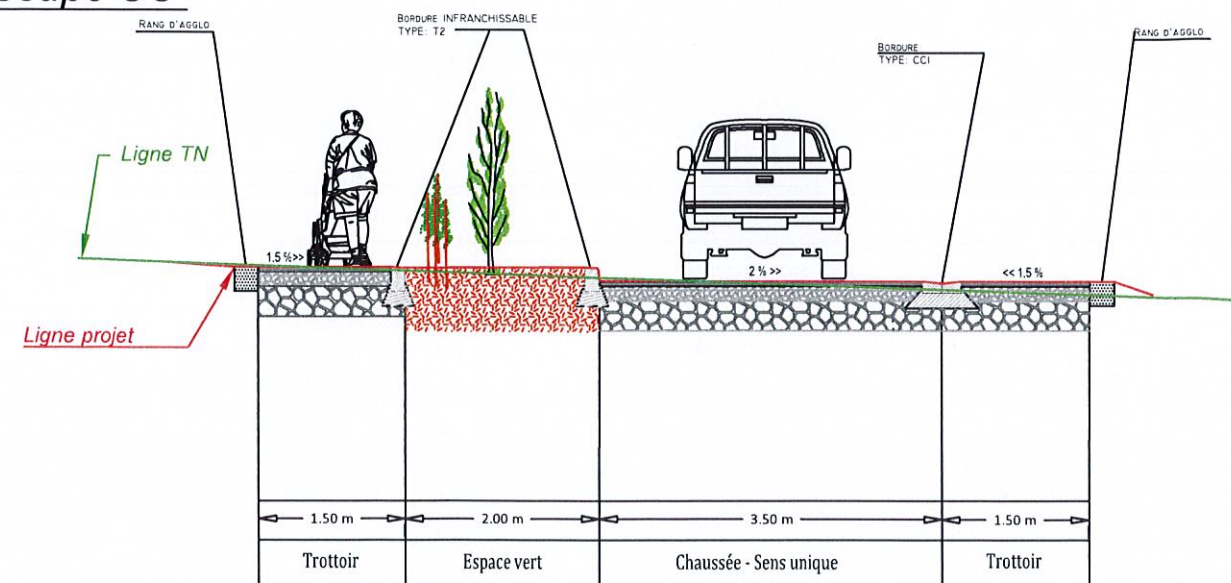

Structure Chaussée - stationnement : (sous réserve étude géotechnique)
 Couche de roulement : Béton Bitumineux 0/10, ep=0.05m
 Couche de Base : G.N.T. 0/20, ep=0.15m.
 Couche de Fondation : G.N.T. 0/80, ep=0.30m.

Structure Trottoir : (sous réserve étude géotechnique)
 Couche de roulement : Béton Bitumineux 0/10, ep=0.05m
 Couche de Base : G.N.T. 0/20, ep=0.15m.
 Couche de Fondation : G.N.T. 0/80, ep=0.30m.