LEGENDE

Réseaux Eaux Usées

🟥	Canalisation EU
⊠	Boite de branchement (tabouret PVC Ø316mm - tampon fonte)
– –	Branchement particulier type CR-8 Ø160 - PVC
○	Regard de visite projeté (Tampon fonte non verrouillable Ø800)
▶▶	Sens d'écoulement

Réseaux Eau Potable

▬	Canalisation PVC pression PN16 - Ø160
▬ ▪ ▬	Canalisation PVC pression PN16 - Ø125
▪▪▪▪	Canalisation PVC pression PN16 - Ø110
⊠	Compteur
—	Branchement particulier
⧓	Robinet vanne
BI	Borne incendie (Norme NF S 61 213)

Réseaux Eaux Pluviales

🟩	Canalisation PE annelé / béton centrifugé armé
▣	Boite de branchement
—	Branchement particulier
▪	Grille avaloir (classe C250 à D400)
▥	Grille transversale avaloir (classe C250 à D400)
▦	Regard avaloir
●	Regard de visite

N
Gestion Eaux pluviales
(Dossier de déclaration)
Fossé de collature suivant
Dossier de Déclaration
Espace vert
Lignes aériennes
Vignes
Piquet bois
Rue du Stade
Rue des Ecoliers
Ruisseau
Chemin des Vignals
(C 1)
(C 2)
(C 3)
(C 10)
(C 11)
(C 12)
(C 14)
(C 17)
(C 18)
(C 19)
(C 20)
(C 22)
(C 23)
(C 24)
(C 25)
(C 26)
(C 27)
(C 28)
(C 29)
(C 30)
(C 31)
(C 35)
(C 37)
(C 41)
(C 1751)
(C 1752)
(C 1753)
(C 1754)
72.00
73.00
75.00
76.00
77.00
78.00
79.00
80.00
81.00
82.00
83.00
84.00
85.00
86.00
87.00

Raccordement sur réseau EU existant de la Rue du Stade
Modalités de franchissement du ruisseau à confirmer en phase EXE :
- Encorbellement sur ouvrage cadre
- Refoulement pour traversée du ruisseau

Raccordement sur réseau AEP existant de la Rue du Stade

Franchissement ruisseau par ouvrage cadre (section minimale prévisible L2.50m x H1.25m - pente 0.5%) suivant validation Dossier de Déclaration.

MAIRIE DE BOUTENAC
26 NOV. 2018

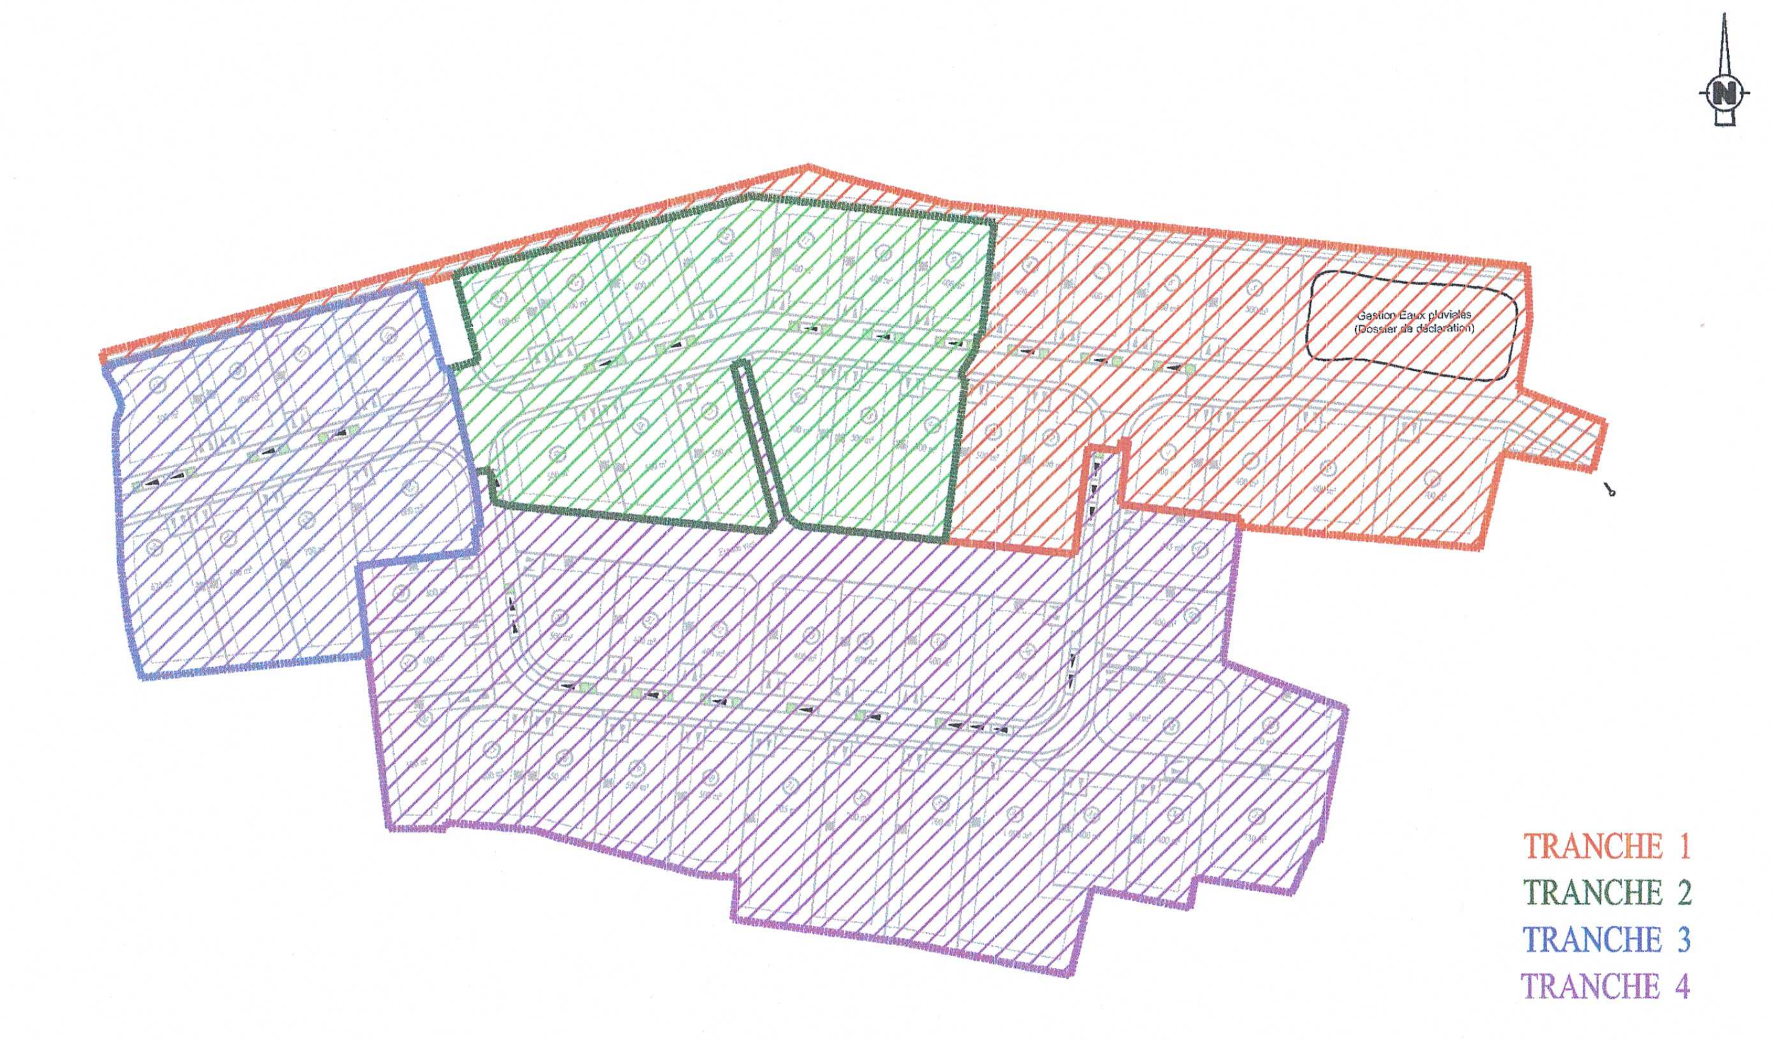
N
Gestion Eaux pluviales (Dossier de déclaration)

TRANCHE 1
TRANCHE 2
TRANCHE 3
TRANCHE 4

HECTARE.fr TERRAINS A BATIR

HECTARE SA
273 Avenue de la Coupé
11 100 NARBONNE
Tel : 04 68 33 01 02

P.A.P.E
PROJET BOUTENAC
L'ATELIER
Pascal MAUREL - Architecte DPLG
18 rue des Jasmins - 66470 SAINTE MARIE LA MER
Tél. 33(0)4 68 53 56 14 - 33 (0)6 10 11 75 28
Mail : pmaurel@latelier-pm.fr
SAS Inscrite au RCS de Perpignan n°808 354 302
Code NAF 7111Z - TVA Intracom FR 62 808354302
Inscrit à l'Ordre National des Architectes n°S17189
le 21/01/2019.

DEPARTEMENT DE L'AUDE
COMMUNE DE BOUTENAC

Lotissement
"LES VIGNALS"

PROJET ARCHITECTURAL, PAYSAGER ET ENVIRONNEMENTAL

N°9	PA 8-C	PLAN RESEAUX HUMIDES
Echelle : 1/500		Coordonnées rattachées au système RGF 93 et projection CC43 Nivellement rattaché au NGF

Date(s)	Nature des modifications	Dessiné	Vérifié	Indice
18/01/19	Modification Mise en Page PAPE	LG	MAJ	3
13/11/18	Première diffusion	LG	MAJ	2
06/11/18	Création	LG	MAJ	1

MAITRE D'OUVRAGE	MAITRE D'OEUVRE	GEOMETRE
HECTARE.fr TERRAINS A BATIR **HECTARE SA** 273 Avenue de la Coupé 11 100 NARBONNE Tel : 04 68 33 01 02	Opale **OPALE** ZA La Plaine 11 300 COURNANEL Tel : 04 68 69 20 01	GéoSudOuest **Ctre. d'Affaires St. Crescent** 11100 NARBONNE Tel : 04 68 32 17 91 narbonne@geo-sud-ouest.fr