


PERMIS D'AMENAGER

PAPE N°4	PA 5	VUES ET COUPES		
07/09/21	Permis d'Aménager	GM	GM	0
Date(s)	Nature des modifications	Dessiné	Vérifié	Indice

MAITRE D'OUVRAGE	MAITRE D'OEUVRE	GEOMETRE EXPERT
HECTARE URBANISME DURABLE — Département de l'Aude — HECTARE 28 RUE AIME RAMOND 11 000 CARCASSONNE 04 68 47 67 88	Opale Société de Conseil et d'ingénierie OPALE ZA LA PLAINE 11 300 CURNANEL 04 68 69 20 21	GE GÉOMÈTRE-EXPERT CONSEILLER VALORISER GARANTIR BRAHEM - GUENERET 17 RUE MAZAGRAN 11 000 CARCASSONNE 04 68 10 32 32
Echelle : 1/500	Coordonnées rattachées au système RGF 93 et projection CC43	
	Nivellement rattaché au NGF	


Coupe AA'

Echelle : 1/50

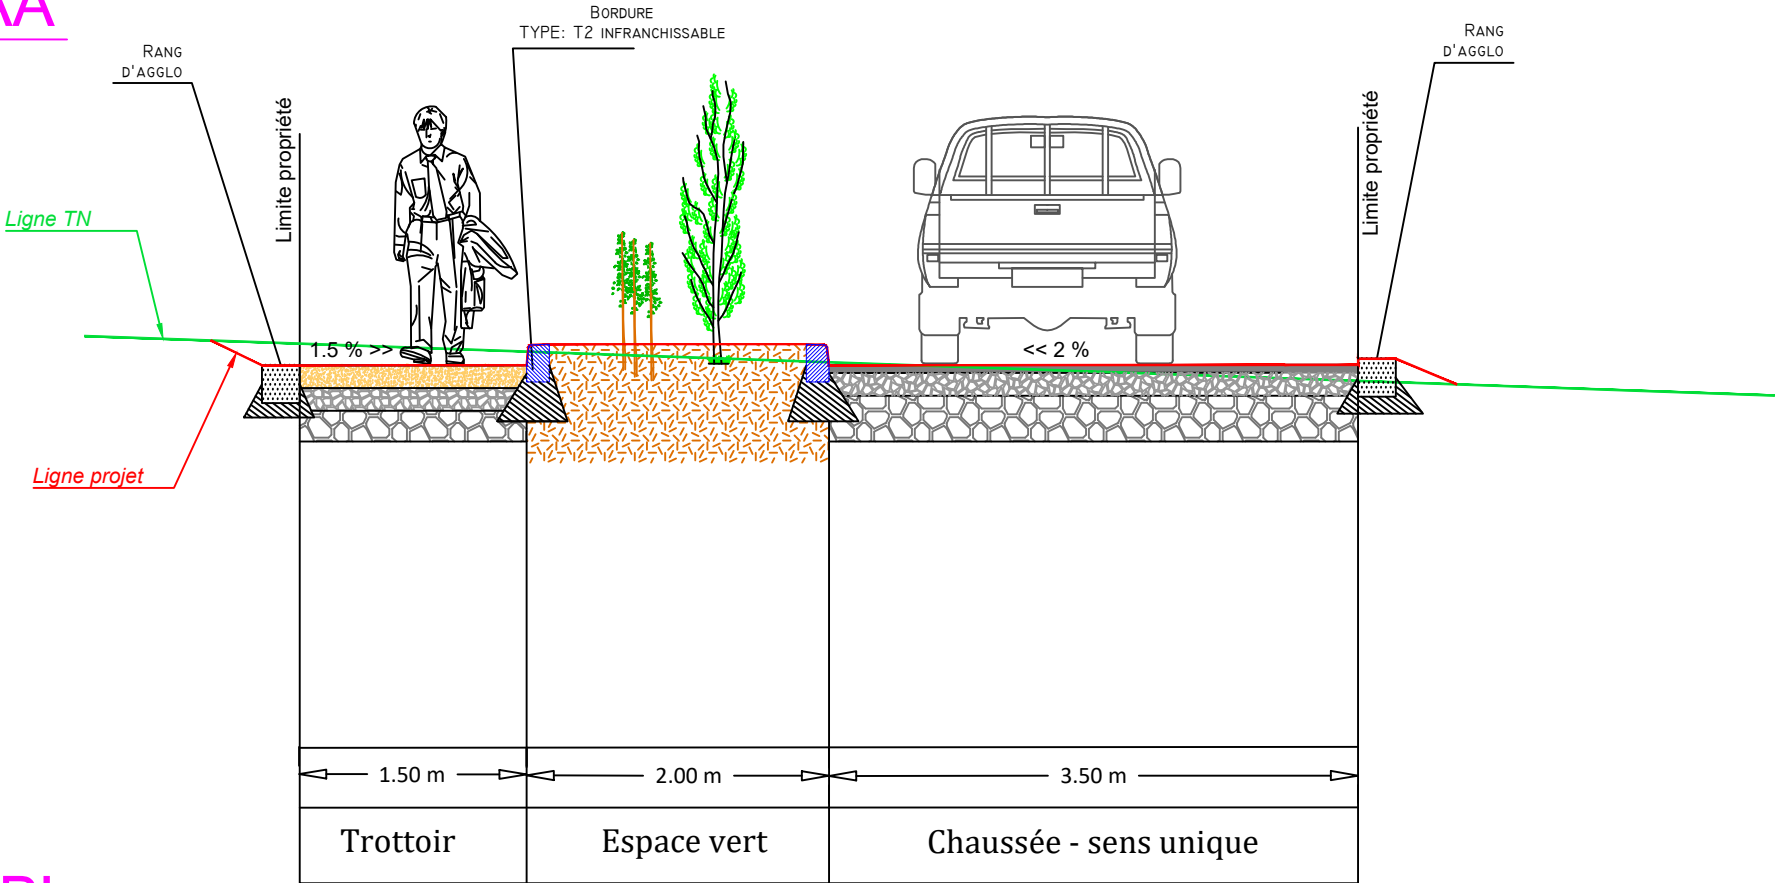

Coupe BB'

Echelle : 1/50

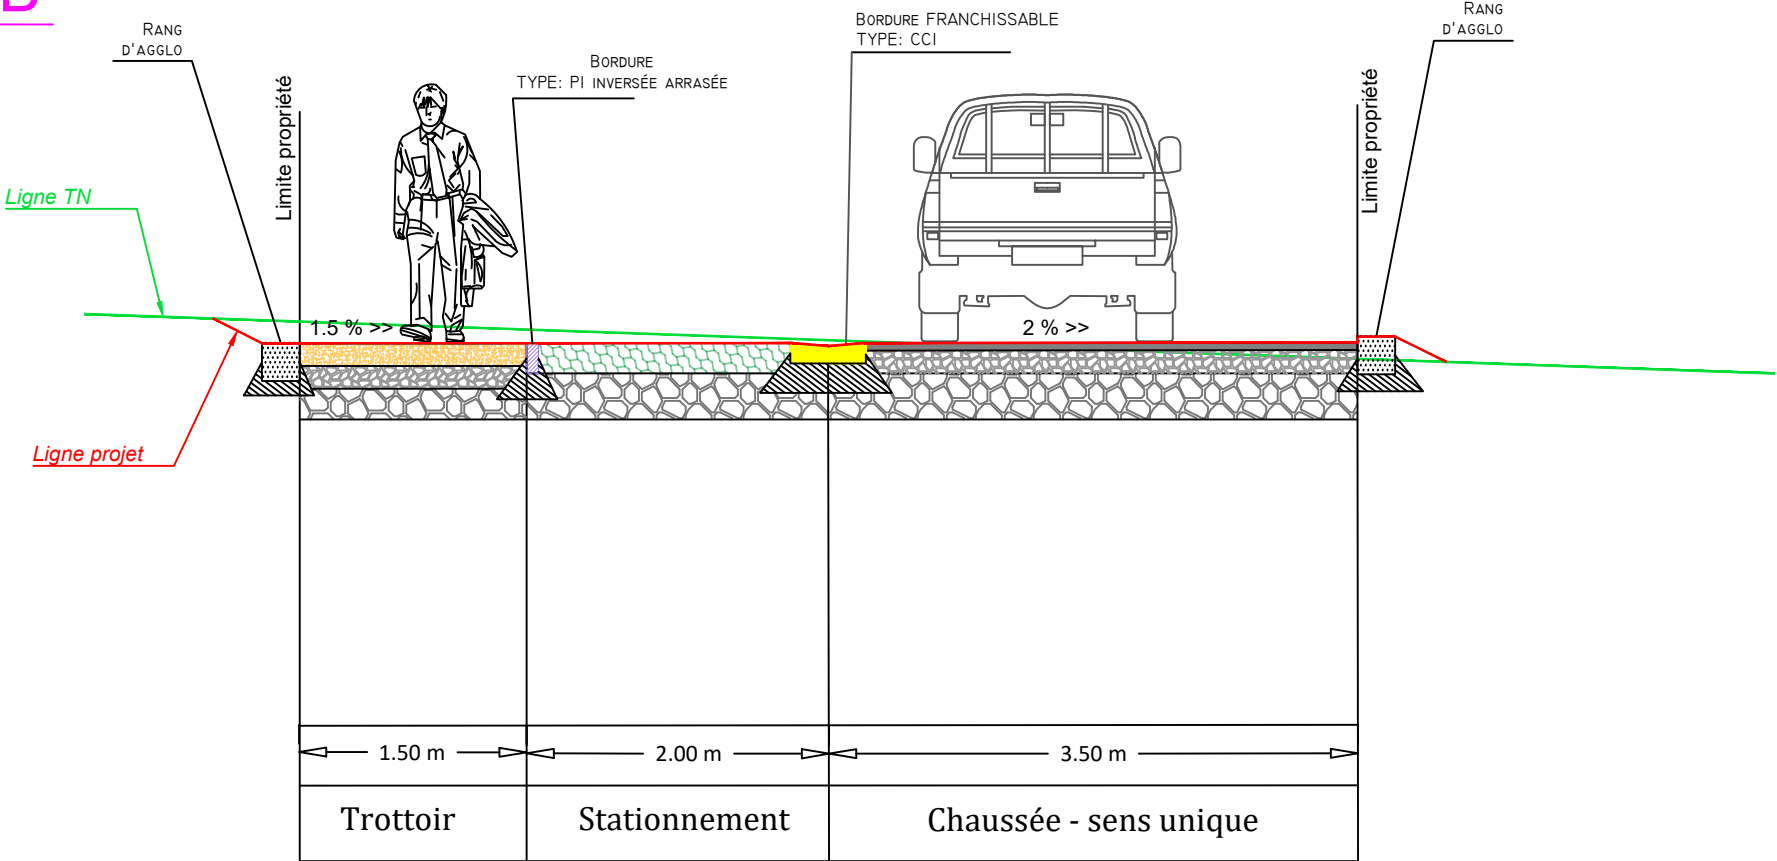

Structure Trottoir : (Sous réserve étude géotechnique) Couche de surface : Béton Désactivé, ep=0.15m (ou autre revêtement) Couche de Base : G.N.T. 0/20, ep=0.15m. Couche de Fondation : G.N.T. 0/80, ep=0.20m.	Structure Stationnement : (Sous réserve étude géotechnique) Couche de roulement : Revêtement perméable (evergreen ou autre) Couche de Fondation : G.N.T. 0/80, ep=0.30m.	Structure Chaussée : (Sous réserve étude géotechnique) Couche de roulement : Béton Bitumeux 0/10, ep=0.06m Couche de Base : G.N.T. 0/20, ep=0.15m. Couche de Fondation : G.N.T. 0/80, ep=0.30m.
---	---	---