


Légende décaissement :

- Enrobés
- GNT 0/31.5
- GNT 0/80

Echelle X : 1/250
Echelle Z : 1/250

Plan Comp : 47.00

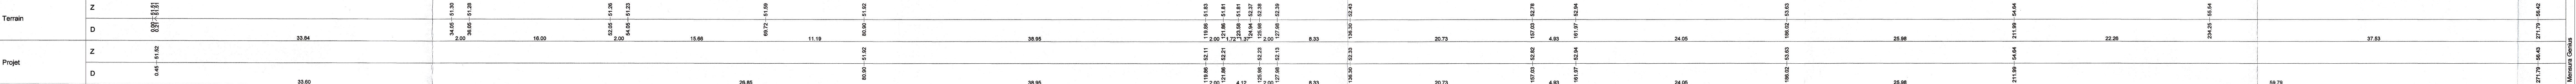

RECTIFICATIF
27 FEV. 2015

HECTARE SA
1 Boulevard KENNEDY - 66 100 PERPIGNAN
Tel : 04 68 63 64 65

DEPARTEMENT des Pyrénées Orientales
COMMUNE DE PERPIGNAN

Lotissement
"LES ALLEES DU MAS CANTEROUX"
Parcelle Section HP - N° 49 - 191 - 194 et 326
lieu dit : Prés le Mas Canteroux

PA 5

PERMIS D'AMENAGER

11

VUES ET COUPES DU PROJET

Echelle : 1/250

Coordonnées rattachées au système RGF 93 et projection CC43
Nivellement rattaché au NGF

12/09/2014
31/01/2014
Date(s)

Première Version
Première Version
Nature des modifications

PP
PP
Dessiné

SA
SA
Vérifié

A
O
Indice

MAITRE D'OUVRAGE

MAITRE D'OEUVRE

GEOMETRE

HECTARE SA
1 Boulevard KENNEDY
66 100 PERPIGNAN
Tel : 04 68 63 64 65

RTI
Roussillon Topo Ingenierie

SAS RTI
Immeuble le Cristal-2 Bd Henri POINCARE
66000 PERPIGNAN
TEL: 04 68 66 57 72
Email: rti66@orange.fr

S.C.P. GUILLON - GONIN
GEOMETRE-EXPERTS ASSOCIES
66000 PERPIGNAN
TEL: 04 68 50 15 69
scp.guillon.gonin@geometre-expert.fr

Réf. Affaire : 14 037

	Z	D
Terrain	17.15	18.15 - 52.51 2.00 21.59 - 52.48 14.08 36.08 - 50.97 24.68 61.35 - 49.80 21.05 52.41 - 46.73 54.70 - 49.48 57.57 - 47.02 59.55 - 46.99
Projet	17.15	18.15 - 52.51 2.00 21.59 - 52.48 14.08 36.08 - 50.97 24.68 61.35 - 49.80 21.05 52.41 - 46.73 54.70 - 49.48 57.57 - 47.02 59.55 - 46.99

	Z	D
Terrain	31.71	32.71 - 52.51 2.00 21.59 - 52.48 14.08 36.08 - 50.97 24.68 61.35 - 49.80 21.05 52.41 - 46.73 54.70 - 49.48 57.57 - 47.02 59.55 - 46.99
Projet	31.71	32.71 - 52.51 2.00 21.59 - 52.48 14.08 36.08 - 50.97 24.68 61.35 - 49.80 21.05 52.41 - 46.73 54.70 - 49.48 57.57 - 47.02 59.55 - 46.99