



PERMIS D'AMENAGER

PA 1

PLAN DE SITUATION


25/06/21	Permis d'Aménager initial	MCG	AH	0
Date(s)	Nature des modifications	Dessiné	Vérifié	Indice

MAITRE D'OUVRAGE	MAITRE D'OEUVRE	ARCHITECTE
 HECTARE 3 AVENUE DE LA COUPE 11 100 NARBONNE 04 68 33 01 02	 OPALE ZA LA PLAINE 11 300 Cournanel 04 68 69 20 01	 TRAM ARCHITECTE 20 RUE PAUL LOUIS COURIER 11 100 NARBONNE

Echelle : 1/500

Coordonnées rattachées au système RGF 93 et projection CC43

Nivellement rattaché au NGF

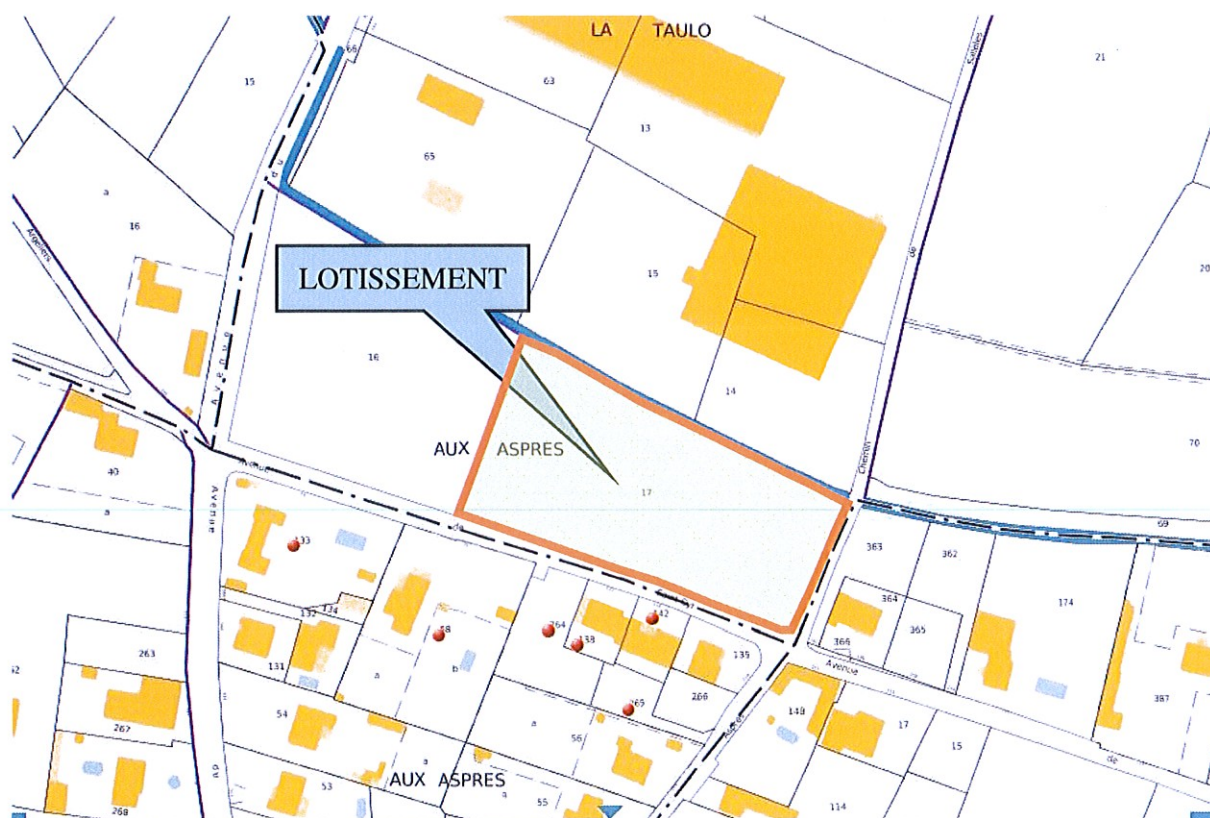

PA1 – Plan situation et extrait cadastre – Lotissement « Les terrasses du Rec Audié » - Sallèles d'Aude