

MAIRIE DE SALLELES-D'AUDE
/ 5 AOÛT 2021
COURRIER ARRIVÉ

LES TERRASSES
DU
Des Audé
SALLELES-D'AUDE


PERMIS D'AMENAGER

PAPE N°4	PA 5	VUE ET COUPE
----------	------	--------------

25/06/21	Permis d'Amenager Initial	MCG	AH		0
Date(s)	Nature des modifications	Dessiné	Vérifié		Indice

MAITRE D'OUVRAGE	MAITRE D'OEUVRE	ARCHITECTE
HECTARE URBANISME DURABLE 3 AVENUE DE LA COUPE 11 100 NARBONNE 04 68 33 01 02	OPALE ZA LA PLAINE 11 300 COURMANEL 04 68 69 20 01	TRAM ARCHITECTE 20 RUE PAUL LOUIS COURRIER 11 100 NARBONNE

Echelle : 1/200	Coordonnées rattachées au système RGF 93 et projection CC43 Nivellement rattaché au NGF
-----------------	--

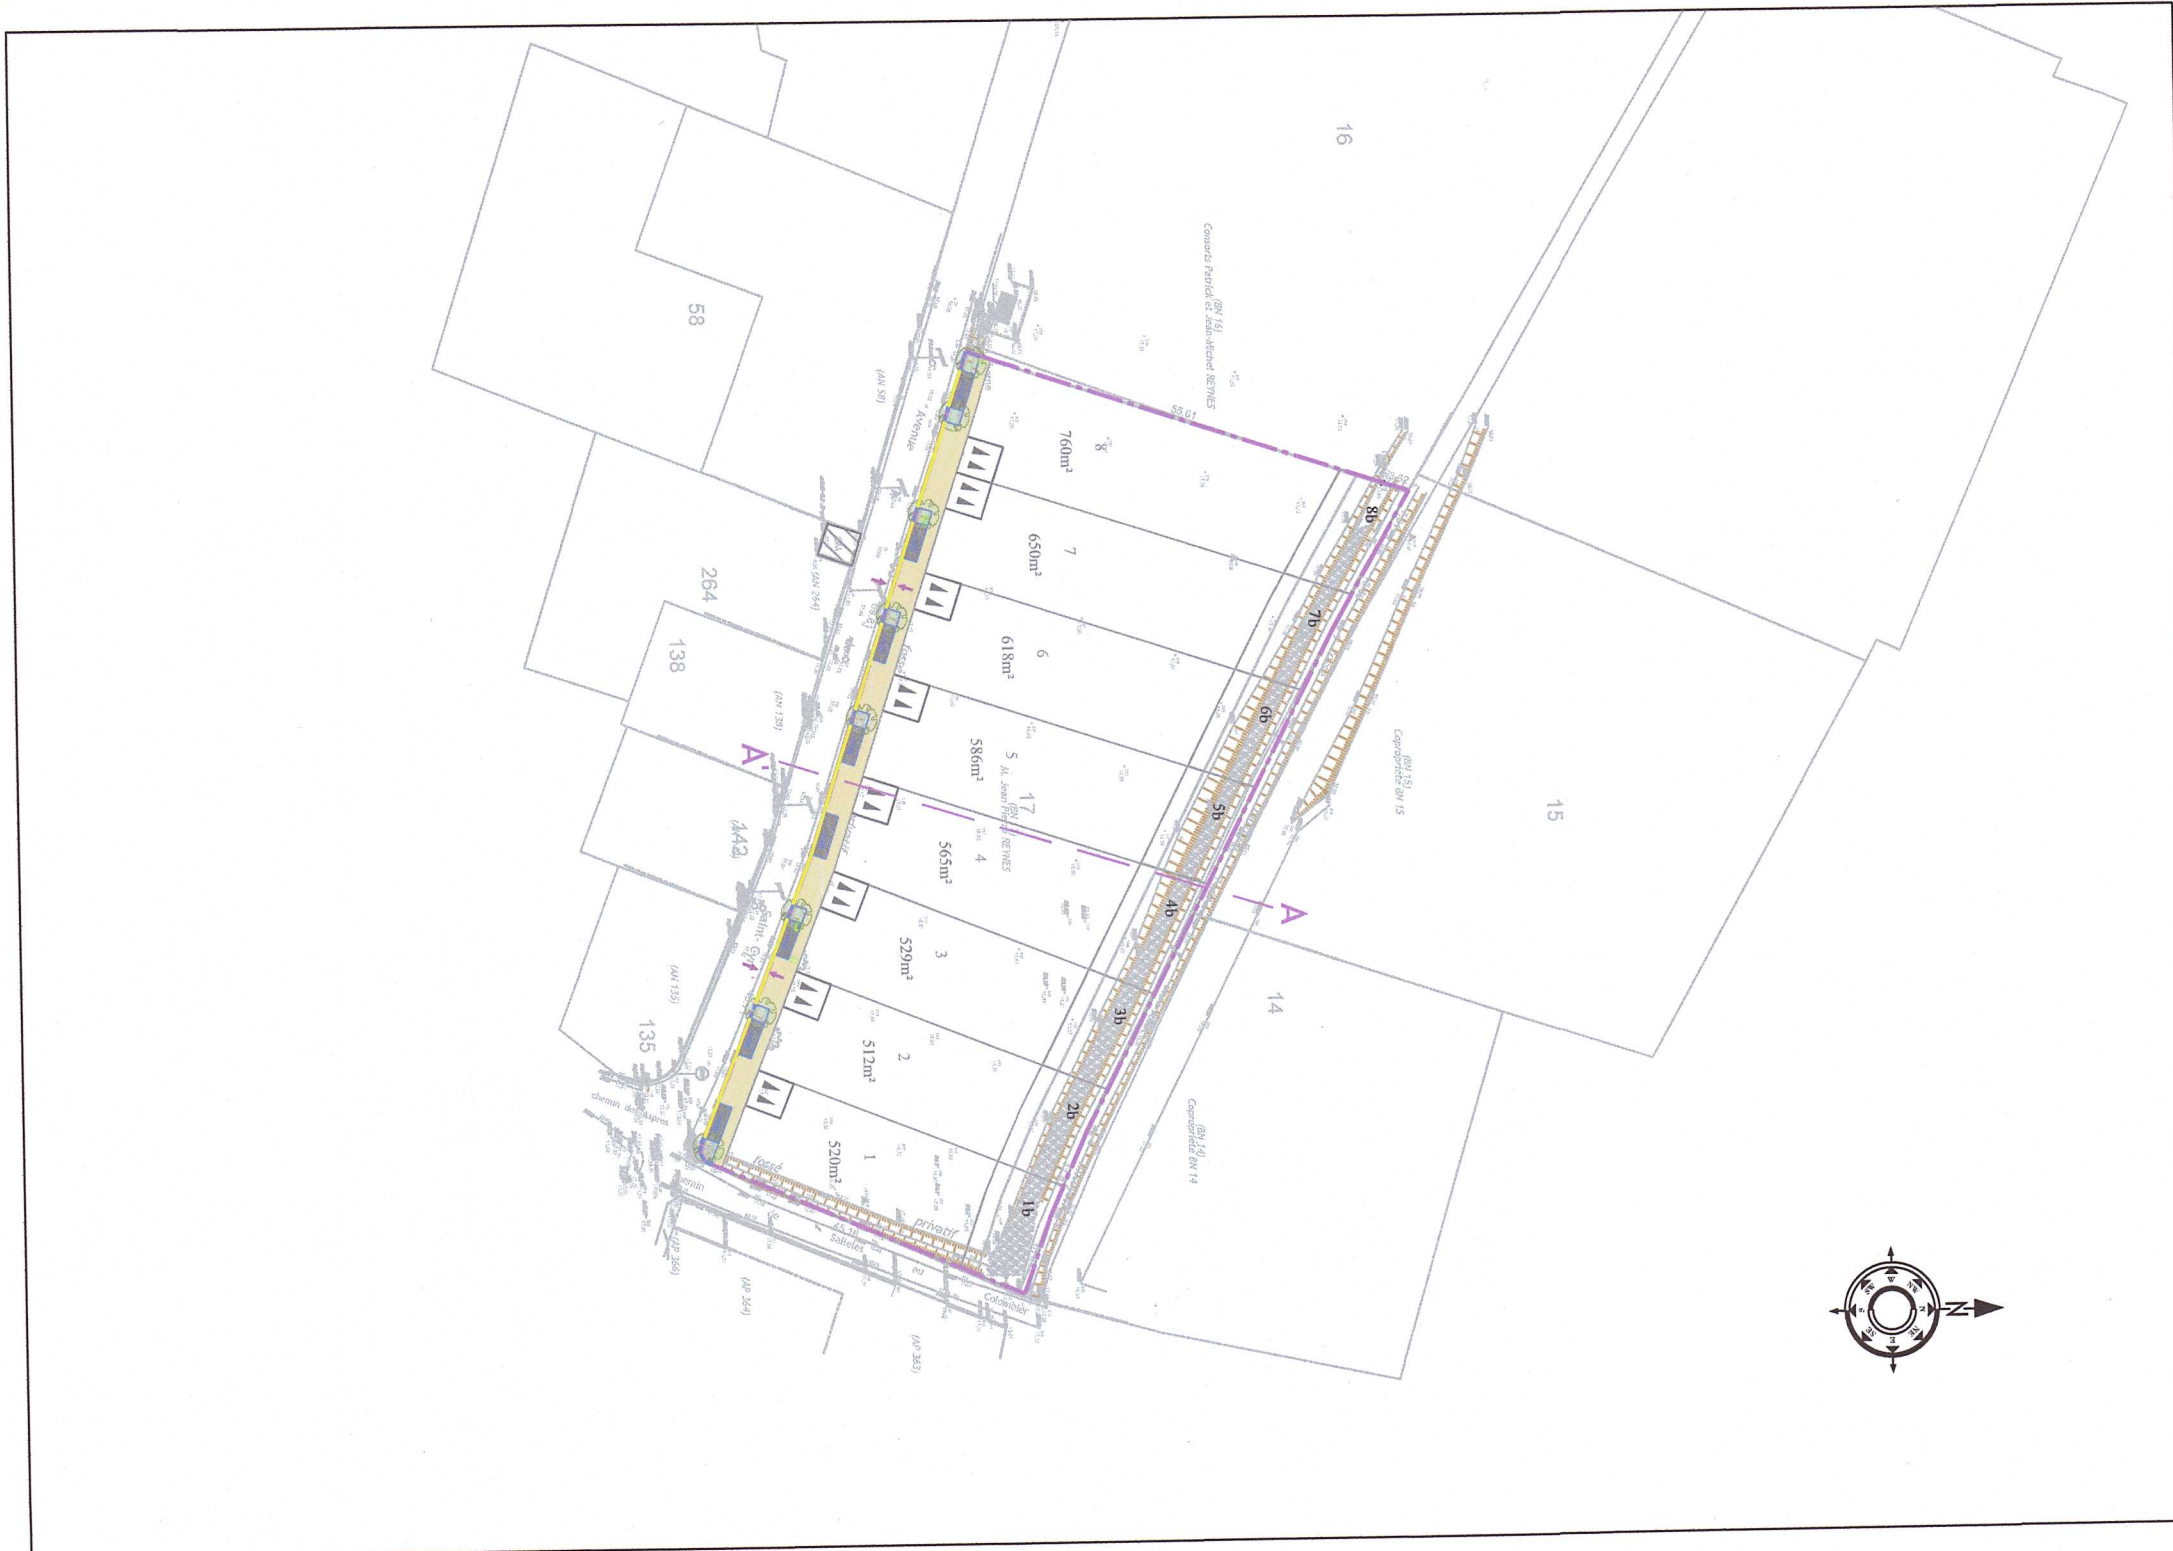

COUPE A-A'

