

ARRIVE LE
23 NOV. 2018
CCACVI



HECTARE SA
1 Bd Kennedy - 66 100 PERPIGNAN
Tel : 04 68 63 64 65

DEPARTEMENT DES PYRENEES ORIENTALES
COMMUNE DE LAROQUE DES ALBERES

Lotissement
LE 9

PA 5

PERMIS D'AMENAGER

09

VUES ET COUPES DU PROJET

Echelle : 1/250

Coordonnées rattachées au système RGF 93 et projection CC43

Echelle : 1/500

Nivellement rattaché au NGF

VO. POUR ETRE ANNEXE A L'ARRETE DU
PERMIS D'AMENAGER
N° 18035201 A 0001

19 FEV. 2019 Christian NAUTE

LE MAIRE



14/11/18 Première version

Date(s) Nature des modifications Dessiné Vérifié Indice

MAITRE D'OUVRAGE



HECTARE SA
1 BD KENNEDY
66 100 PERPIGNAN
Tel : 04 68 63 64 65

MAITRE D'OEUVRE



SAS RTI
Immeuble le Cristal-2 Bd Henri POINCARÉ
66000 PERPIGNAN
TEL: 04 68 66 57 72
Email: rti66@orange.fr

Maître d'Ouvrage




Ref. Affaire : 18 297

Légende décaissement :

- Enrobés
- GNT 0/31.5
- GNT 0/80

Echelle X : 1/250
Echelle Z : 1/250

Plan Comp : 67.00

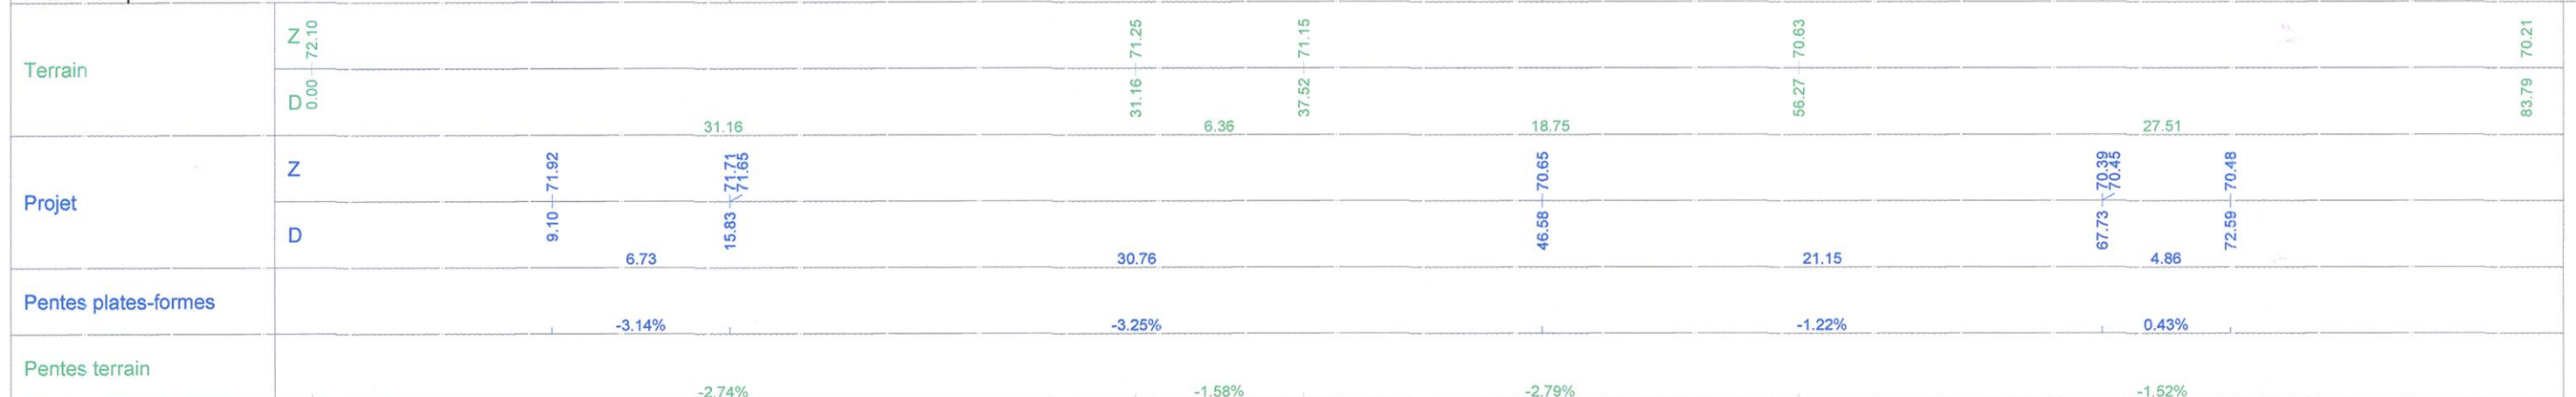


Légende décaissement :

- Enrobés
- GNT 0/31.5
- GNT 0/80

Echelle X : 1/250
Echelle Z : 1/250

Plan Comp : 68.00

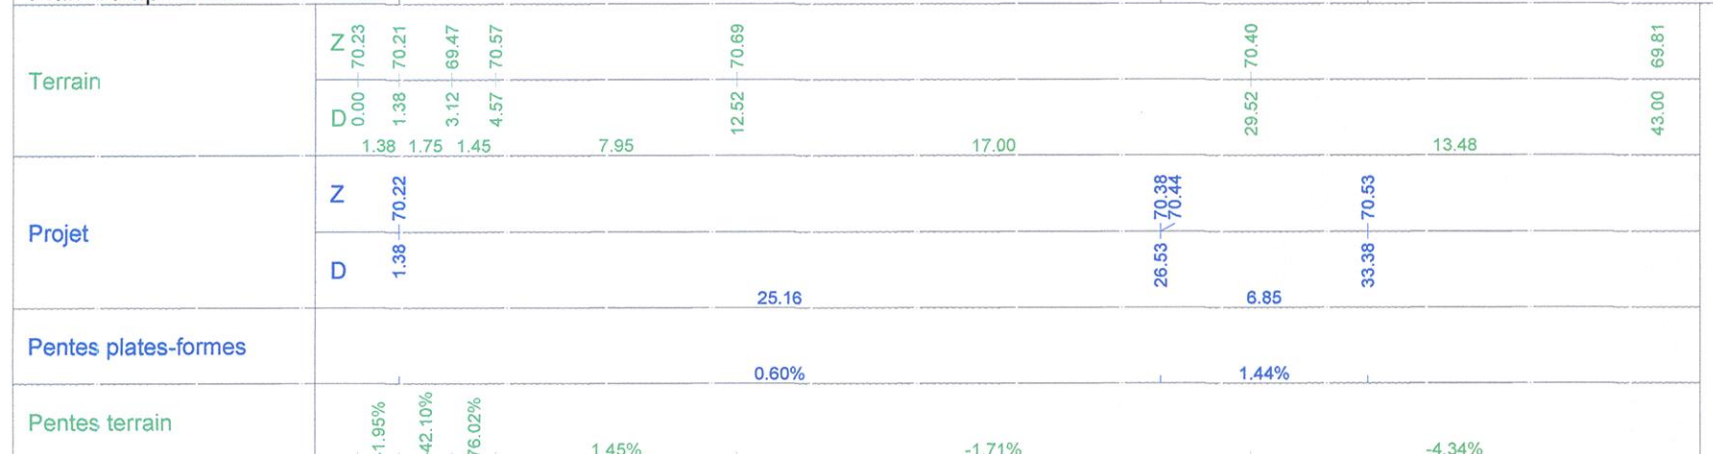

Légende décaissement :

- Enrobés
- GNT 0/31.5
- GNT 0/80

Echelle X : 1/250
Echelle Z : 1/250

Plan Comp : 70.00

