
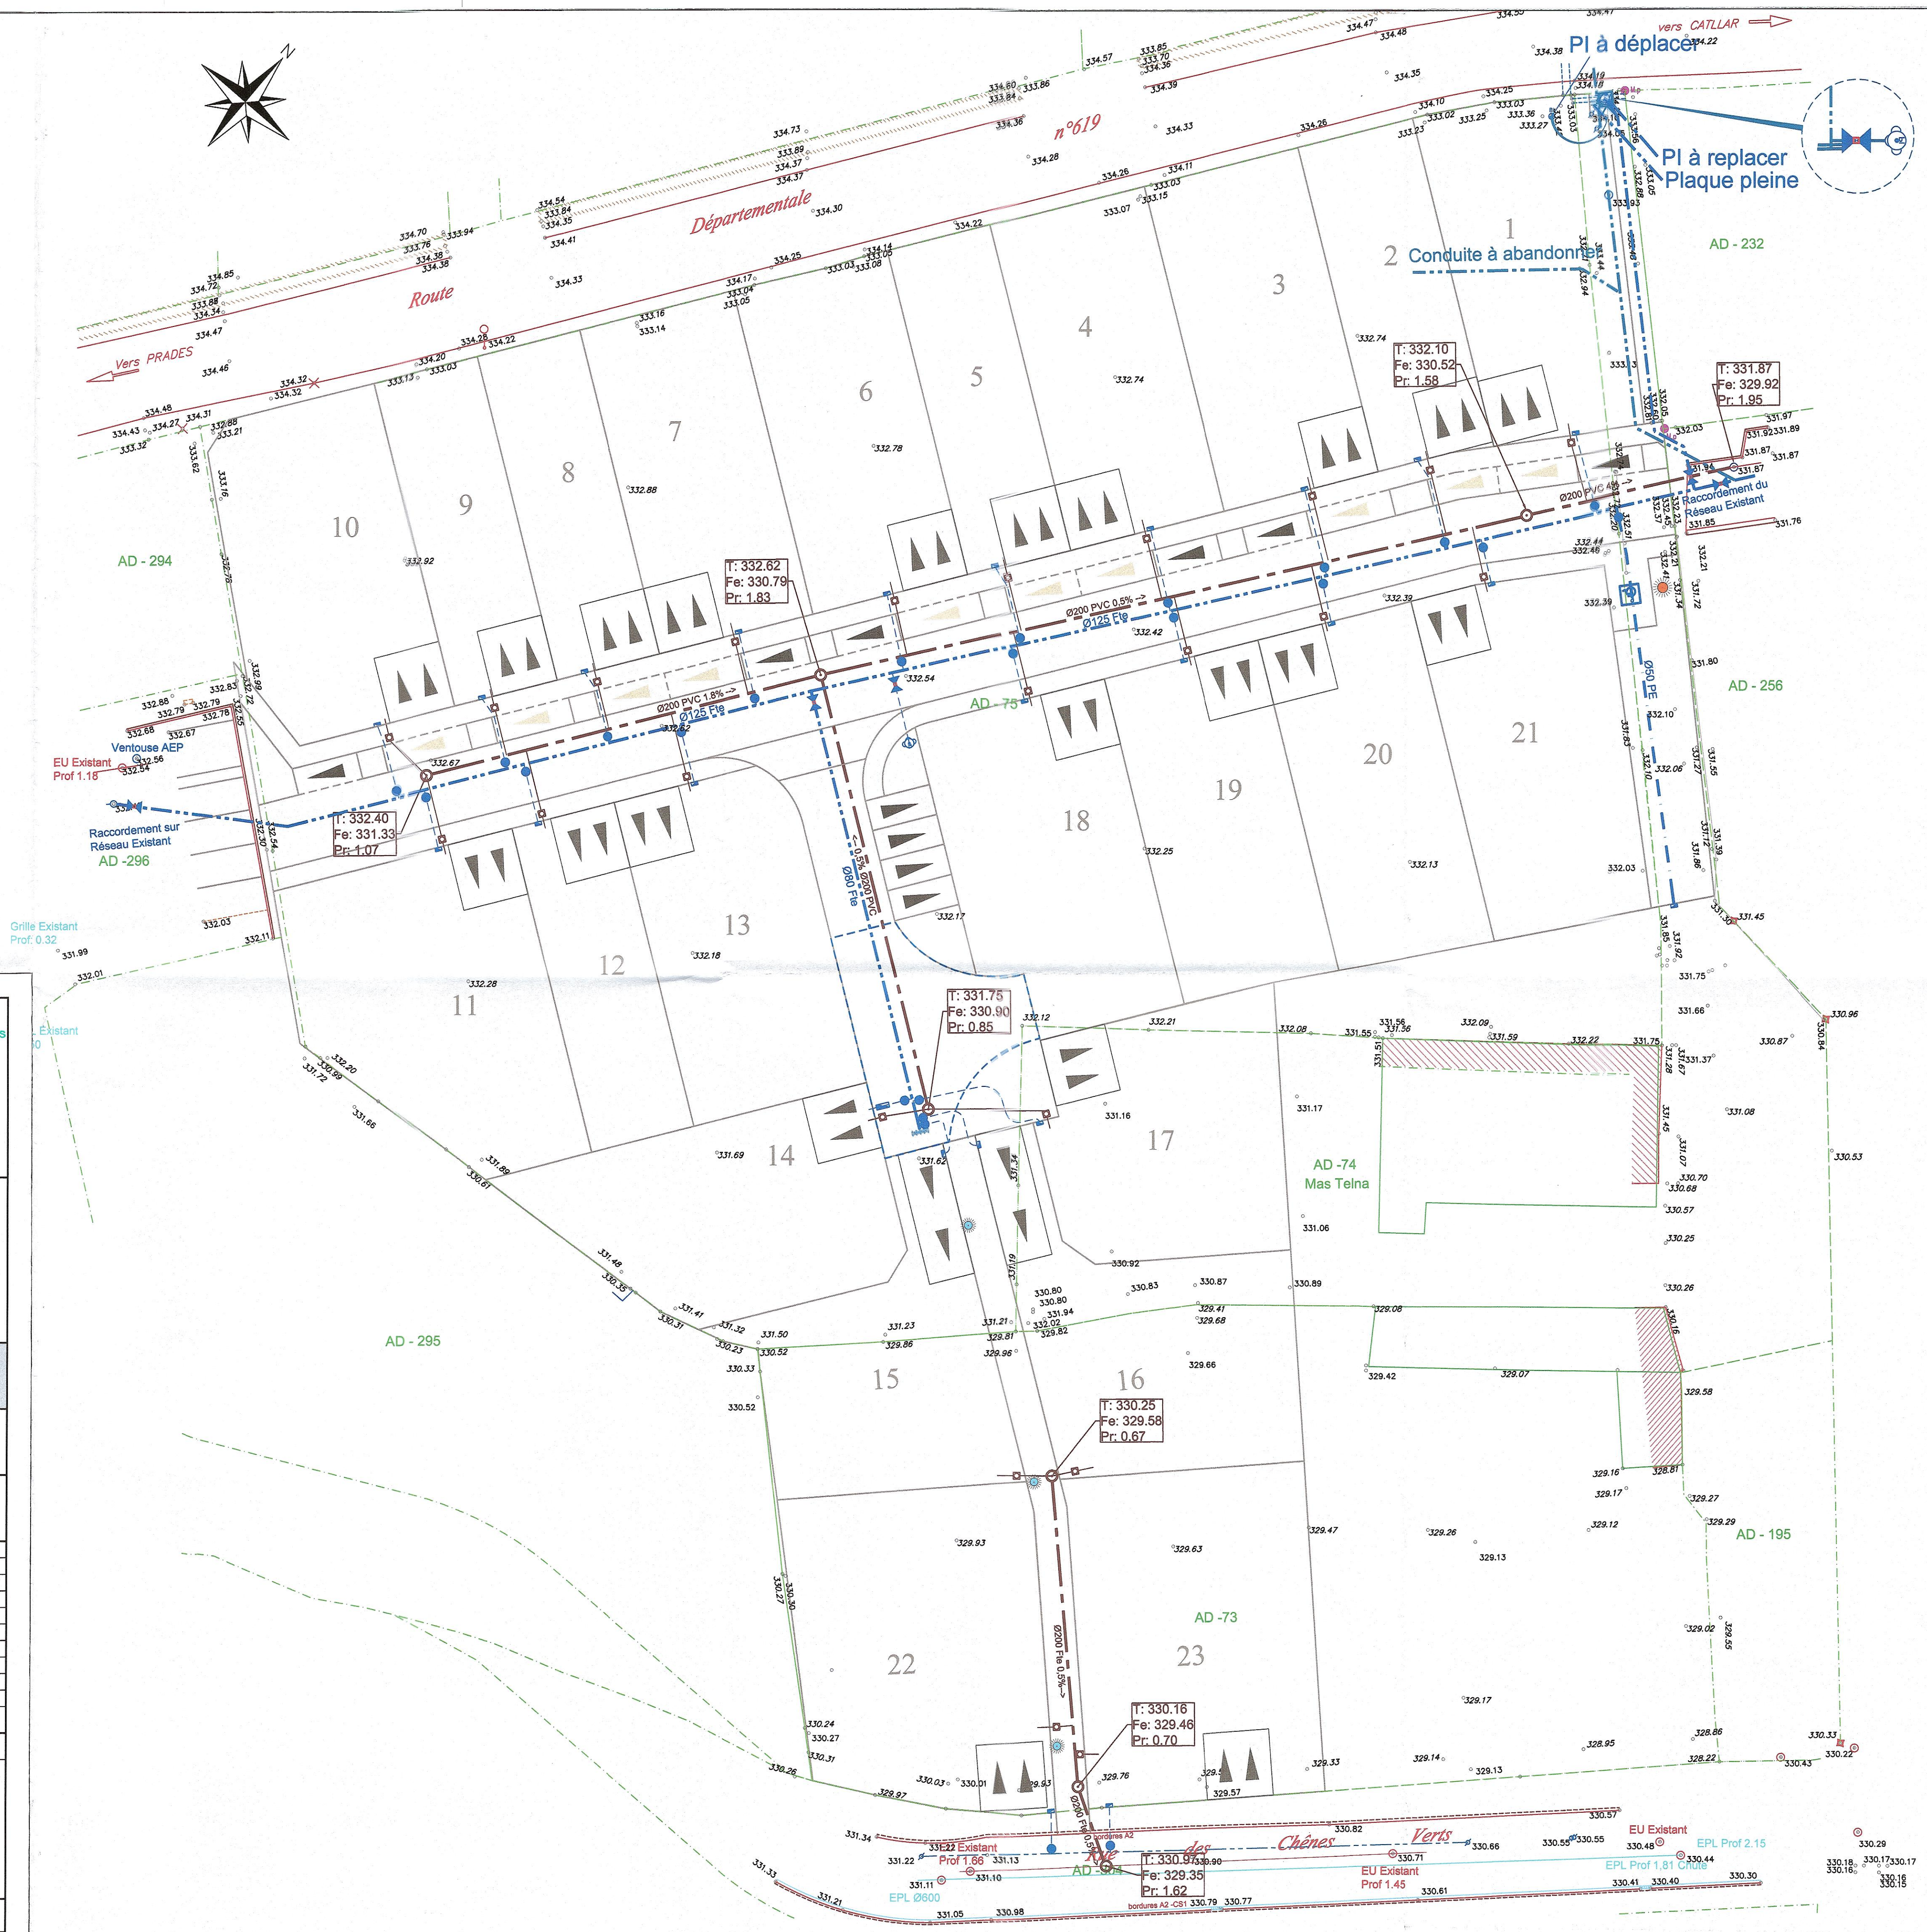


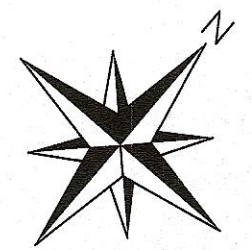

Legende reseaux EU et AEP

AEP

- Canalisation Ø 125 et 80 Fonte
- Canalisation Ø50 PE
- Vanne
- Branchement particulier avec BâC
- Niche au sol avec BâC
- Poteau Incendie
- Plaque Pleine
- Canalisation EXISTANTE

EU

- Canalisation Ø 200 PVC
- Regard Ø800
- Branchement particulier + 1.50m de cana Ø160 mm
- Canalisation EXISTANTE

Pièces complémentaires
Reçu le 10 JUN 2021

HECTARE COMMUNAUTÉ DE COMMUNES
URBANISME DURABLE CONFLENT-CANIGÓ
Requies le 10 JUN 2021

HECTARE SA
1 Boulevard KENNEDY - 66 100 PERPIGNAN
Tel : 04 68 63 64 65

PERMIS	X	DEPARTEMENT des Pyrénées Orientales COMMUNE DE PRADES (66 500) Lotissement <i>Andante</i> PRADES
DCE		
Marché		
EXE		
DOE		

PROJET ARCHITECTURAL, PAYSAGER ET ENVIRONNEMENTAL

N°10	PA 8-D	PLAN RESEAUX EU ET AEP
------	--------	------------------------

Echelle : 1/250

Coordonnées rattachées au système RGF 93 et projection CC43

Nivellement rattaché au NGF

PERMIS D'AMENAGER Vu pour être annexé à l'arrêté N° 66.149 du 21.06.2021 en date du 07 OCT. 2021					
08/04/2021	Pièces Complémentaires	Le Conseiller Municipal Délégué Bernard L. ANDRÉ	PP	SA	A
16/02/2021	Première Version		PP	SA	O
Date(s)	Nature des modifications		Dessiné	Vérifié	Indice

MAITRE D'OUVRAGE

HECTARE
URBANISME DURABLE

HECTARE SA
1 Boulevard KENNEDY
66 100 PERPIGNAN
Tel : 04 68 63 64 65

MAITRE D'OEUVRE

RTI
Roussillon Topo Ingénierie

SAS RTI
Immeuble le Cristal-2 Bd Henri POINCARÉ
66000 PERPIGNAN
TEL: 04 68 66 57 72
Email: rti66@orange.fr

HECTARE
URBANISME DURABLE

16 Boulevard KENNEDY
66000 PERPIGNAN
TEL: 04 68 63 64 65
Email: h66@orange.fr

Ref. Affaire : 20 510