


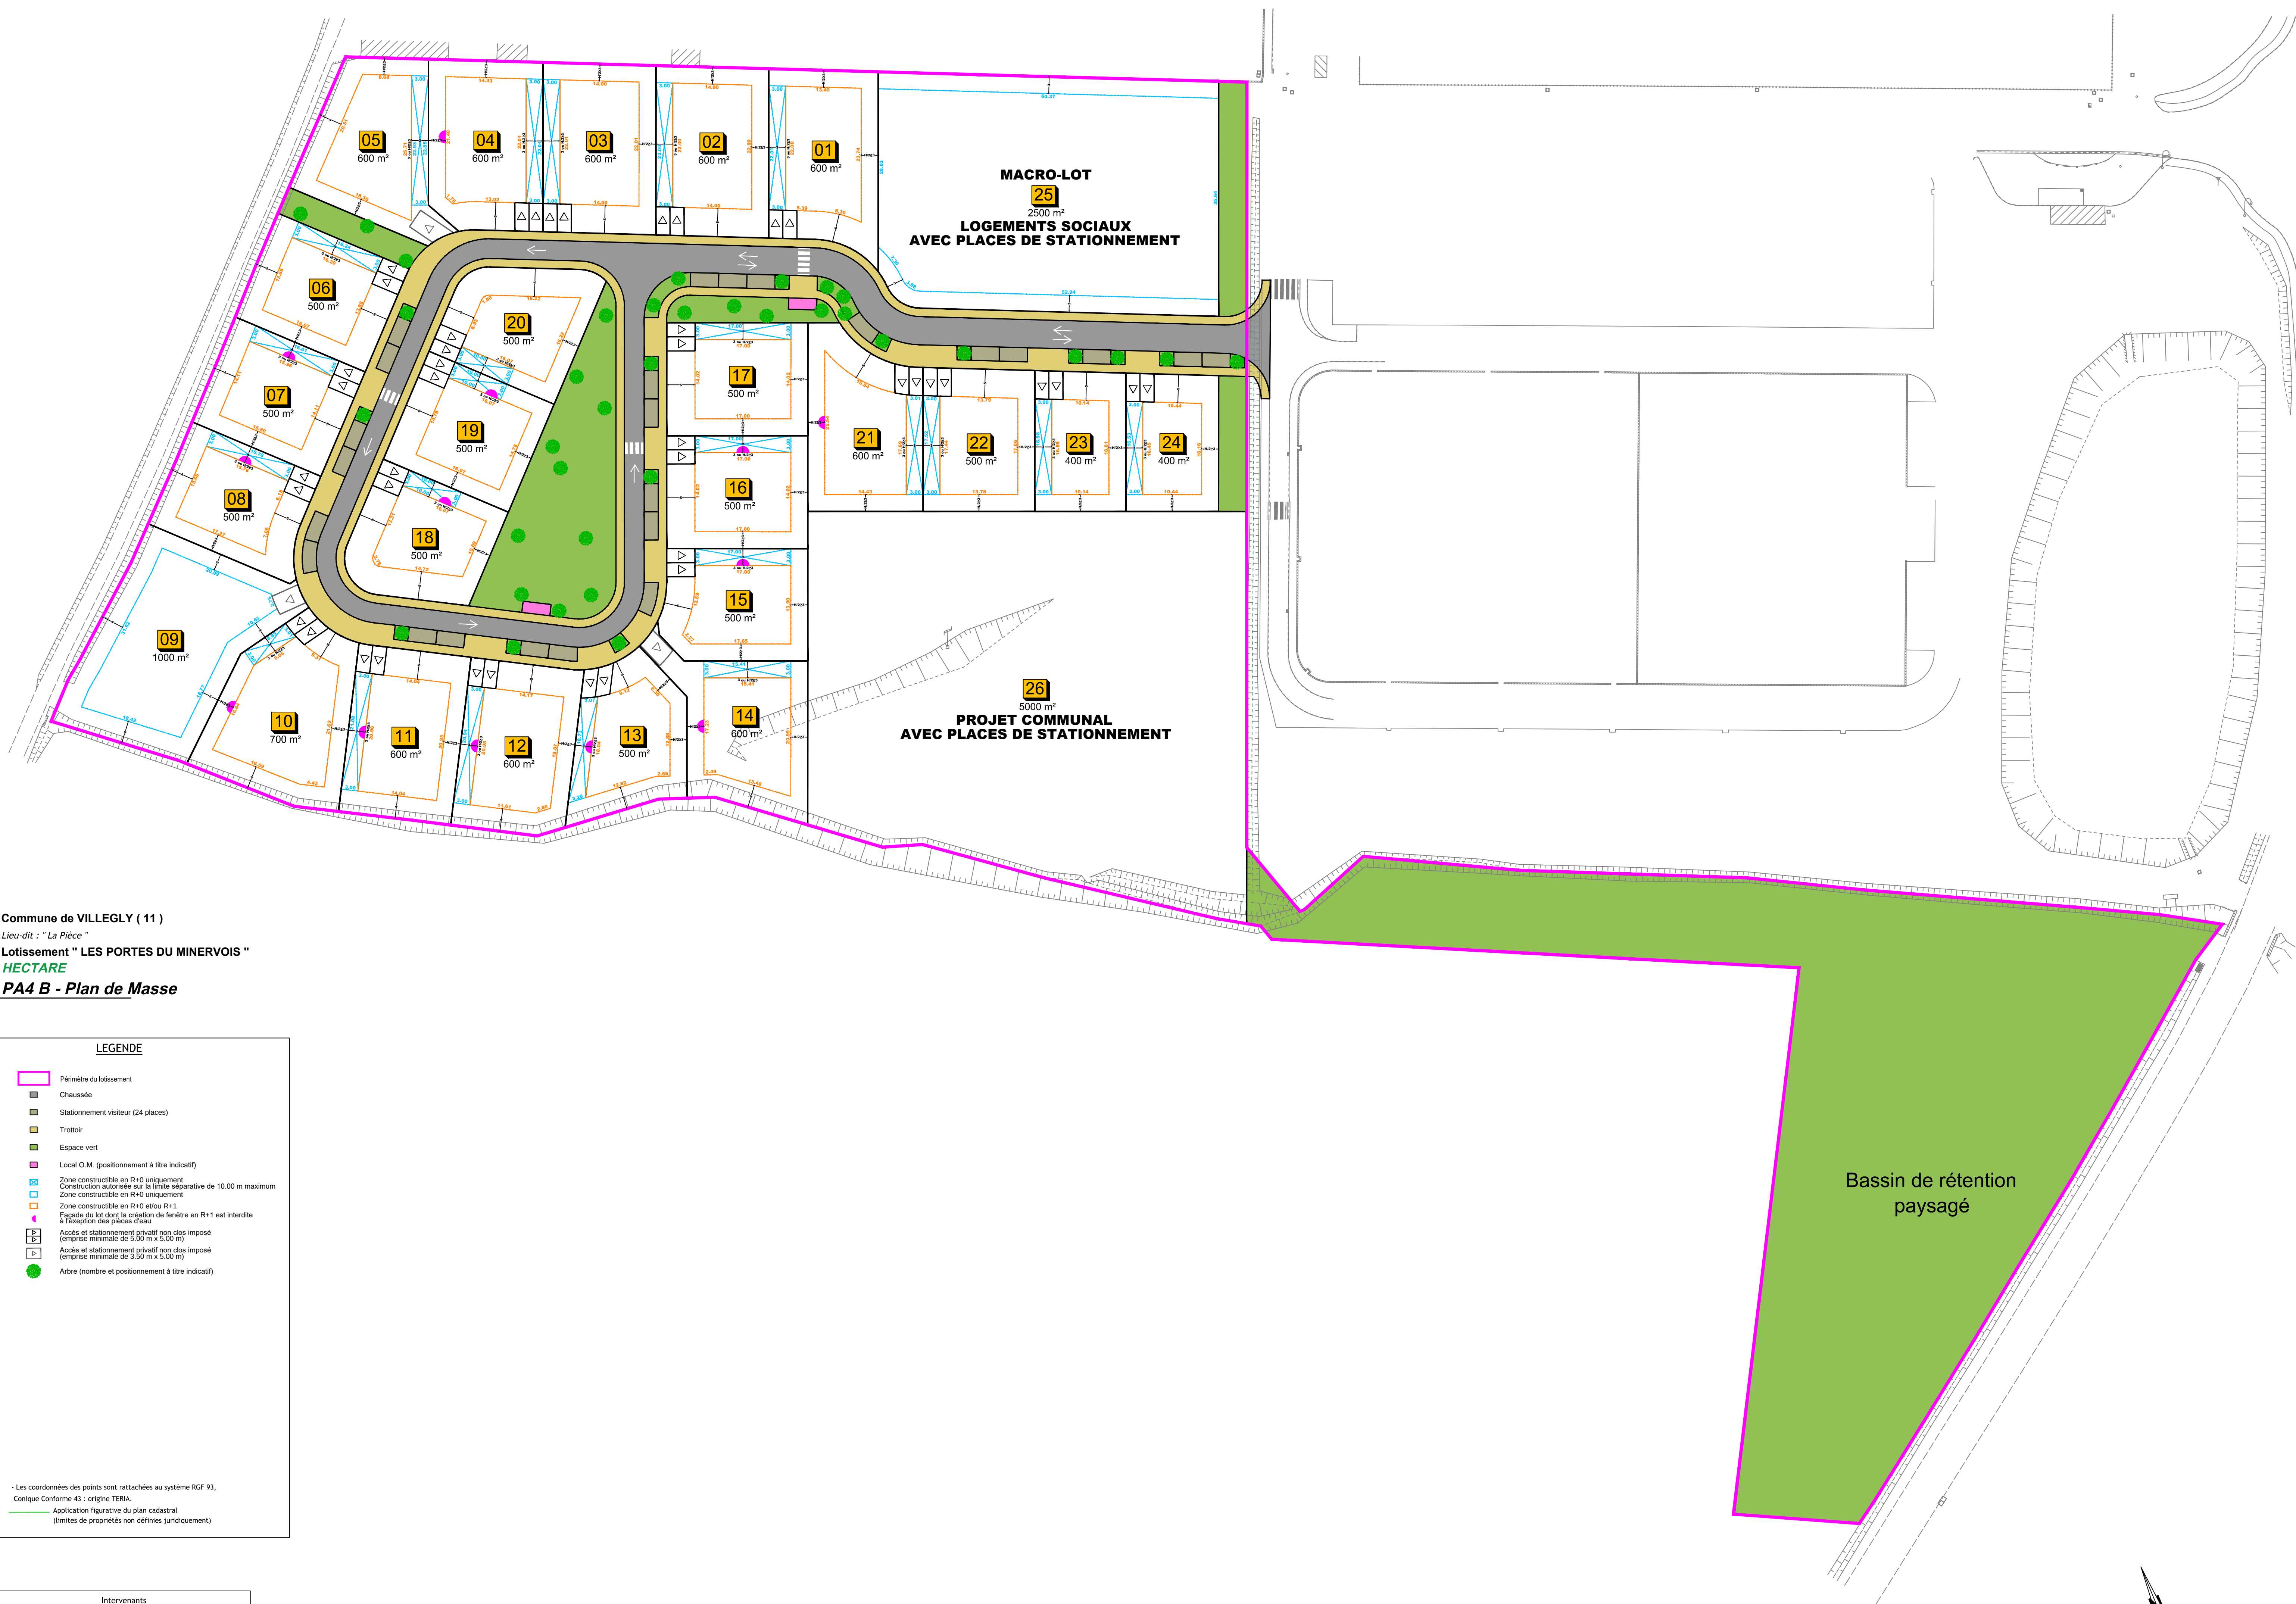

LEGENDE	
	Périmètre du lotissement
	Chaussée
	Stationnement visiteur (24 places)
	Trottoir
	Espace vert
	Local O.M. (positionnement à titre indicatif)
	Zone constructible en R+0 uniquement
	Construction autorisée sur la limite séparative de 10.00 m maximum
	Zone constructible en R+0 uniquement
	Zone constructible en R+0 et/ou R+1
	Facade du lot doit la création de fenêtre en R+1 est interdite à l'exception des piques d'eau
	Accès et stationnement privatif non clos imposé (emprise minimale de 5.00 m x 5.00 m)
	Accès et stationnement privatif non clos imposé (emprise minimale de 3.30 m x 5.00 m)
	Arbre (nombre et positionnement à titre indicatif)

- Les coordonnées des points sont rattachées au système RG 93,
Conique Conforme 43 : origine TERIA.

Application figurative du plan cadastral
(limites de propriétés non définies juridiquement)

A compass rose with a circle and a vertical line passing through it. The letter 'N' is at the top of the vertical line. Below the compass rose is a scale bar with three segments labeled '0', '10', and '20' at the ends, followed by the word 'mètres'.