


LEGENDE	
	Couche de roulement : Béton bitumineux 0/10 (chaussée, stationnement)
	Couche de surface : Béton Bitumineux 0/8 (trottoir)
	Espace vert, îlots plantés
	Rang d'agгло (en bordure de voie)
	Bordure type T2 (non franchissable)
	Bordure type passage bateau (ressaut 5 20m)
	Bordure type A2
	Bordure type AC1
	Bordure type P1 arraisée inversée
	Marquage au sol (peinture)
	Signalétique de police (type Cédez le passage / Stop)
	Sens du dévers voirie
	Sens de circulation (double, unique)
	Passage piéton
	Bande d'éveil de vigilance
	Marquage au sol type résine "pépète" gravillonnée
	Périmètre d'emprise du projet

0 5 10 20 50m

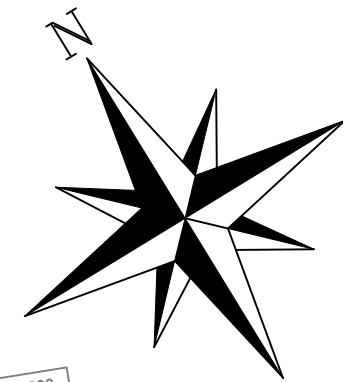

HECTARE
URBANISME DURABLE

HECTARE SA
28 Rue Aime Ramond - 11 000 CARCASSONNE
Tel : 04 68 47 67 88



DEPARTEMENT DE L'AUDE
COMMUNE DE VILLEGY
Lotissement
"LES PORTES DU MINERVOIS"

PROJET ARCHITECTURAL, PAYSAGER ET ENVIRONNEMENTAL

N° 8

PA 8-B

PLAN AMENAGEMENT VOIRIE

Echelle : 1/500


Coordonnées rattachées au système RGF 93 et projection CC43

Nivellement rattaché au NGF

16/02/2021	Mise à jour - Numérotation lots	LG	MAJ	2
8/02/2021	Mise à jour - PM210205	LG	MAJ	1
1/02/2021	Création	LG	MAJ	0

Date(s)	Nature des modifications	Dessiné	Vérifié	Indice
---------	--------------------------	---------	---------	--------




MAITRE D'OUVRAGE	MAITRE D'OEUVRE	GEOMETRE
HECTARE URBANISME DURABLE SAS HECTARE 1 Boulevard Kennedy 66 100 PERPIGNAN Tél : 04 68 63 64 65	 OPALE 2A La Plaine 11 300 COURNANEL Tél : 04 68 69 20 01	 CABINET BRAHEM GUENERET 17 Rue Mazagran 11 000 CARCASSONNE Tél : 04 68 10 32 32

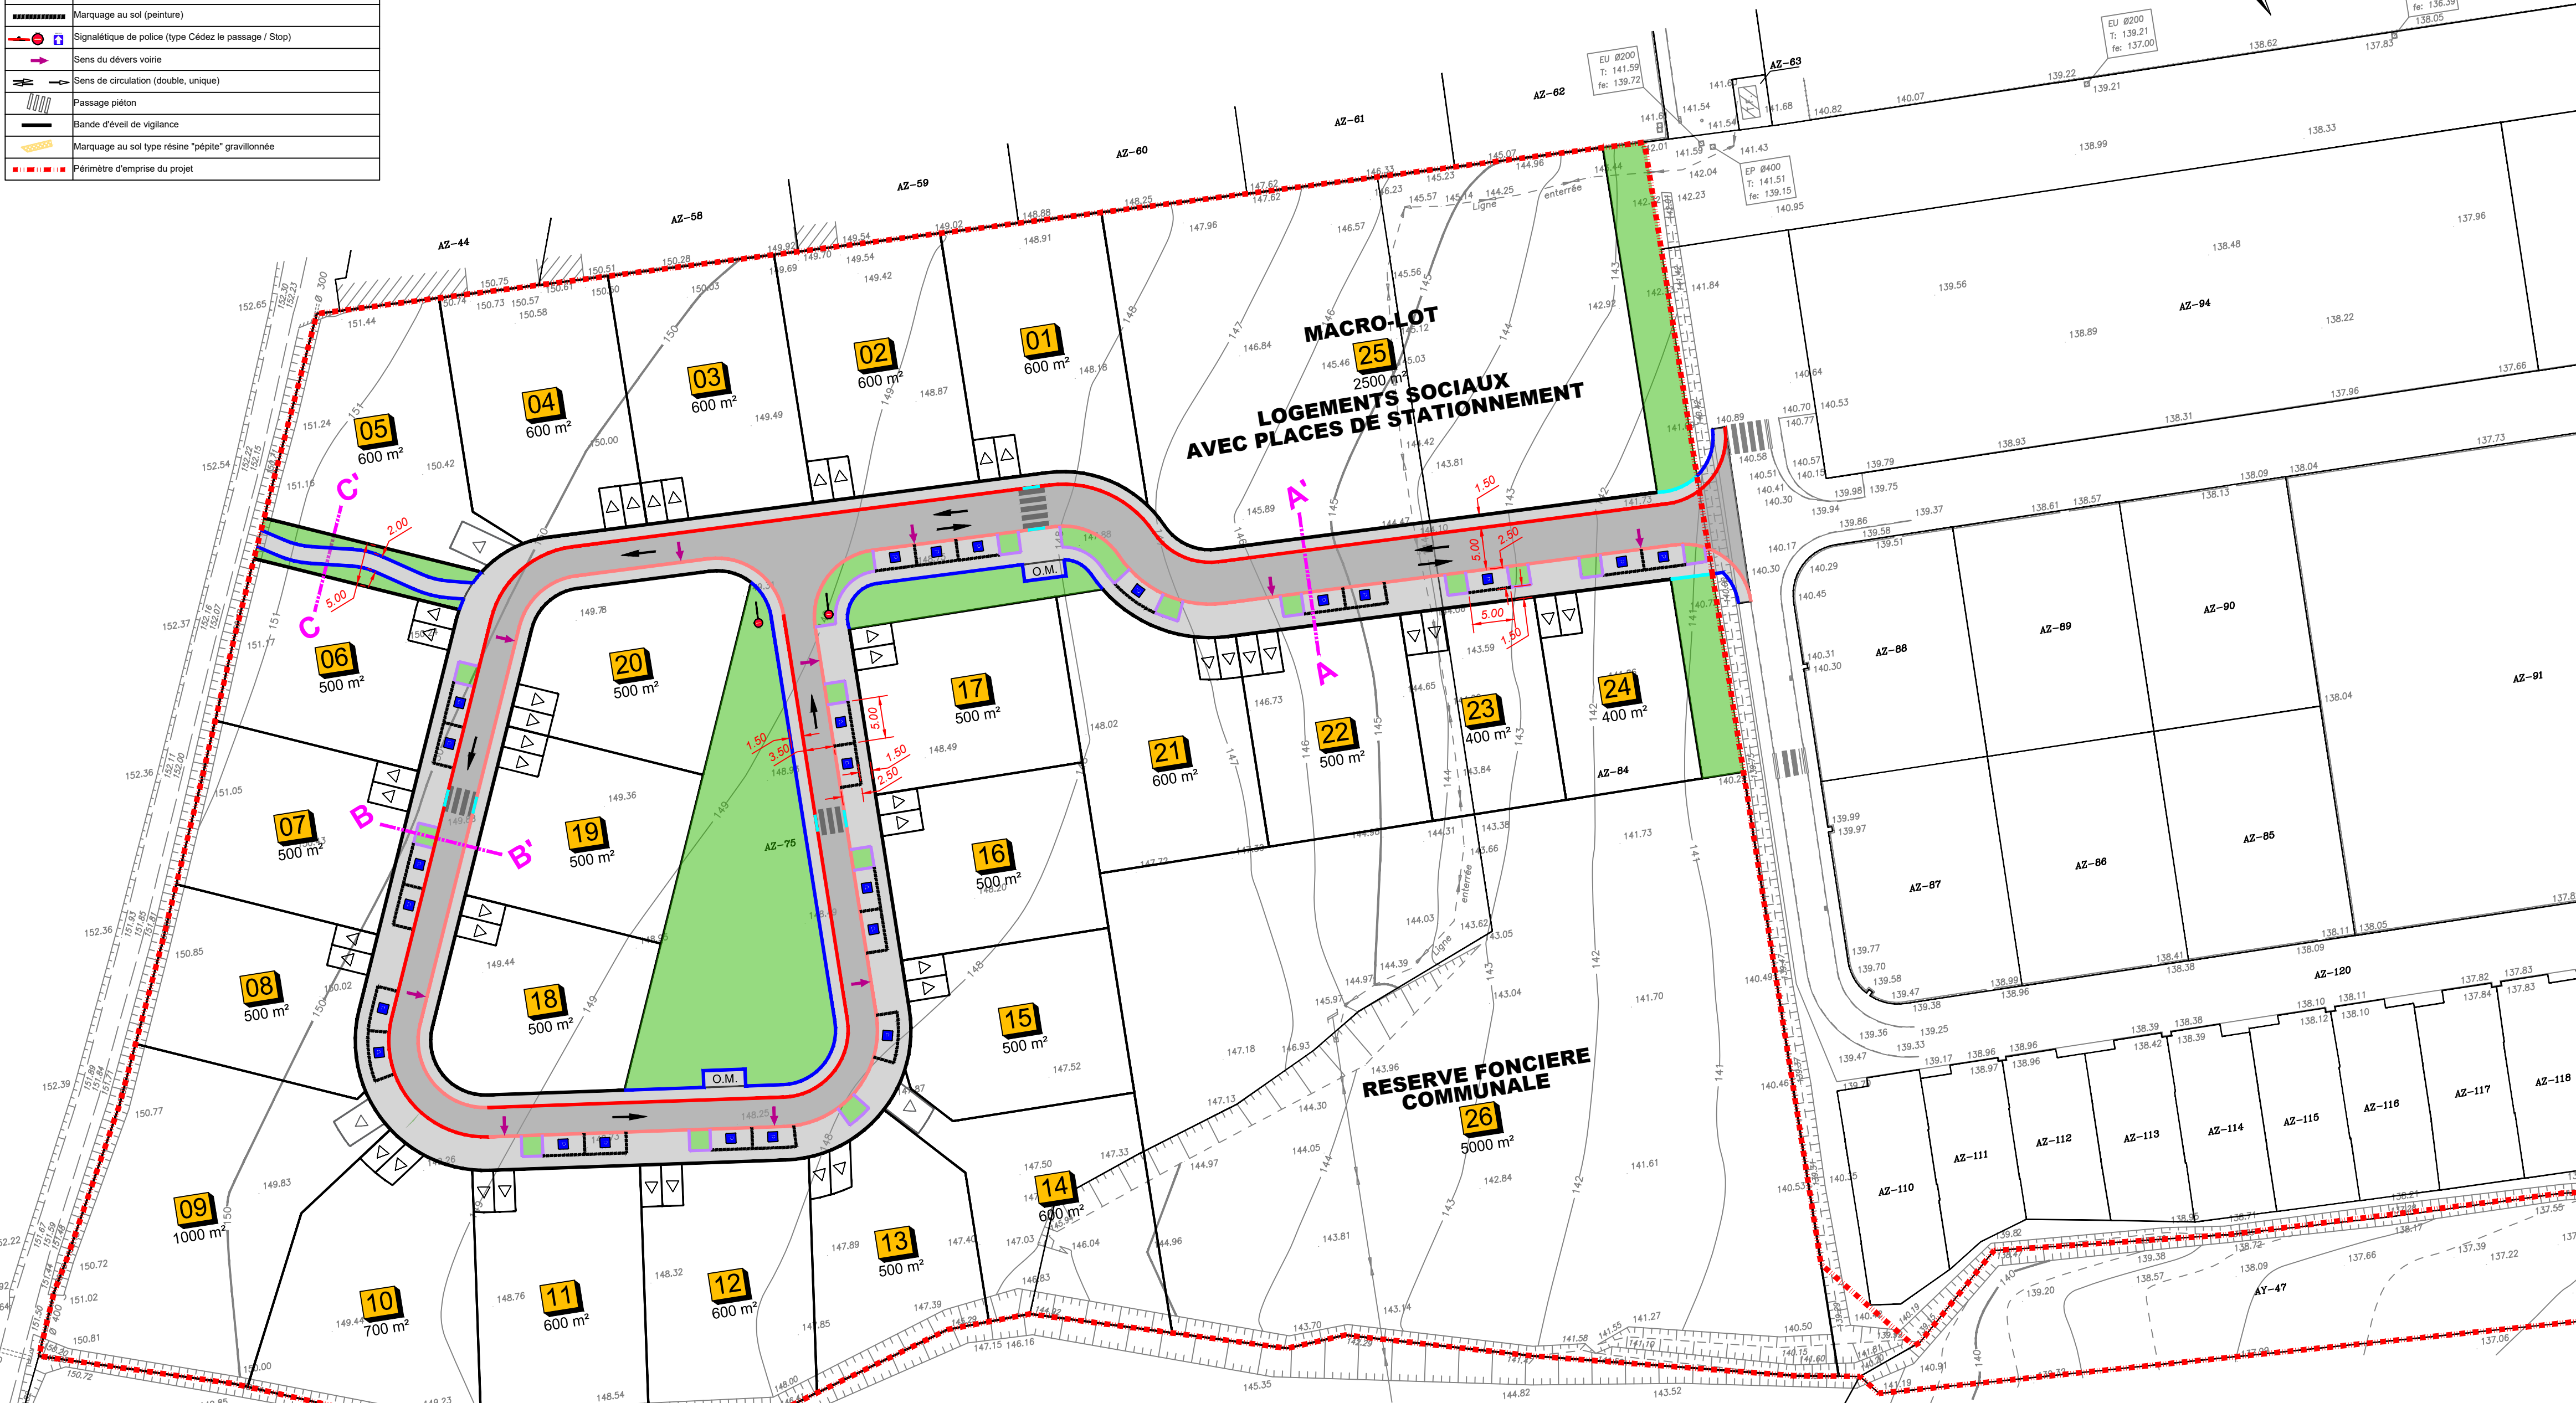

Coupe Voirie Type - AA'
Schéma de principe
Echelle 1/75 ème

Coupe Voirie Type - BB'
Schéma de principe
Echelle 1/75 ème

Coupe Voirie Type - CC'
Schéma de principe
Echelle 1/75 ème

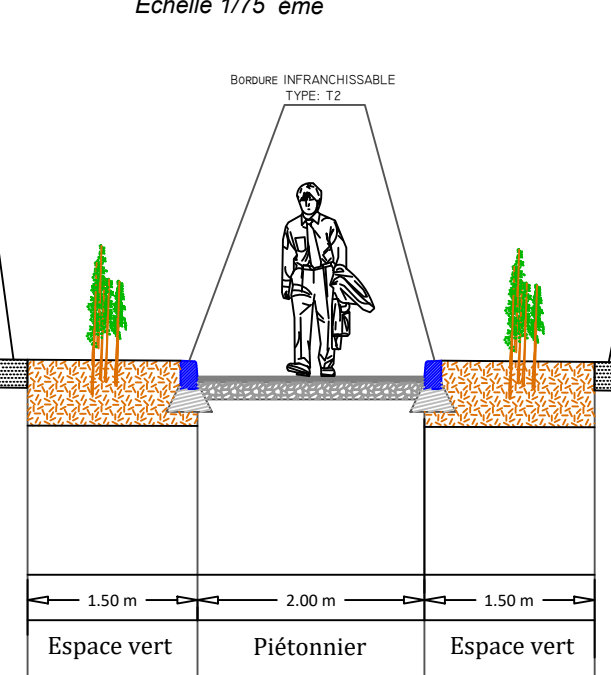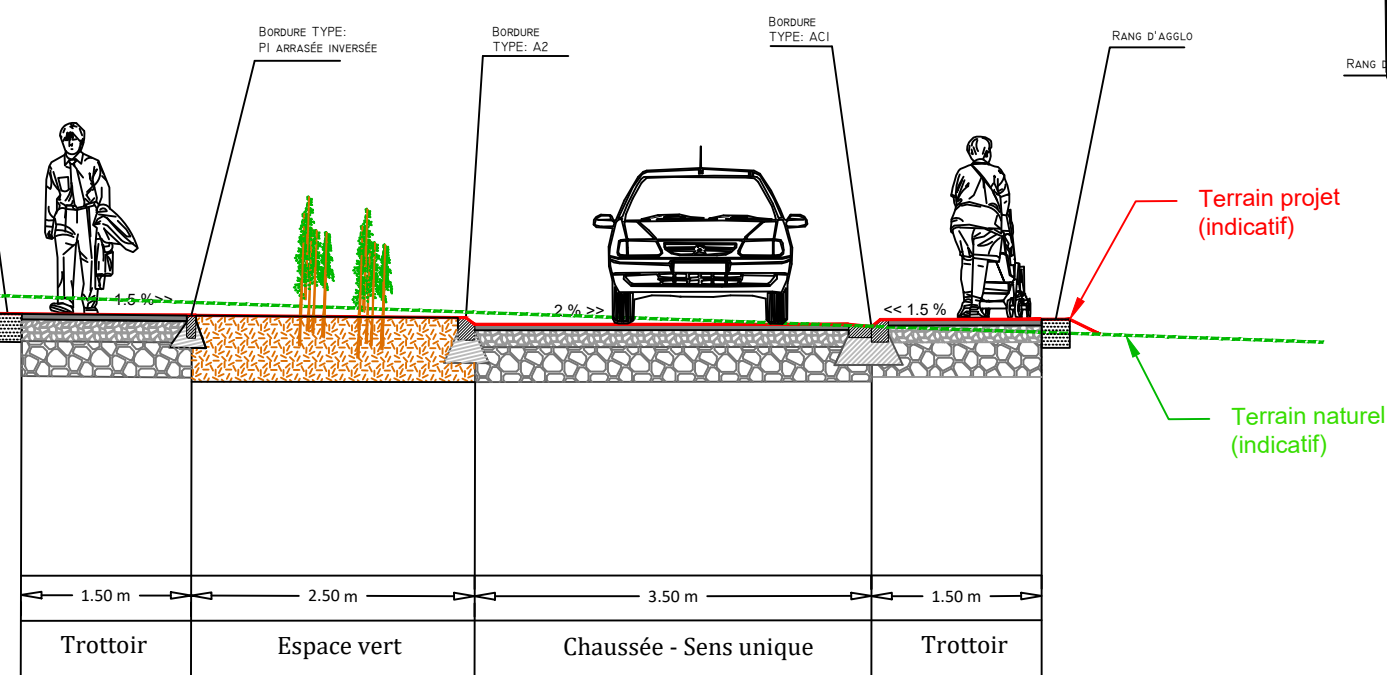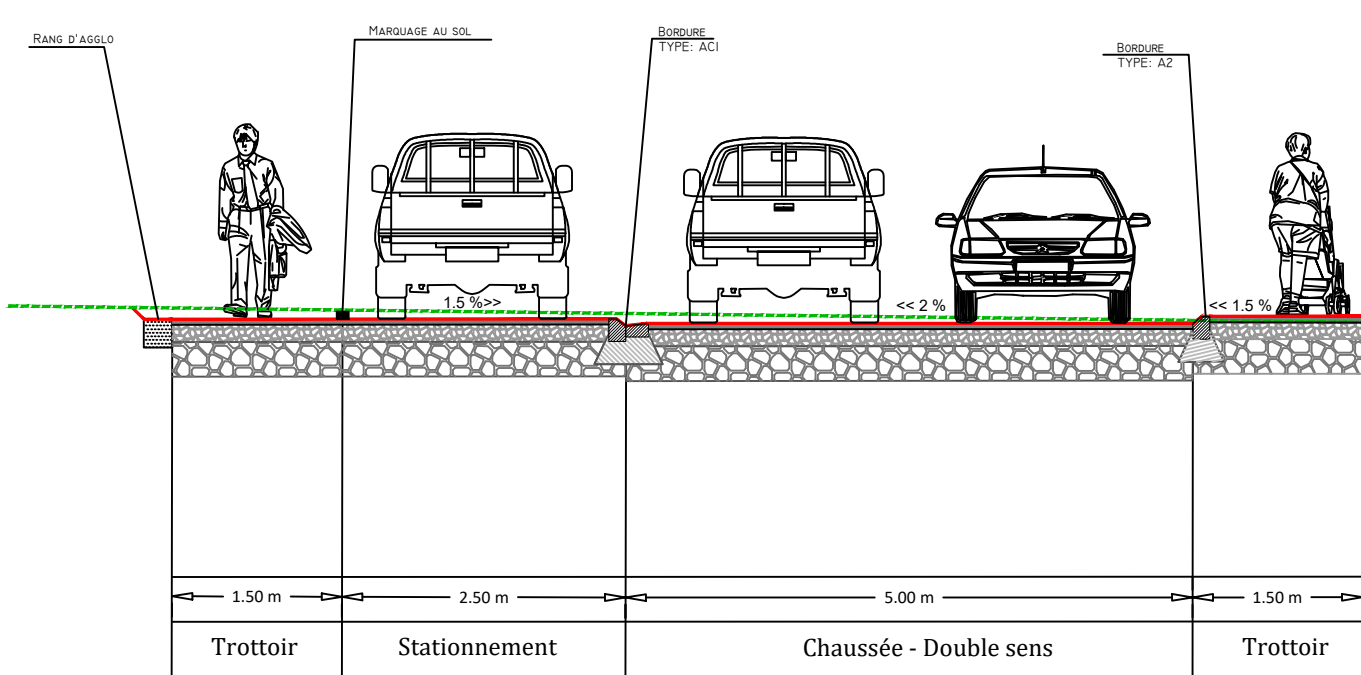

Structure Chaussée - Stationnement (sous réserve étude géotechnique)		Structure Trottoir (sous réserve étude géotechnique)	
	Couche de roulement : Béton Bitumineux 0/10, ep=0.06m		Couche de roulement : Béton Bitumineux 0/8, ep=0.05m
	Couche de Base : G.N.T. 0/20, ep=0.15m		Couche de Base : G.N.T. 0/20, ep=0.15m
	Couche de Fondation : G.N.T. 0/80, ep=0.30m		Couche de Fondation : G.N.T. 0/80, ep=0.30m

Bassin de rétention paysagé

